


PROJEKT DIO

(Dopravně Inženýrské Opatření)

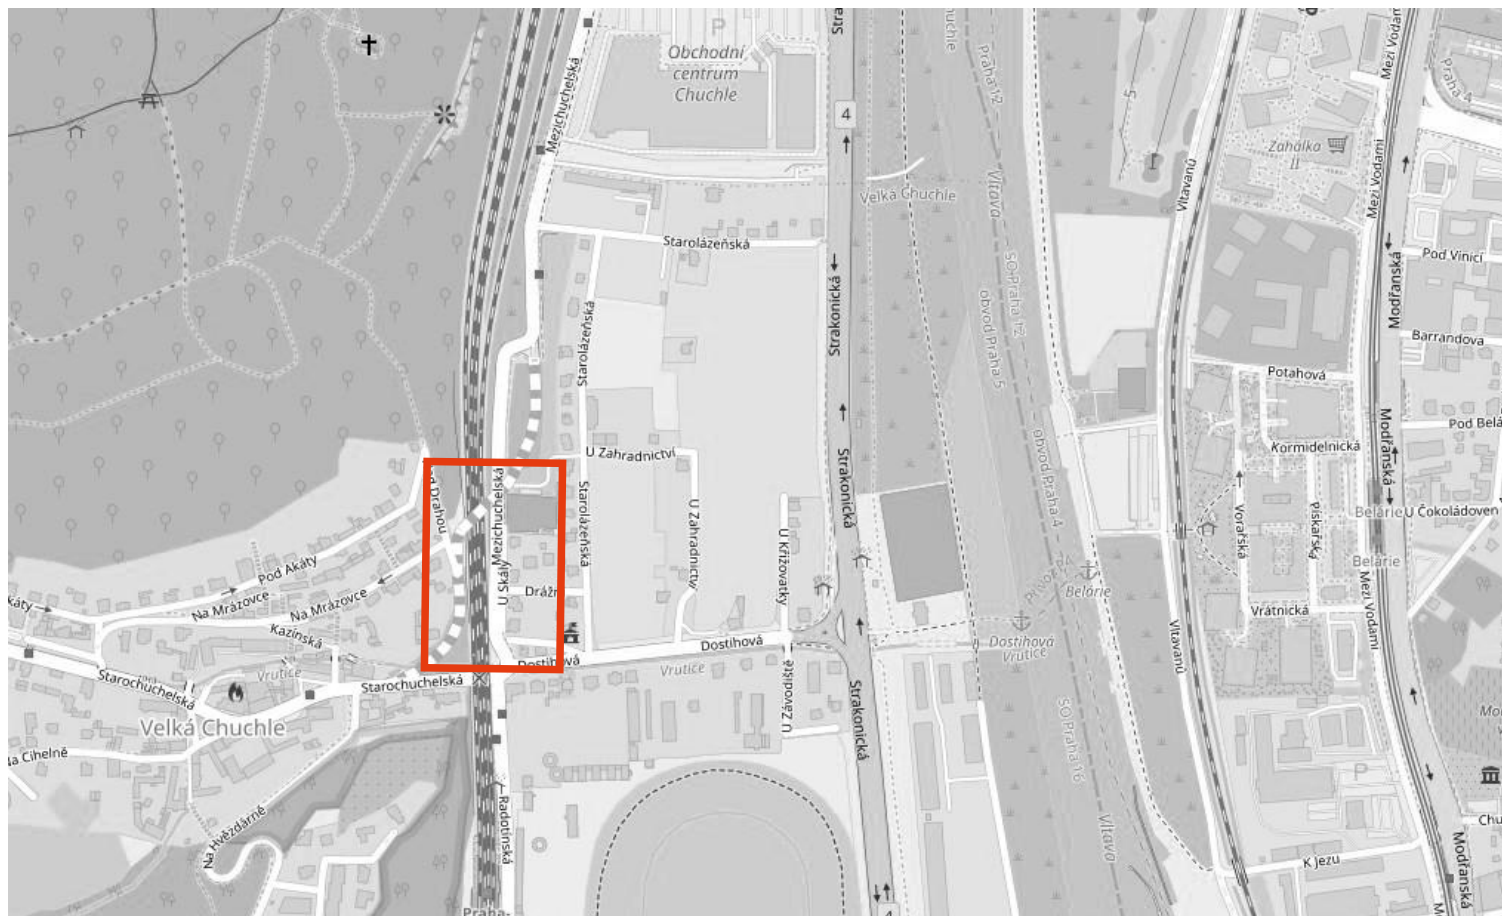

MÍSTO REALIZACE:

**Ul. Mezichuchelská,
159 00 Praha - Velká Chuchle**

VYPRACOVAL:

Ing. Hana Durst
tel.: 723 662 755

OBJEDNATEL (INVESTOR):

VÁHOSTAV, a.s.
tel.: +420 903 416 492

POČET ETAP:

1

POČET VÝKRESŮ:

7

NÁZEV AKCE:

ČÁSTEČNÁ UZAVÍRKA
- OPTIMALIZACE TRATI PRAHA SMÍCHOV (MIMO) - ČERNOŠICE (MIMO)

TERMÍN REALIZACE AKCE:

DATUM VYPRACOVÁNÍ DIO:

06.05.2026

DODAVATEL:

TOP Znak s.r.o.

Starochuchelská 114/28
159 00 Praha 5

Tel.: 607 687 687

E-mail: info@topznak.cz


Web: www.topznak.cz

IČ: 06035981, DIČ: CZ06035981



POZNÁMKA:

B28 se 7 dní před zahájením akce!

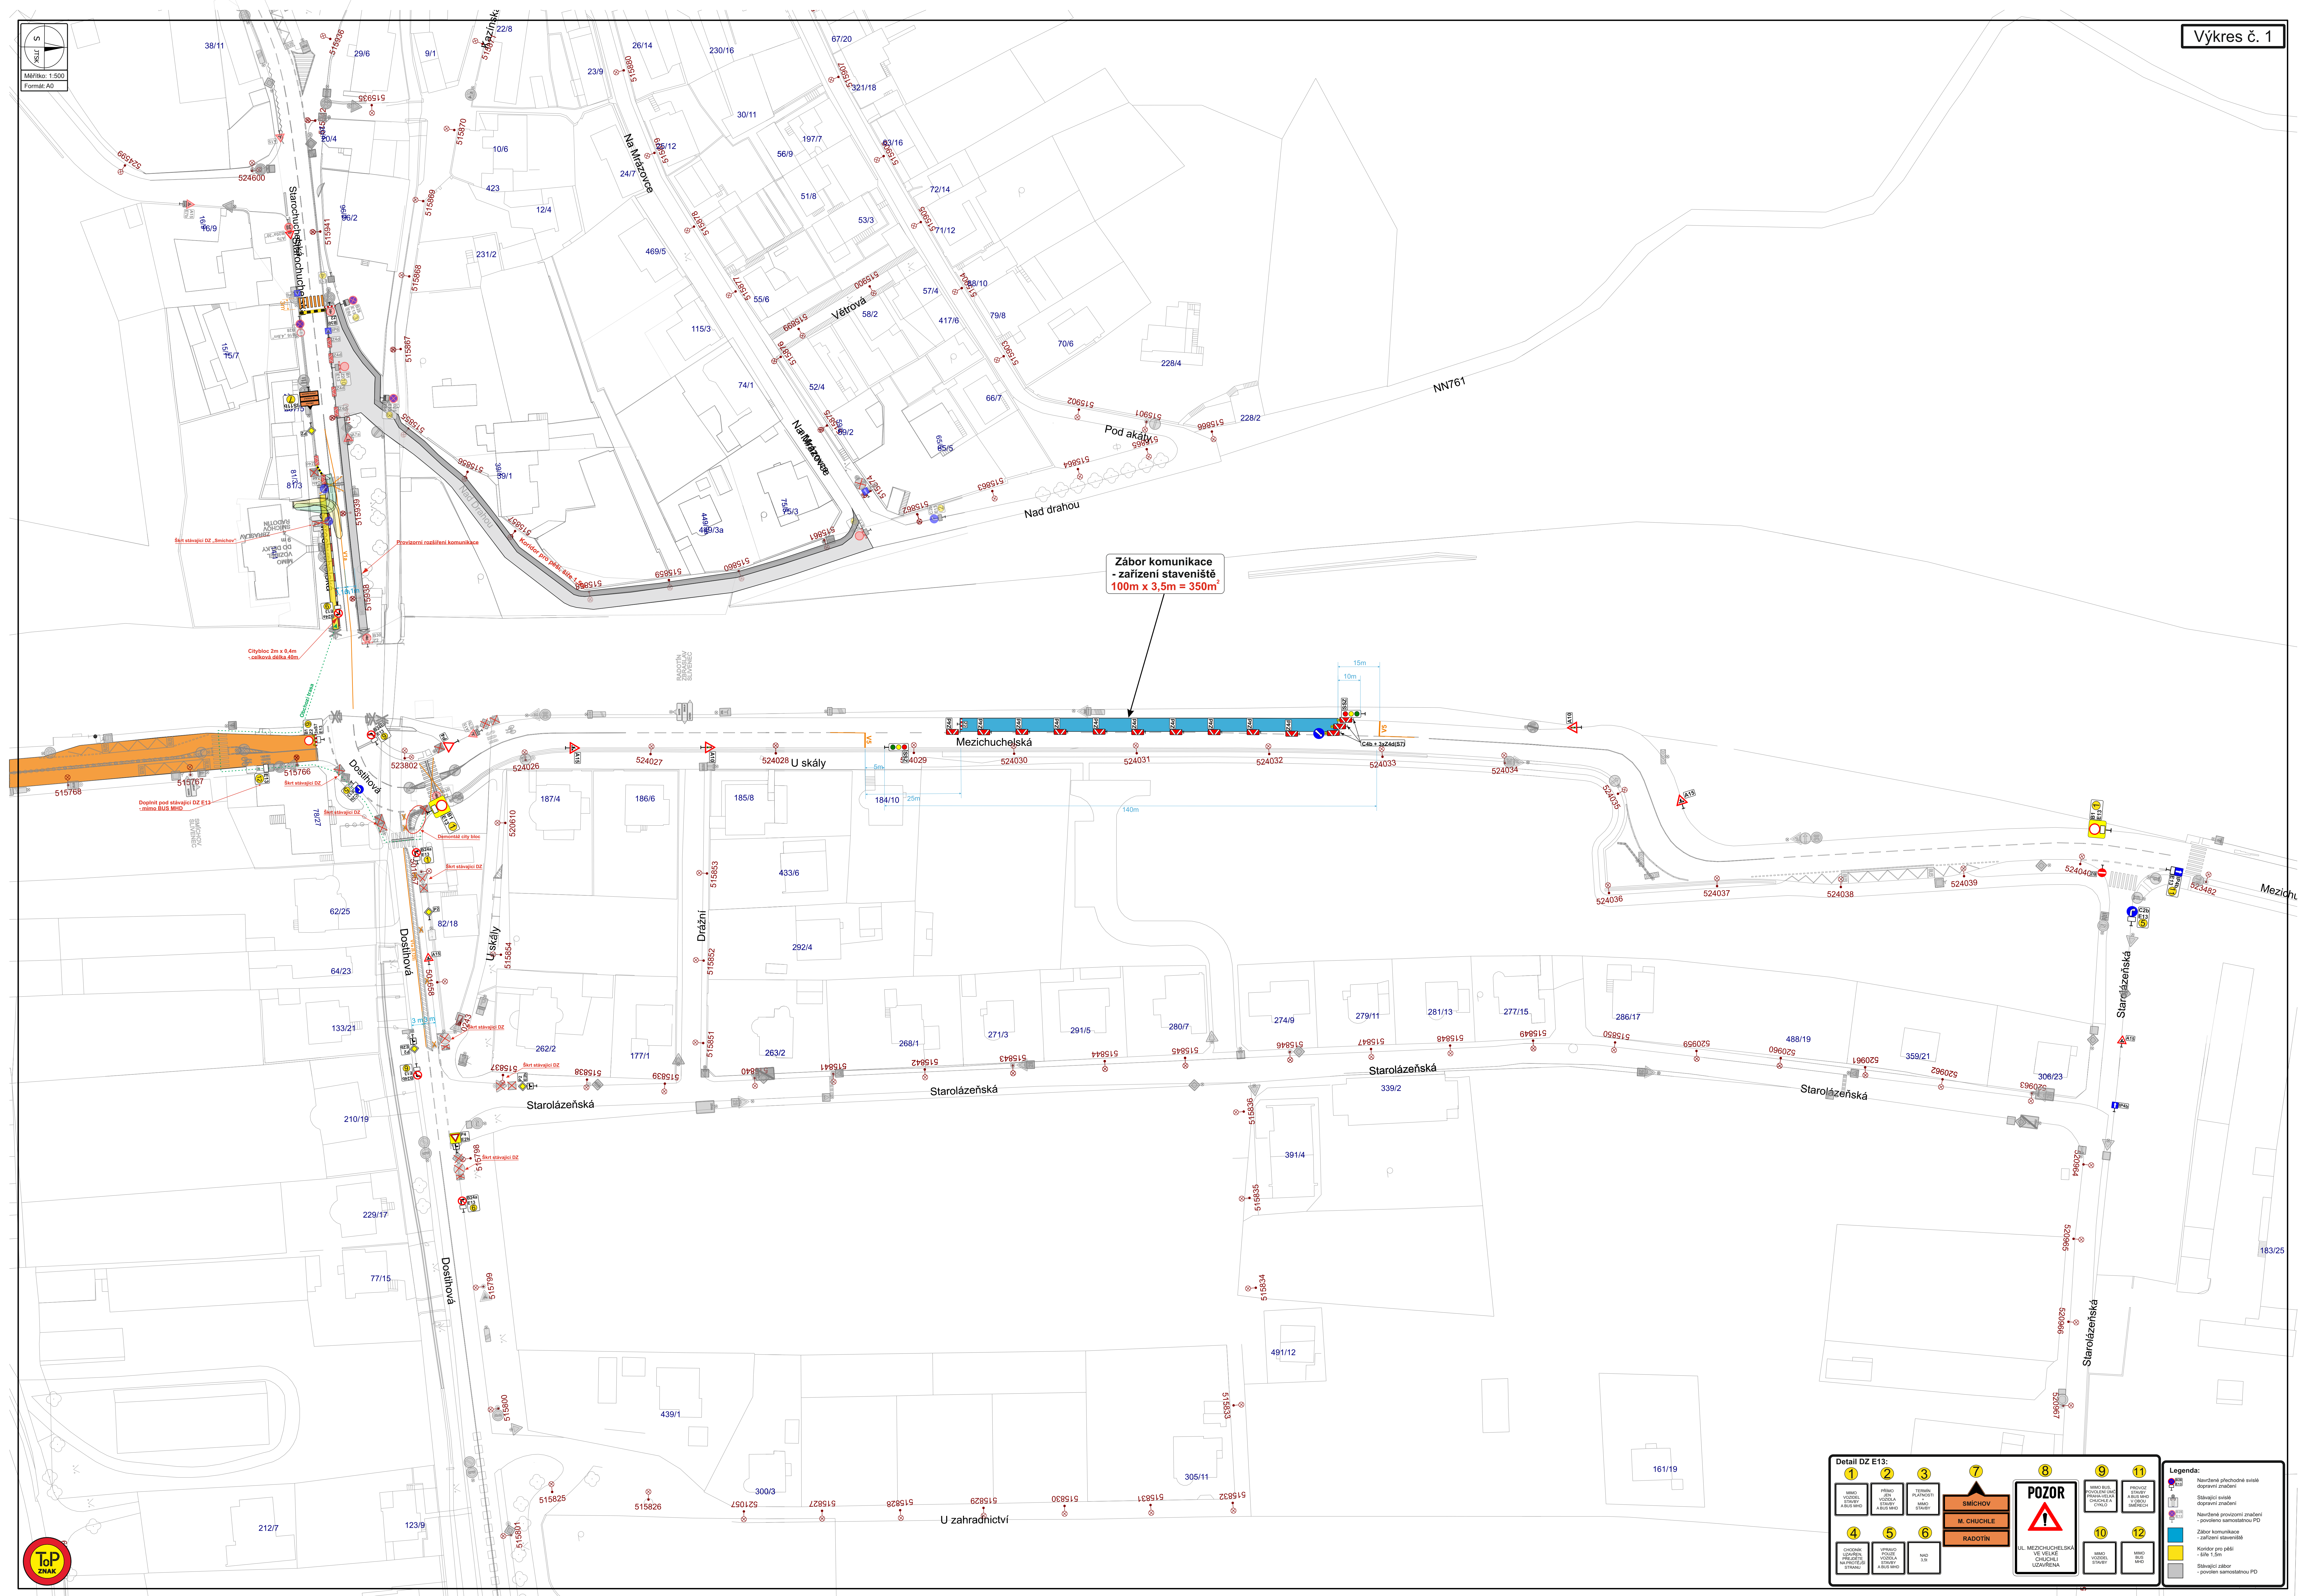


S

JTSK

Měřítko: 1:500

Formát: 3x A3

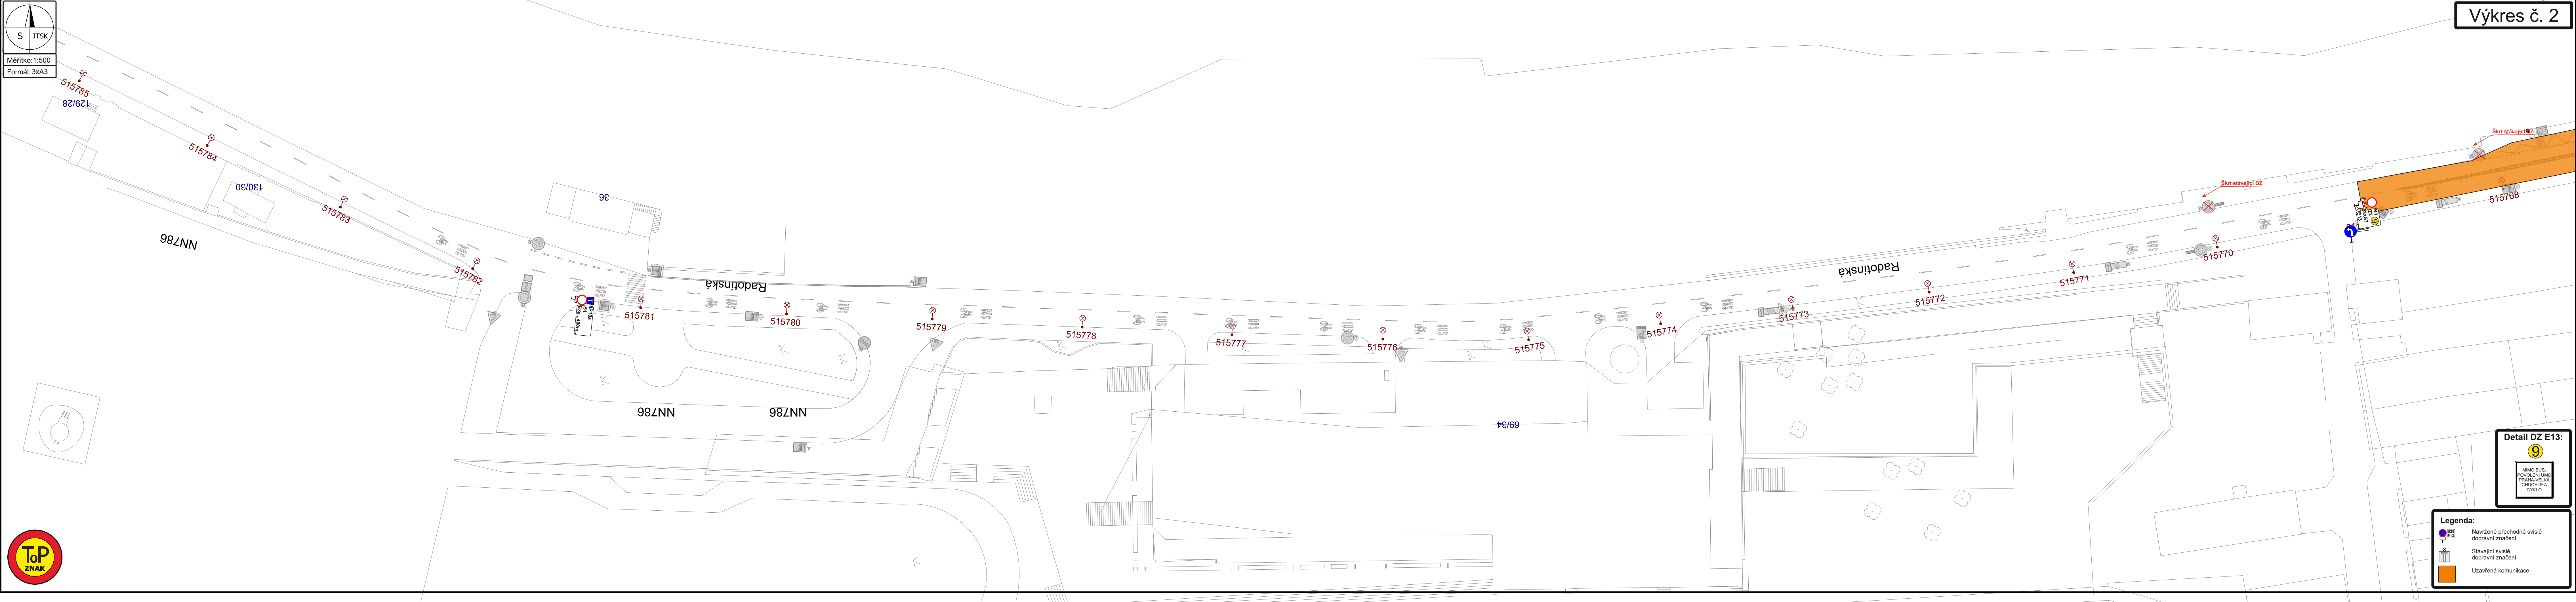

Detail DZ E13:

9

MIMO BUS,
POVOLENÍ ÚMC
PRAHA-VELKÁ
CHUCHLE A
CYKLO

Legenda:


513

513

Navržené přechodné svislé
dopravní značení

Stávající svislé
dopravní značení

Uzavřená komunikace

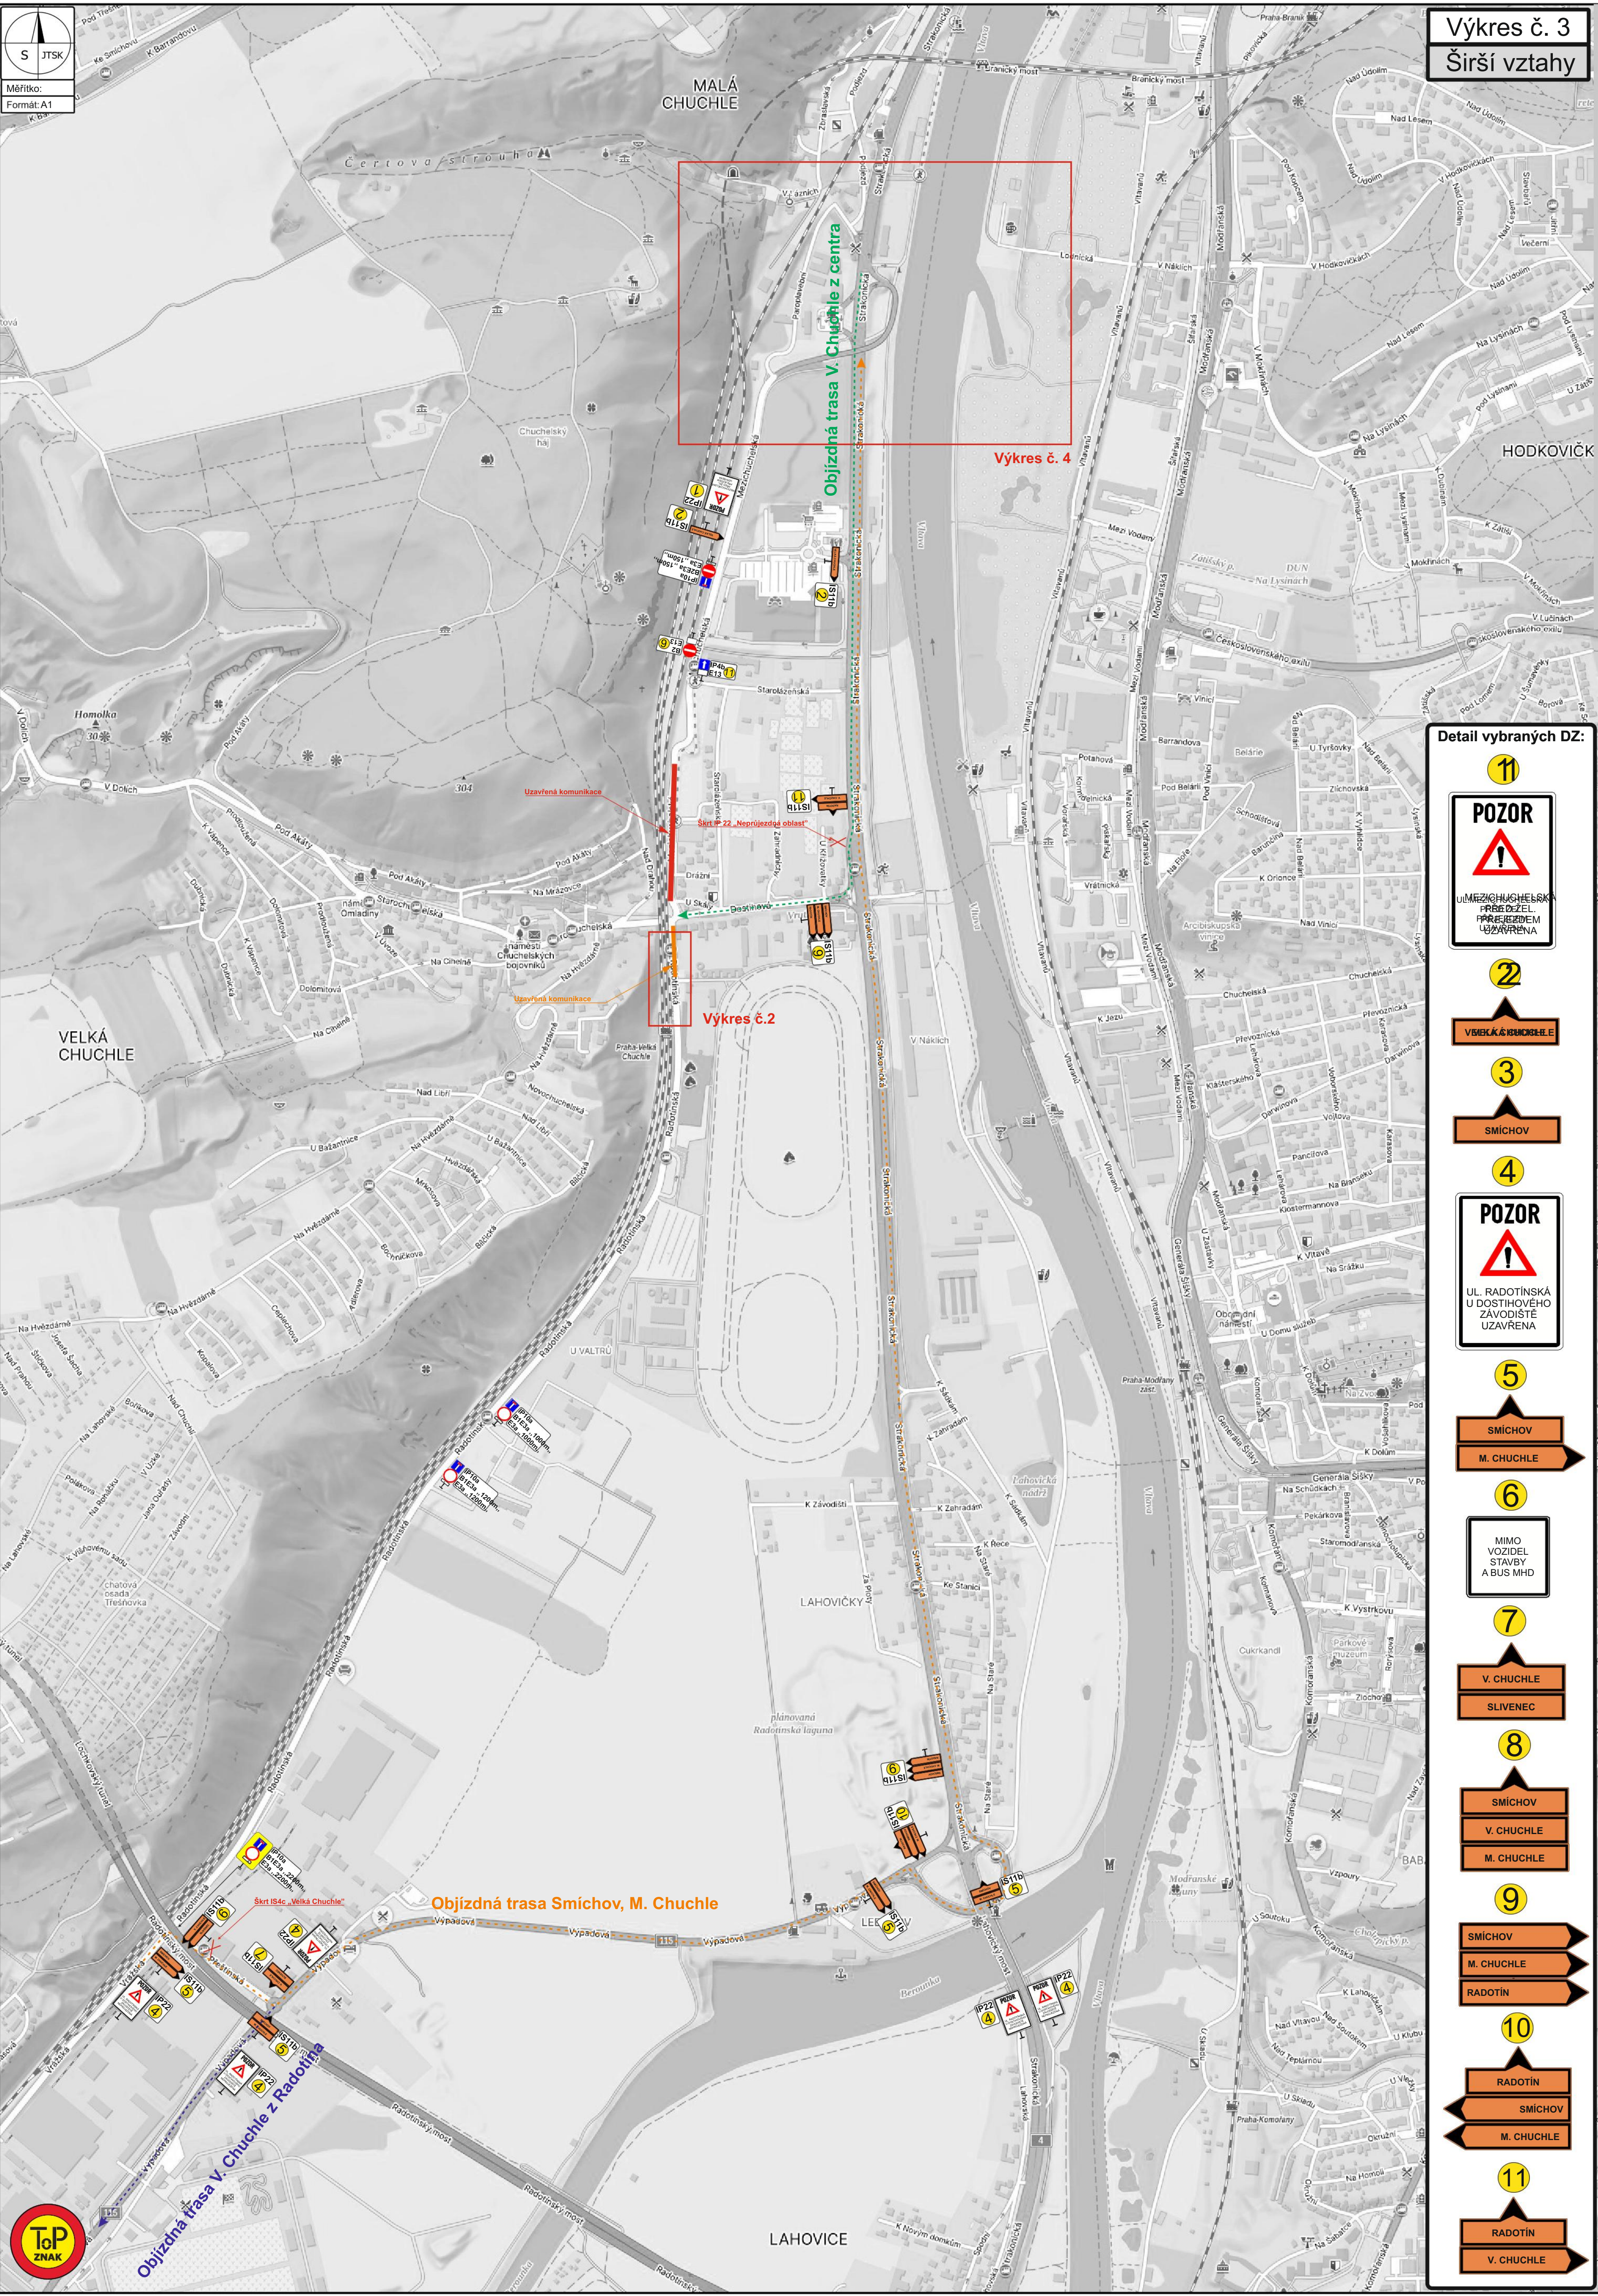

Detail vybraných DZ:

1



2




3



4



5

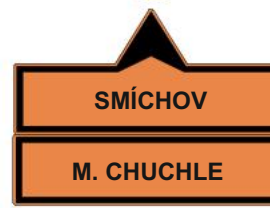


6



7



8

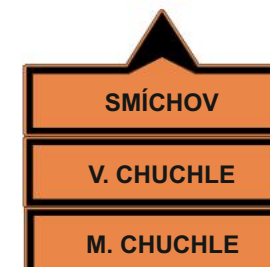


9




10




11

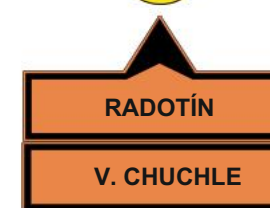

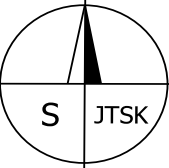

Měřítko:
Formát: A4

Výkres č. 4

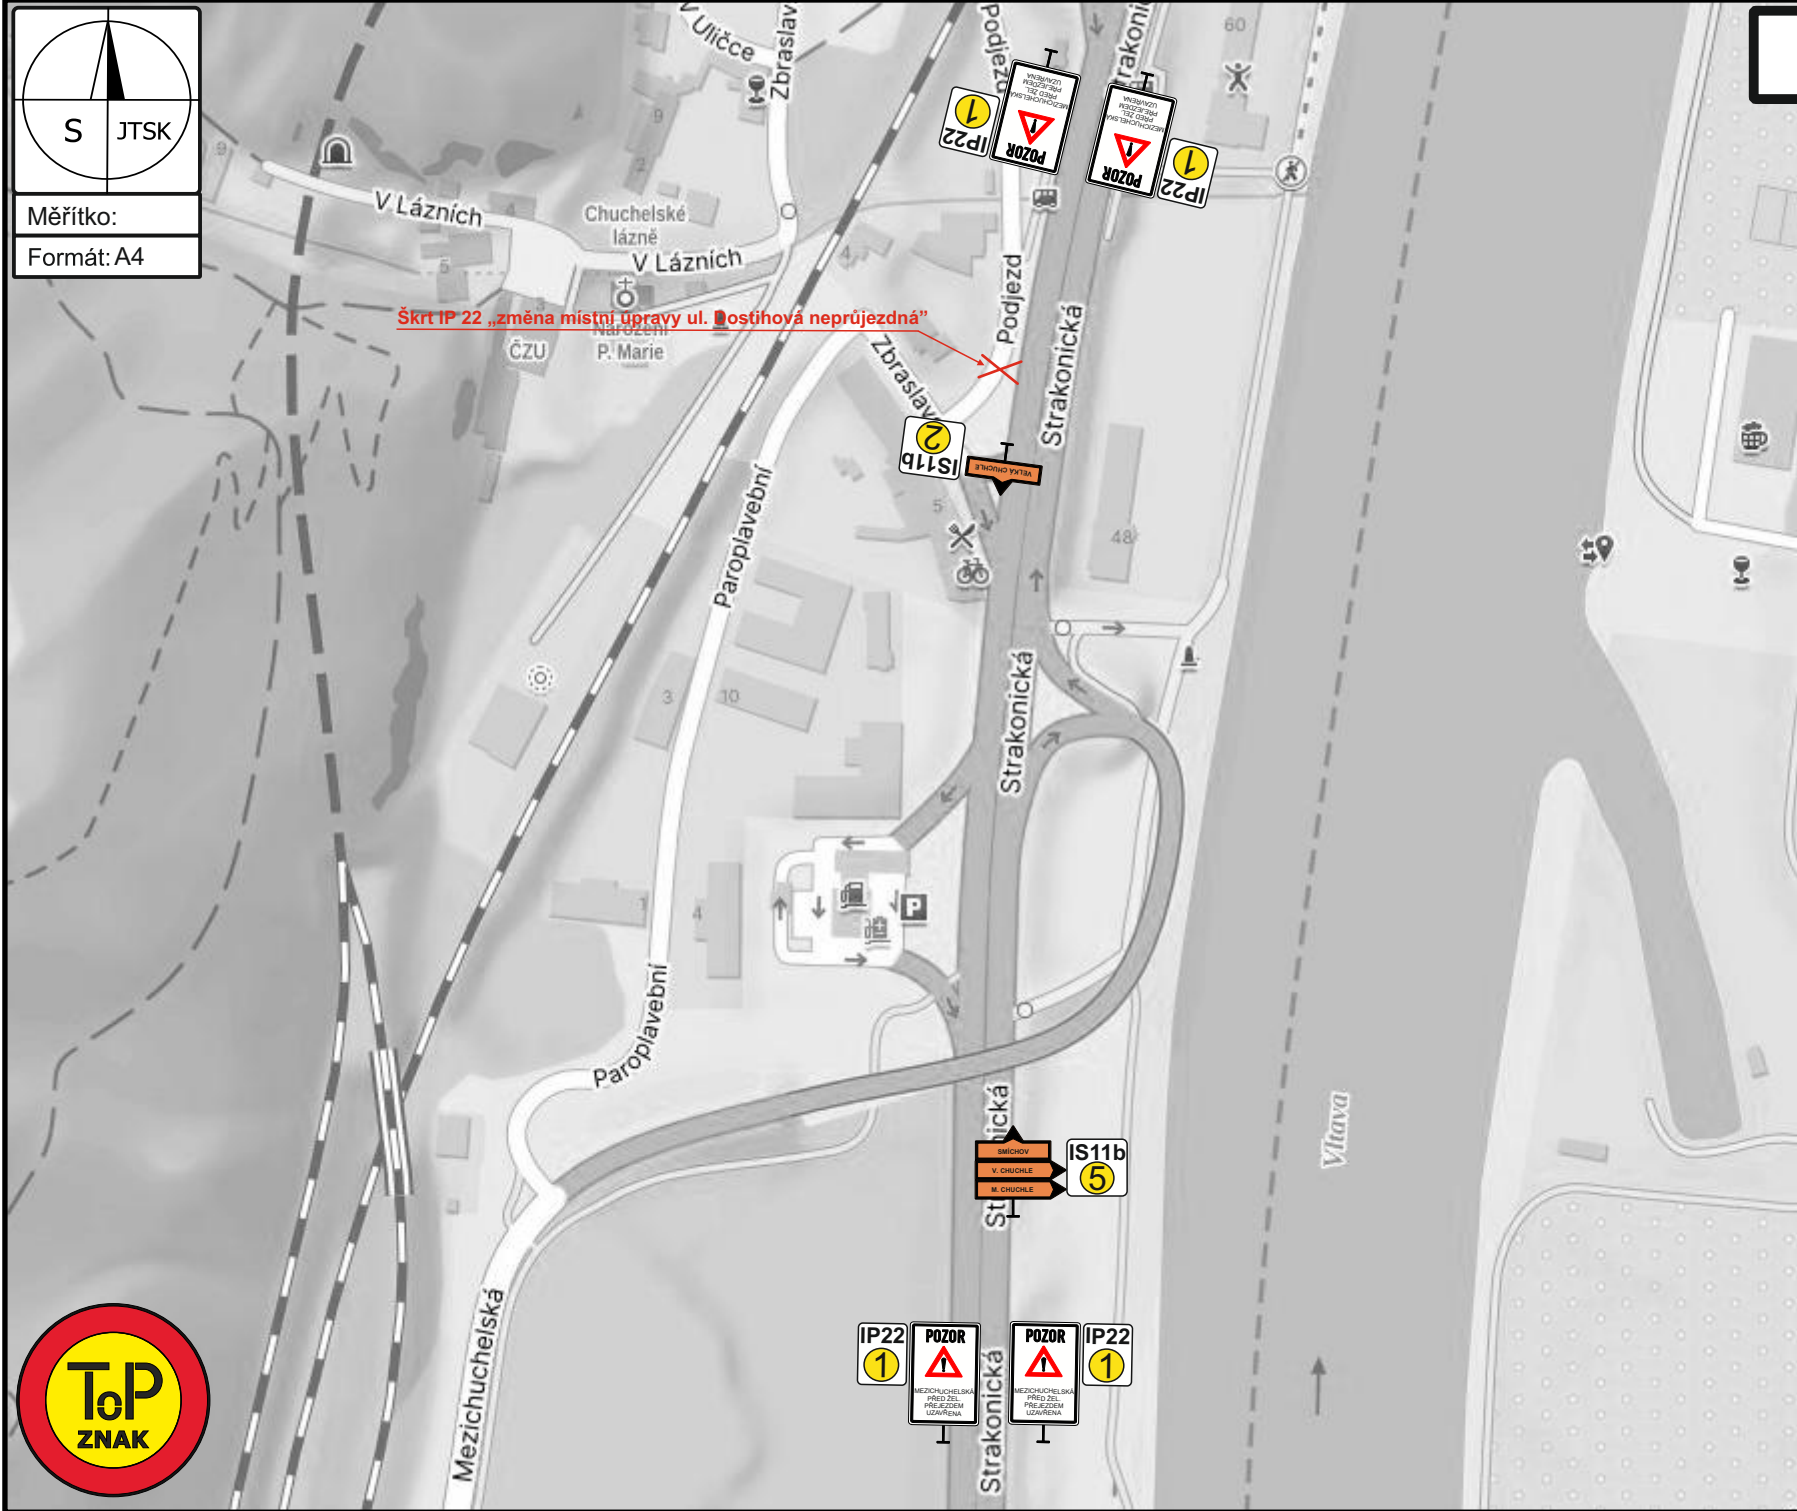

Škrt IP 22 „změna místní úpravy ul. Podstihová neprůjezdná“

Detail vybraných DZ:

1

POZOR

MEZICHUCHELSKÁ
PŘED ŽEL.
PŘEJEZDEM
UZAVŘENA

2


VELKÁ CHUCHLE

5


SMÍCHOV

V. CHUCHLE

M. CHUCHLE



S

JTSK

Měřítko:

Formát: A1

Výkres č. 5

Širší vztahy



Detail vybraných DZ:

2

VELKÁ CHUCHLE

4

POZOR

UL. RADOTÍNSKÁ
U DOSTIHOVÉHO
ZÁVODIŠTĚ
NEPRŮJEZDNÁ

7


V. CHUCHLE

SLIVENEČ

8


SLIVENEČ

VELKÁ CHUCHLE

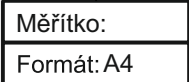

Výkres č. 6

Širší vztahy

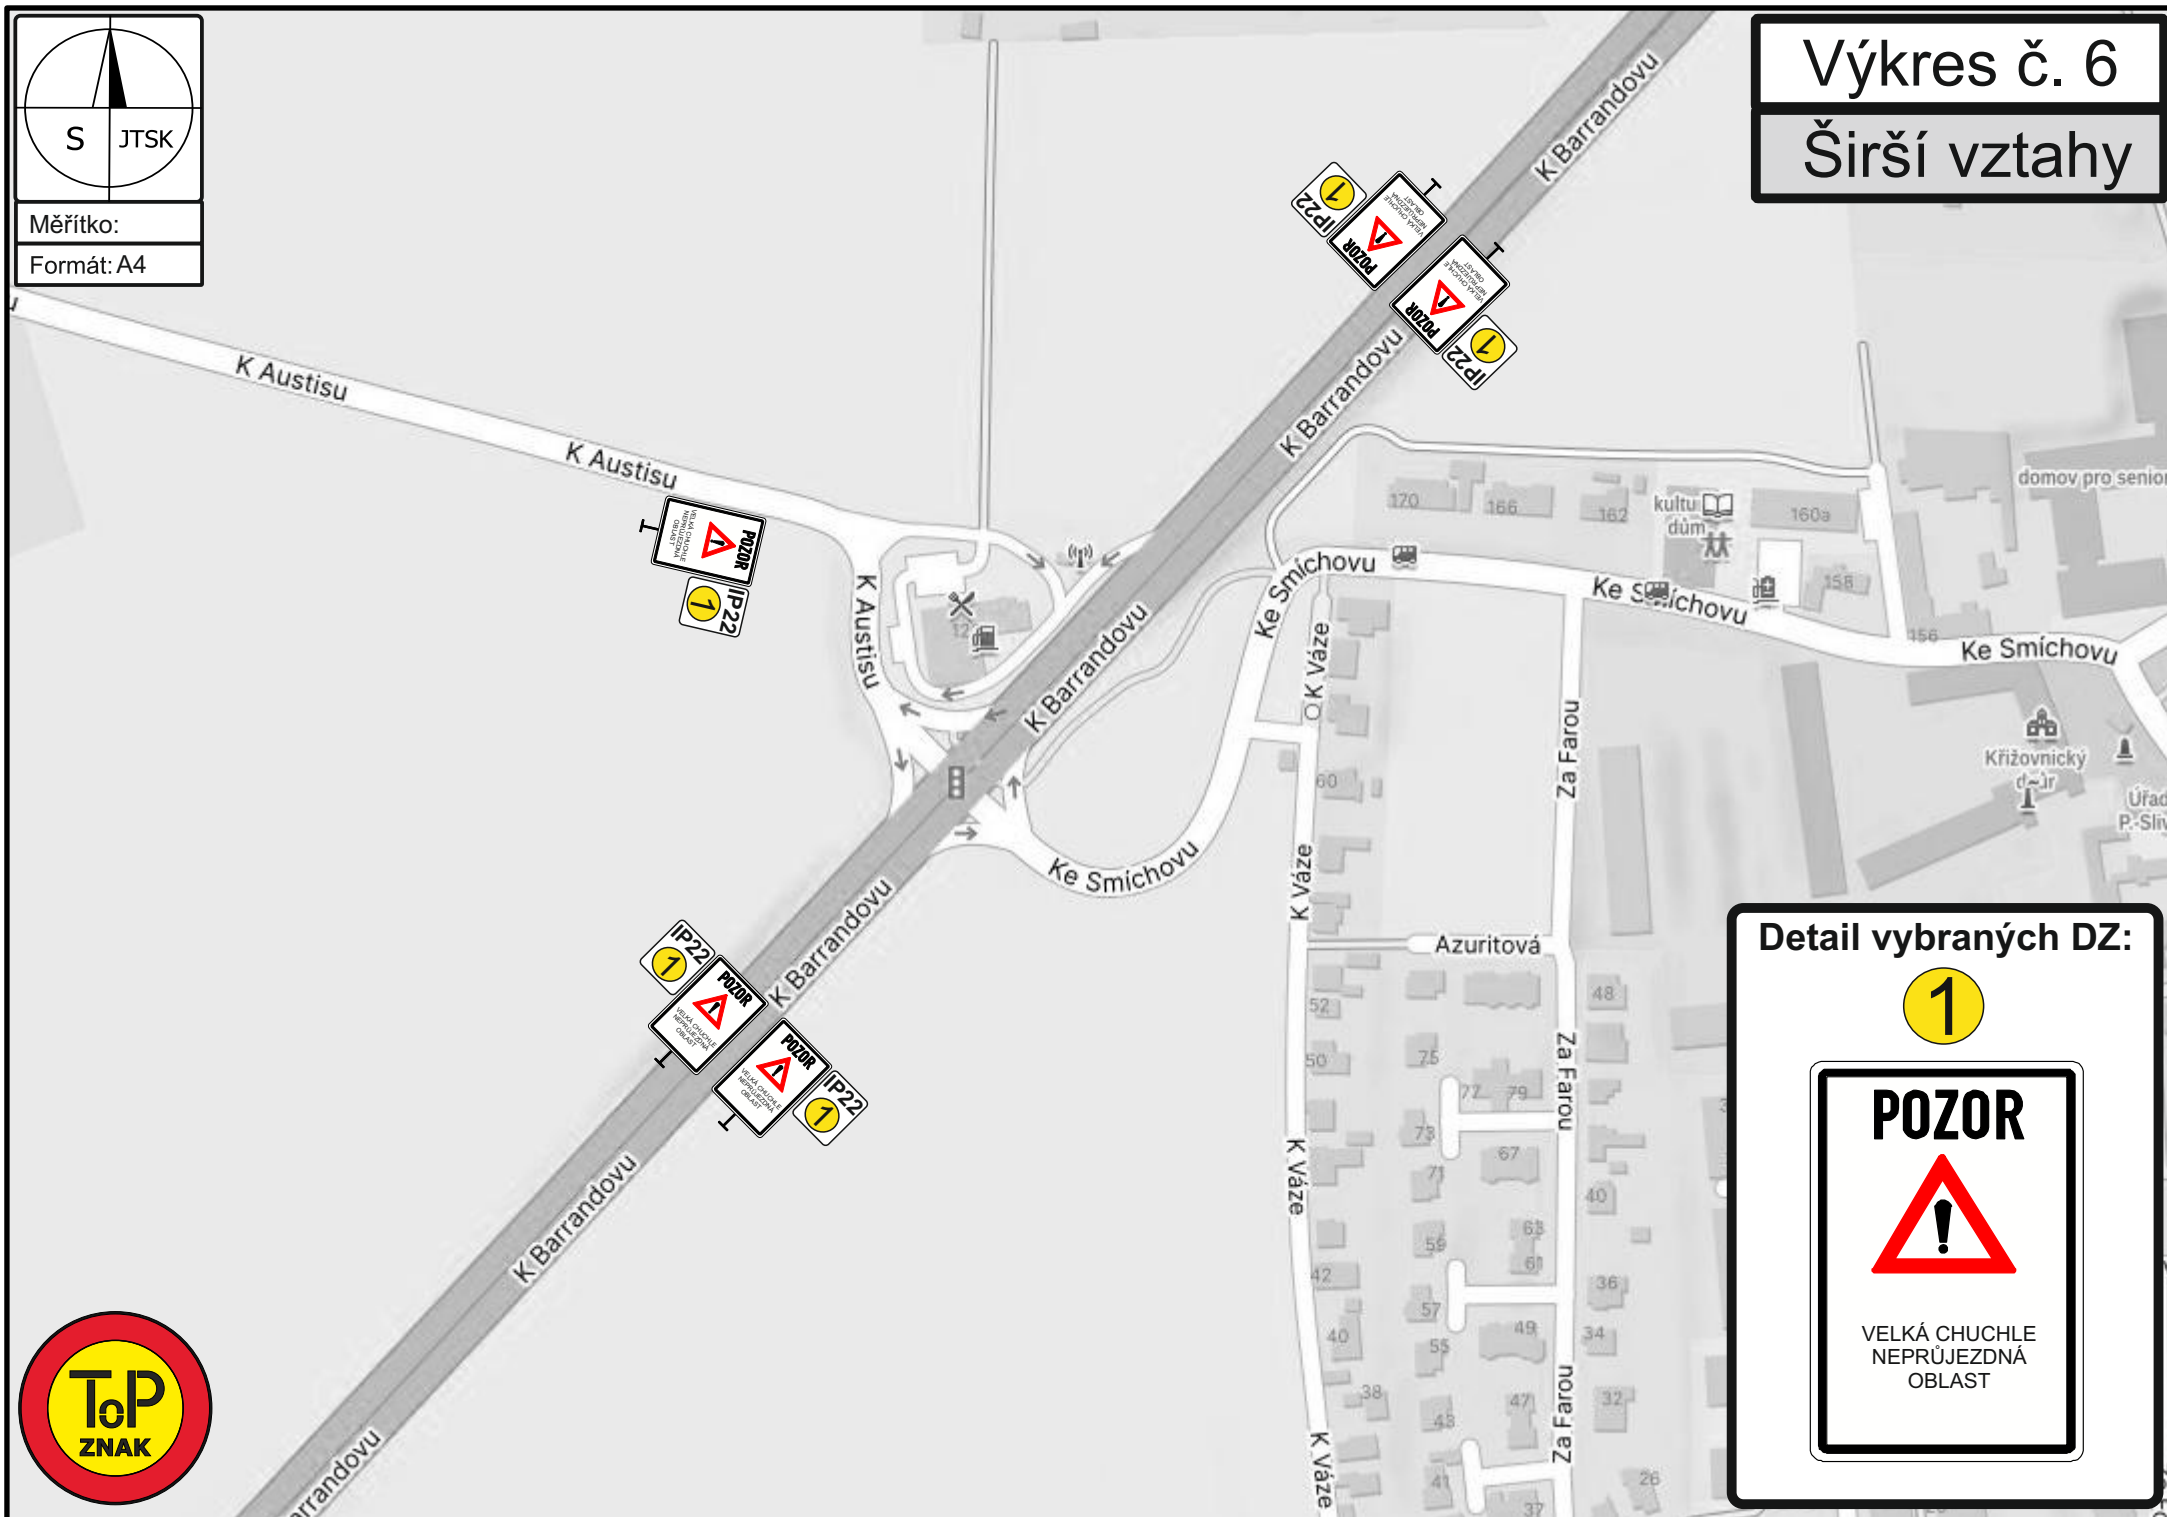

Detail vybraných DZ:




JTSK

S

Měřítko: 1:500

Formát: A3

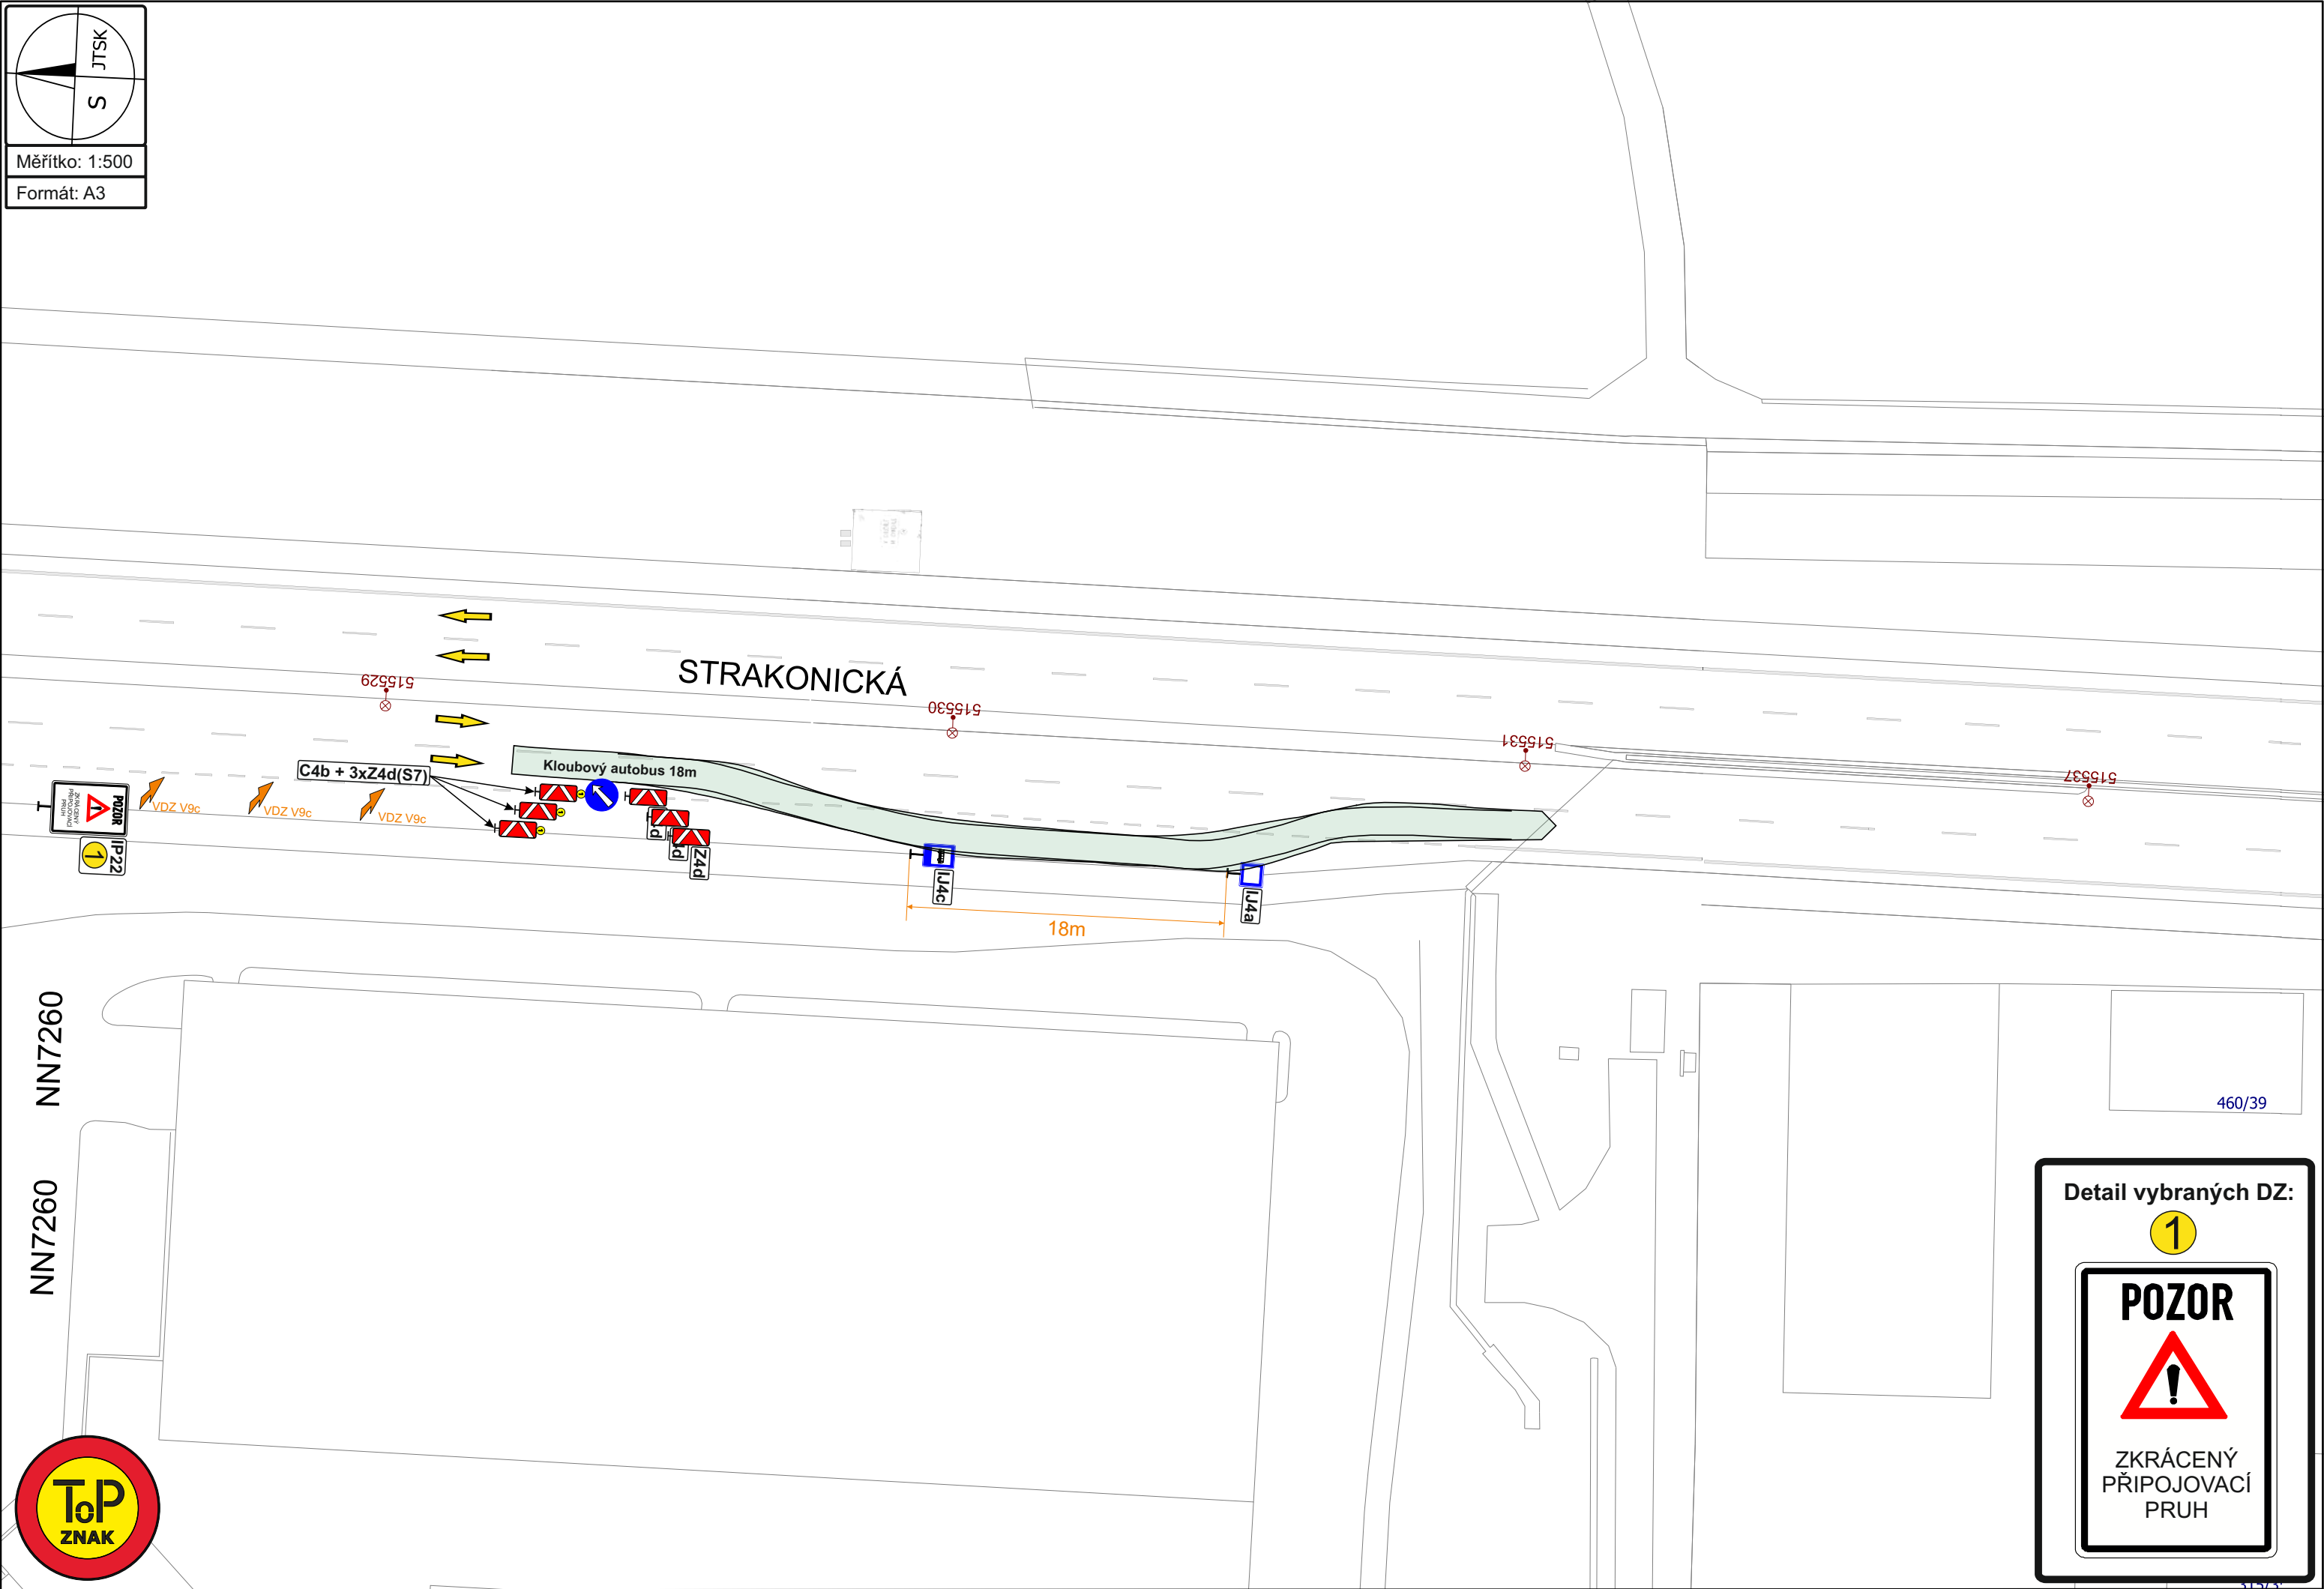

Detail vybraných DZ:

1

POZOR

ZKRÁCENÝ
PŘIPOJOVACÍ
PRUH