


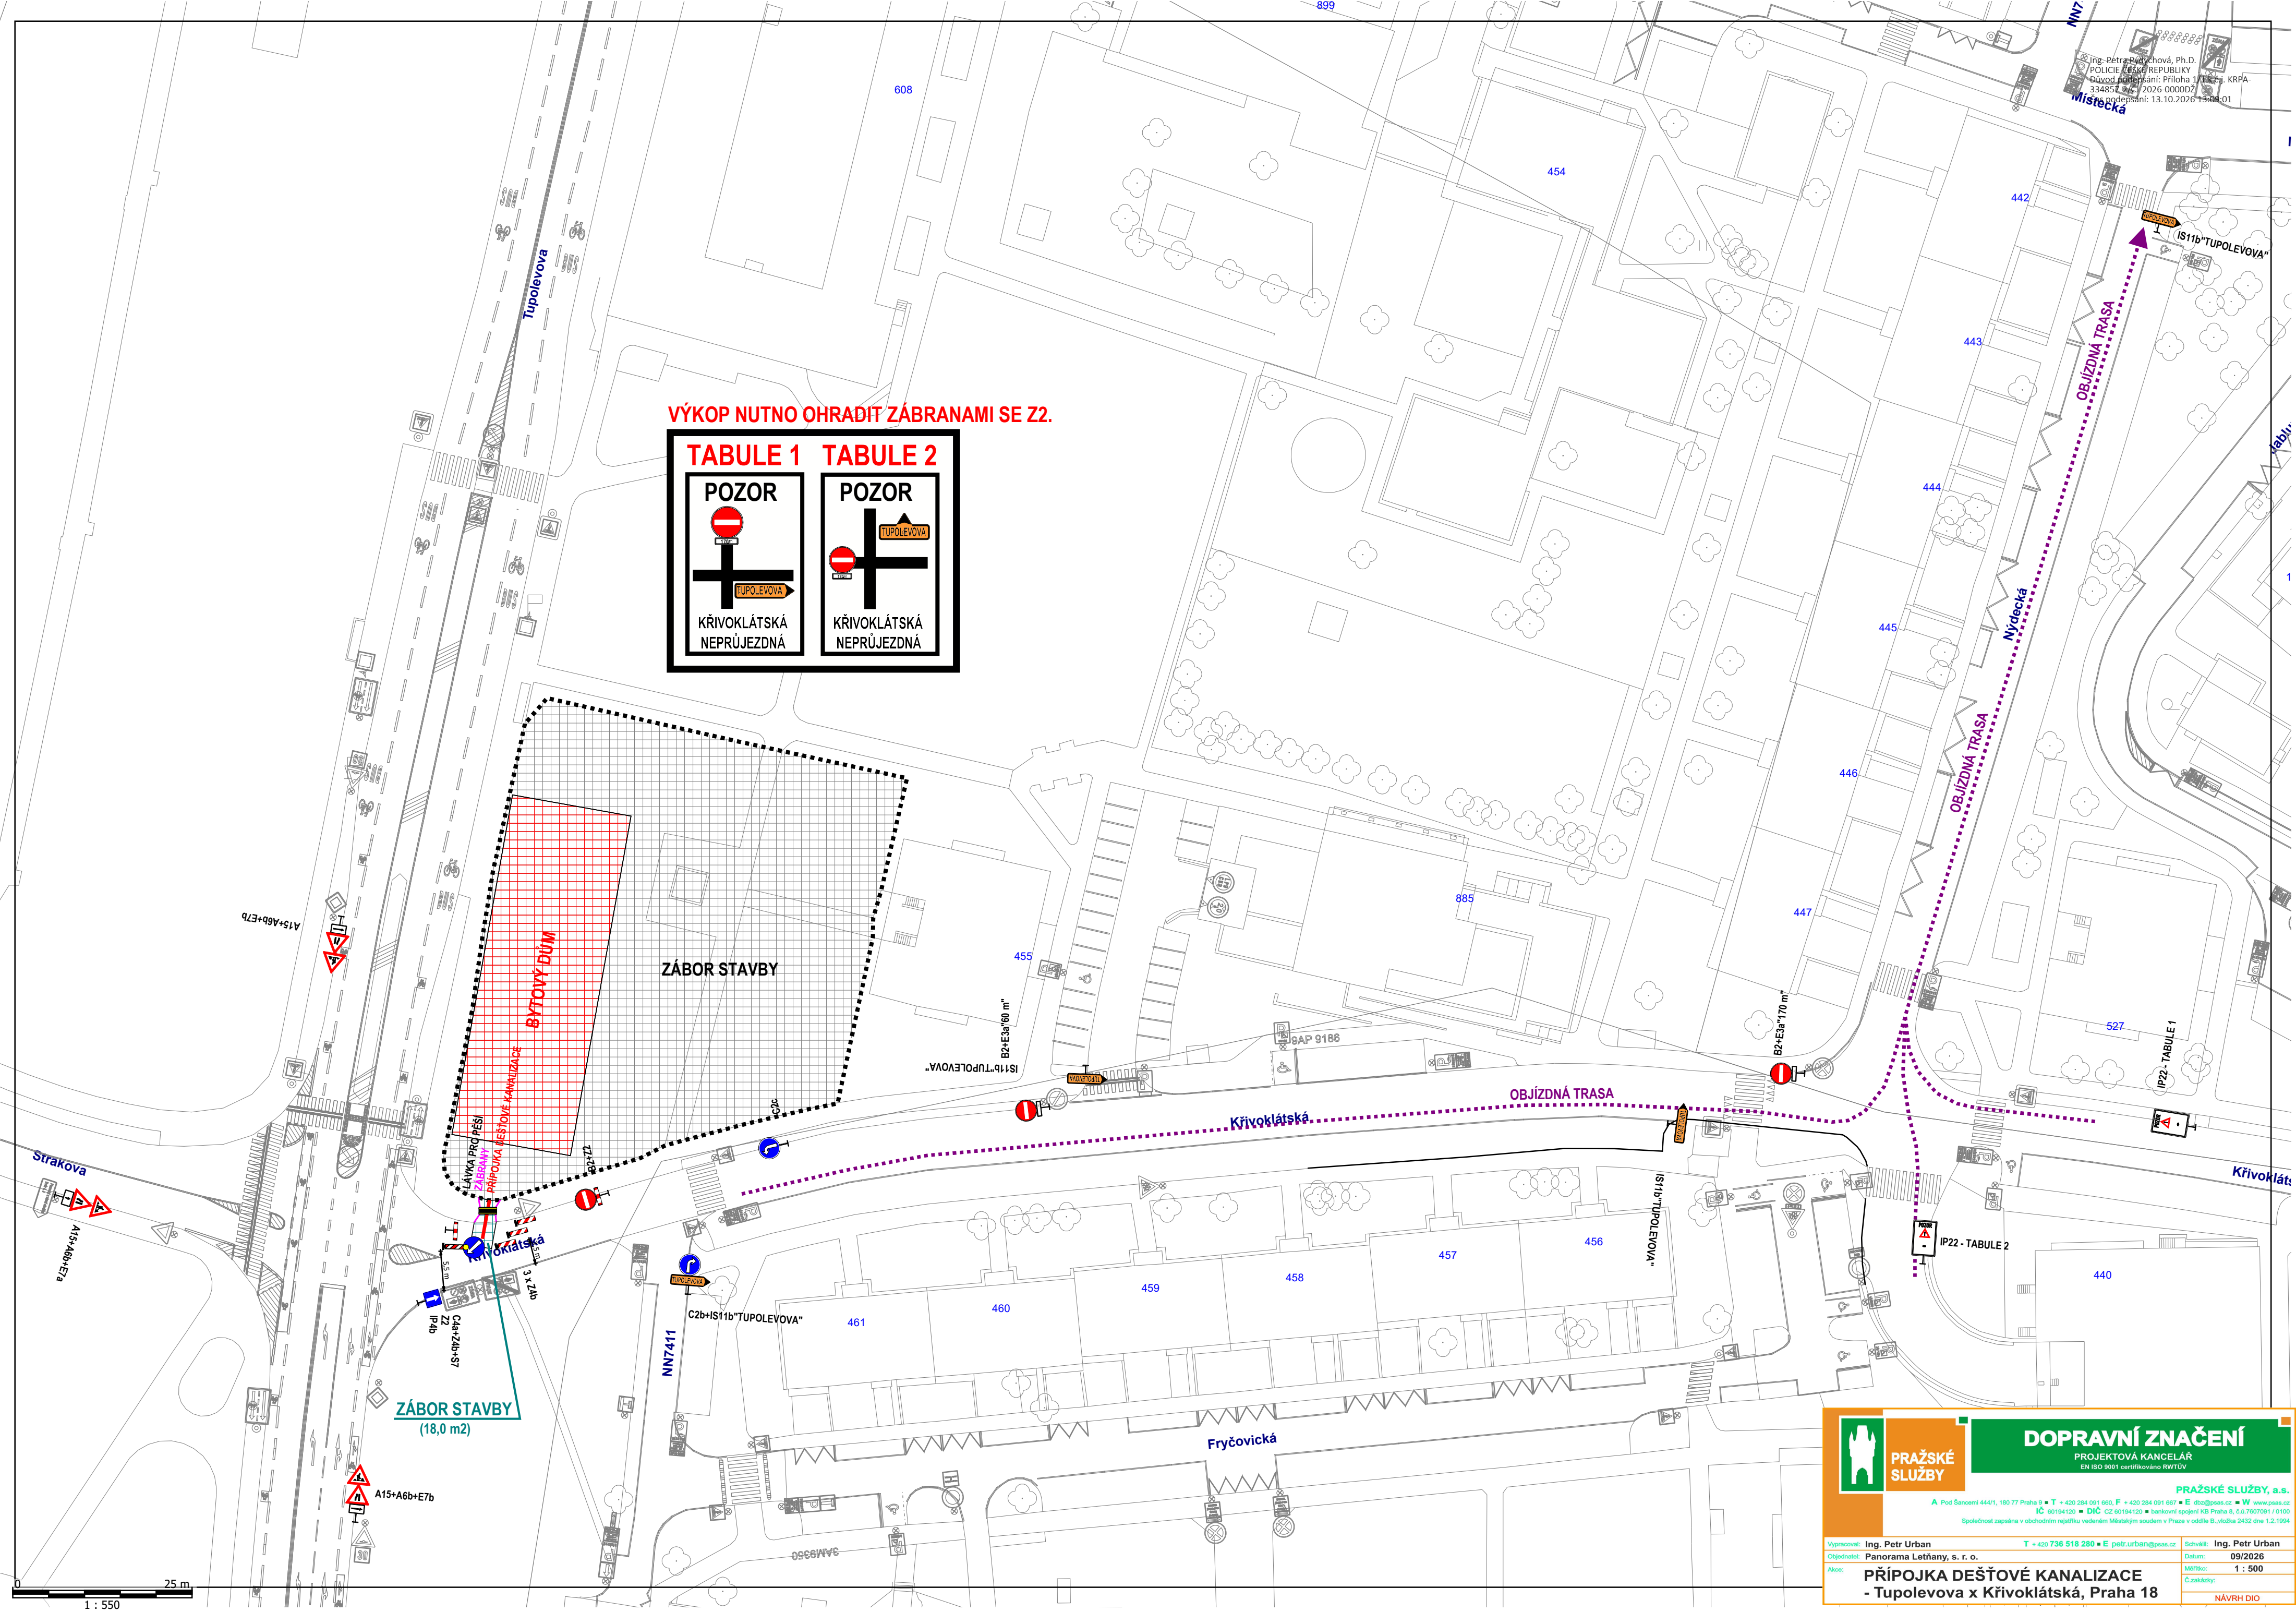

VÝKOP NUTNO OHRADIT ZÁBRANAMI SE Z2.

TABULE 1

POZOR

KŘIVOKLÁTSKÁ
NEPRŮJEZDNÁ

TABULE 2

POZOR

KŘIVOKLÁTSKÁ
NEPRŮJEZDNÁ

PRAŽSKÉ
SLUŽBY

DOPRAVNÍ ZNAČENÍ

PROJEKTOVÁ KANCELÁŘ
EN ISO 9001 certifikováno RWTUV

Vypracoval: Ing. Petr Urban

Objednatel: Panorama Lethány, s. r. o.

Alcoc:

T + 420 736 518 280 • E petr.urban@pas.cz

PŘÍPOJKA DEŠŤOVÉ KANALIZACE
- Tupolevova x Krivoklátská, Praha 18

Schválil: Ing. Petr Urban

Datum: 09/2026

Měřítko: 1 : 500

Č.znaků: NÁVRH DIO

PRAŽSKÉ SLUŽBY, a.s.

A Pod Šancemi 444/1, 180 77 Praha 9 • T + 420 284 091 660, F + 420 284 091 667 • E dtp@pas.cz • W www.pas.cz

IČ 60194120 • DIČ CZ 60194120 • bankovní spojení KB Praha 6, č.ú. 6507607091 / 0100

Společnost zapsaná v obchodním rejstříku vedeném Městským soudem v Praze v oddíle B, vložka 2432 dne 12.10.2014