



Pomáhat a chránit

KRAJSKÉ ŘEDITELSTVÍ POLICIE HL. MĚSTA PRAHY

Odbor služby dopravní policie
Oddělení dopravního inženýrství

Č. j. KRPA-309576-3/ČJ-2026-0000DŽ-S 3

Praha 12. října 2026

Počet stran: 2

Přílohy: 1/3

Dana Sýkorová
Jílovská 423/39
142 00 Praha 4
E-mail: sykorova.dana@volny.cz**Závazné stanovisko ke zvláštnímu užívání komunikace a stanovisko k související přechodné úpravě provozu na pozemní komunikaci – souhrnné stanovisko**

Předložená dokumentace řeší rozsah a zabezpečení pracovního místa na pozemní komunikaci pro realizaci akce:

Výkopy pro pokládku optického kabelu

Komunikace: Praha 8, Davídkova, U Slovanky, Na Štěpnici

Termín:	překop ul. Davídkova 1. fáze	20. 10. 2026 – 22. 10. 2026
	překop ul. Davídkova 2. fáze	23. 10. 2026 – 25. 10. 2026
	chodník ul. Davídkova	26. 10. 2026 – 31. 10. 2026

Policie ČR, Krajské ředitelství policie hl. m. Prahy, Odbor služby dopravní policie, jako orgán státní správy ve věcech bezpečnosti a plynulosti provozu na pozemních komunikacích příslušný ve smyslu § 25 odst. 1 zákona č. 13/1997 Sb., o pozemních komunikacích, v platném znění (posouzení vlivu zvláštního užívání na bezpečnost nebo plynulost silničního provozu), a dále taktéž ve smyslu § 77 odst. 2 písm. b) zákona č. 361/2000 Sb., o provozu na pozemních komunikacích a o změnách některých zákonů (zákon o silničním provozu), v platném znění (přechodná úprava provozu), jako dotčený orgán podle § 136 odst. 1 a § 149 zákona č. 500/2004 Sb., správní řád, v platném znění (dále jen „správní řád“), vydává na základě žádosti adresáta

souhlasné stanovisko

ve smyslu § 25 odst. 6 zákona č. 13/1997 Sb. a podle § 77 odst. 1 zákona č. 361/2000 Sb., za předpokladu dodržení následujících podmínek:

Kongresová 1666/ 2
140 00 PrahaTel.: 974825689
Email: krpa.podatelna@policie.gov.cz
ID DS: rkiai5y

1. Dopravní značení bude osazeno dle zásad TP66 - II. vydání, resp. Příručka pro označování pracovních míst na dálnicích a silnicích ŘSD 2023, zejména v detailech, které neobsahuje předložená dokumentace.
2. Materiál, stavební technika ani jiná zařízení nesmí být umístěna mimo zábor stavby.
3. Výkopek nesmí zasahovat do koridoru pro pěší.
4. Stavba bude ohraničena zábranami proti vstupu nebo pádu chodců do výkopu.
5. Dojde-li při stavebních pracích k poškození stávajícího svislého nebo vodorovného dopravního značení, požadujeme jeho plnou obnovu.
6. Dopravní značení musí být umístěno v souladu s odsouhlasenými situacemi, které jsou přílohou tohoto stanoviska, přičemž:
 - umístění dopravního značení B 20b „Konec nejvyšší dovolené rychlosti“ ve 2. fázi prací je nadbytečné, neboť navrhované dopravní značení B 20a „Nejvyšší dovolená rychlost“ je ukončeno křižovatkou Davídkova x Na Štěpnici.
7. Případná změna termínu bude projednána s Policií ČR.

V případě, že je zábořem řešeno omezení obecného užívání komunikace uzavírkami a objížděkami, lze toto souhlasné stanovisko považovat za projednání ve smyslu § 24 odst. 2 písm. d) zákona č. 13/1997 Sb., o pozemních komunikacích, v platném znění.

Odůvodnění:

Byla posouzena předložená projektová dokumentace a provedeno místního šetření. Na základě těchto podkladů konstatujeme, že předložený návrh odpovídá obecným požadavkům na bezpečnost a plynulost provozu na pozemních komunikacích (za předpokladu dodržení výše uvedených podmínek).

Poučení:

Z hlediska zvláštního užívání komunikace ve smyslu § 25 zákona č. 13/1997 Sb. se jedná o závazné stanovisko podle § 149 správního řádu. Podle § 149 odst. 6 správního řádu platí, že pokud je v průběhu řízení o žádosti vydáno závazné stanovisko, které znemožňuje žádosti vyhovět, neprovádí správní orgán další dokazování a žádost zamítne. Postup v případě odvolání proti obsahu závazného stanoviska určuje § 149 odst. 7 a násl. správního řádu.

Nedílnou součástí tohoto stanoviska je dokumentace dopravně inženýrských opatření.

mjr. Ing. Ladislav Břeský
vedoucí oddělení
z r. kpt. Bc. Gabriela Bielská

Co: Odbor dopravy, ÚMČ Praha 8
E-mail: lenka.kaplanova@praha8.cz

BATLIČKOVA



DAVIDKOVA

ZA VODÁRNOU

U SLOVANKY

NA ŠTĚPNICI

NAD MAZANKOU

NA SLOVANCE

LEGENDA

stávající DZ

A15 přechodné DZ (DIO)

DZ č. B28 bude osazeno 7 dní před zahájením prací s podtabulkou data platnosti


lávky pro pěší přes výkop

oplocenky podél výkopů

kontejner 5 x 2 m

Objednatel :	SPJ group s.r.o.	Dana Sýkorová Jílovské 423 142 00 Praha 4 IČ: 73748218 e-mail:sykorova.dana@volny.cz
Odpovědný projektant :	Dana Sýkorová	
Vypracoval :	Dana Sýkorová	
Investor :	T-Mobile Czech Republic a.s.	Stupeň : RDS
Název akce :	FIS_FTTH_CZ_2957_10481_Praha_Mazanka_A Praha 8	Datum : Říjen 2026
Obsah : Dopravně inženýrské opatření		Zakázkové číslo :
Překop ul. Davidkova 1. fáze - situace		Měřítka : 1 : 500
		Číslo přílohy :

BATLICKOVA

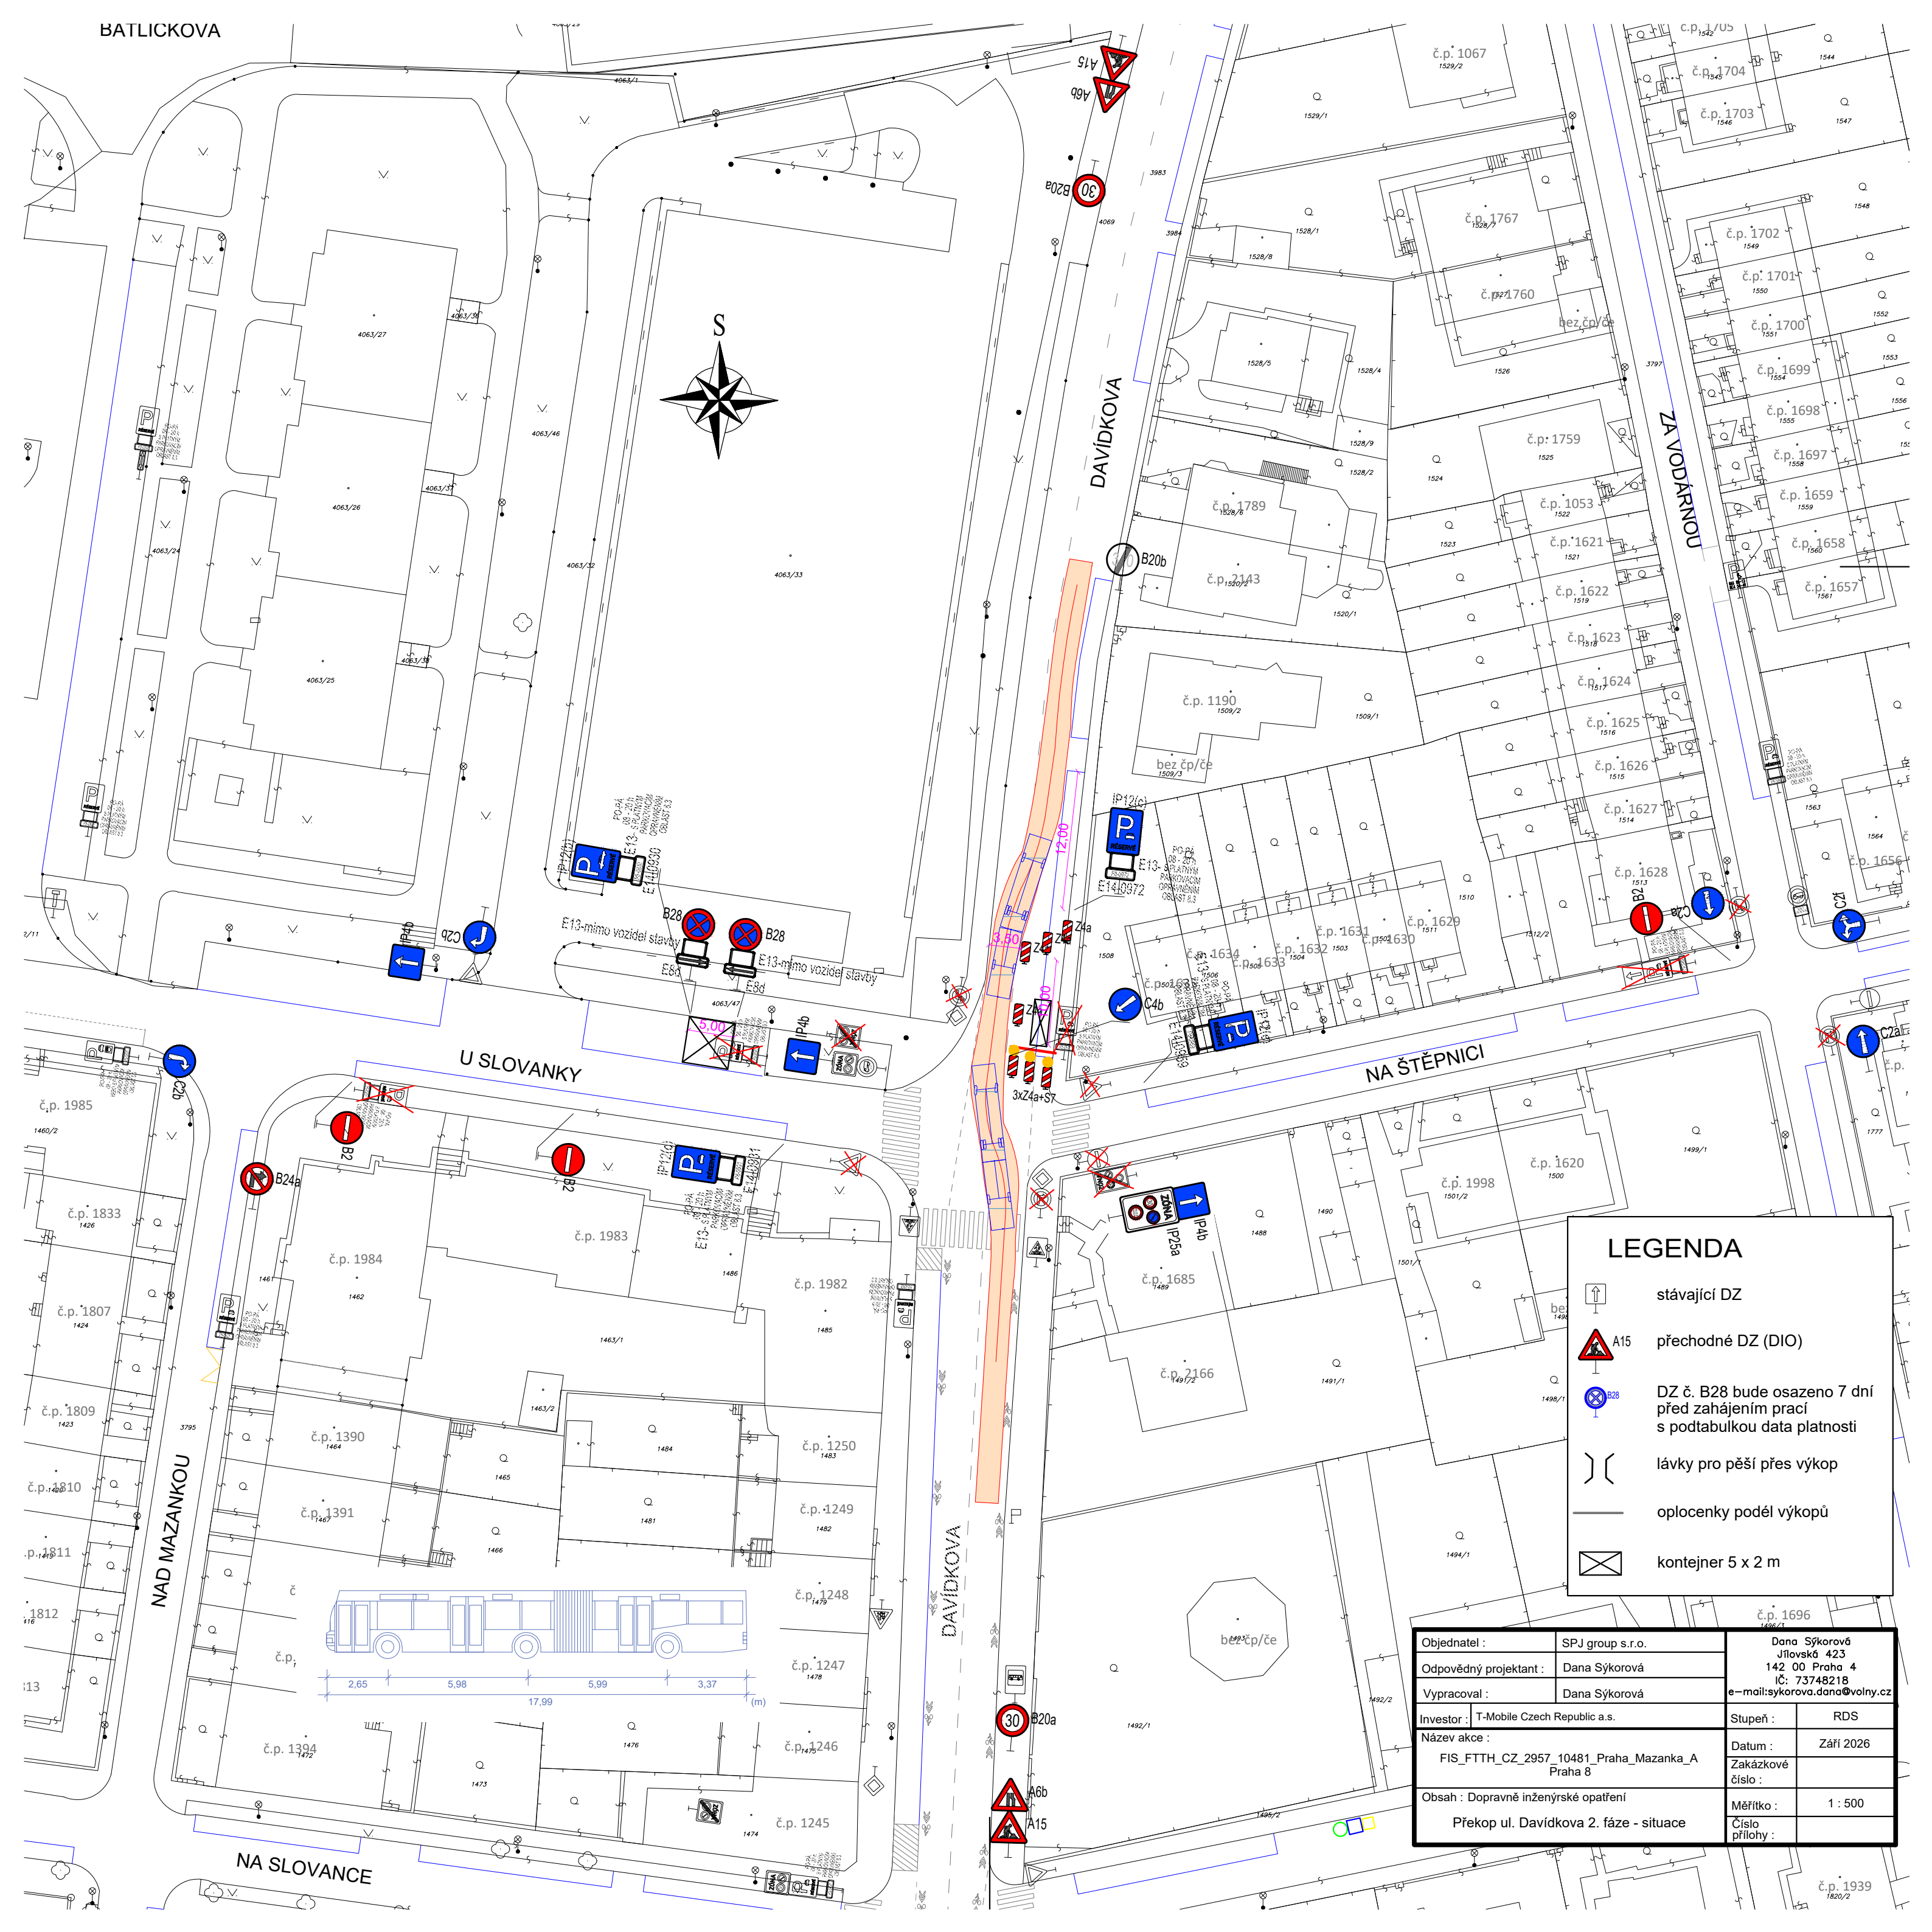

LEGENDA



stávající DZ



přechodné DZ (DIO)



DZ č. B28 bude osazeno 7 dní
před zahájením prací
s podtabulkou data platnosti



lávky pro pěší přes výkop




oplocenky podél výkopů



kontejner 5 x 2 m

Objednatel :	SPJ group s.r.o.	Dana Šýkorová Jíllovská 423 142 00 Praha 4 IČ: 73748218 e-mail: sykrova.dana@volny.cz	
Odpovědný projektant :	Dana Šýkorová		
Vypracoval :	Dana Šýkorová		
Investor :	T-Mobile Czech Republic a.s.	Stupeň :	RDS
Název akce :	FIS_FTTH_CZ_2957_10481_Praha_Mazanka_A Praha 8	Datum :	Září 2026
		Zakázkové číslo :	
Obsah :	Dopravné inženýrské opatření	Měřítko :	1 : 500
	Překop ul. Davidkova 2. fáze - situace	Číslo přílohy :	

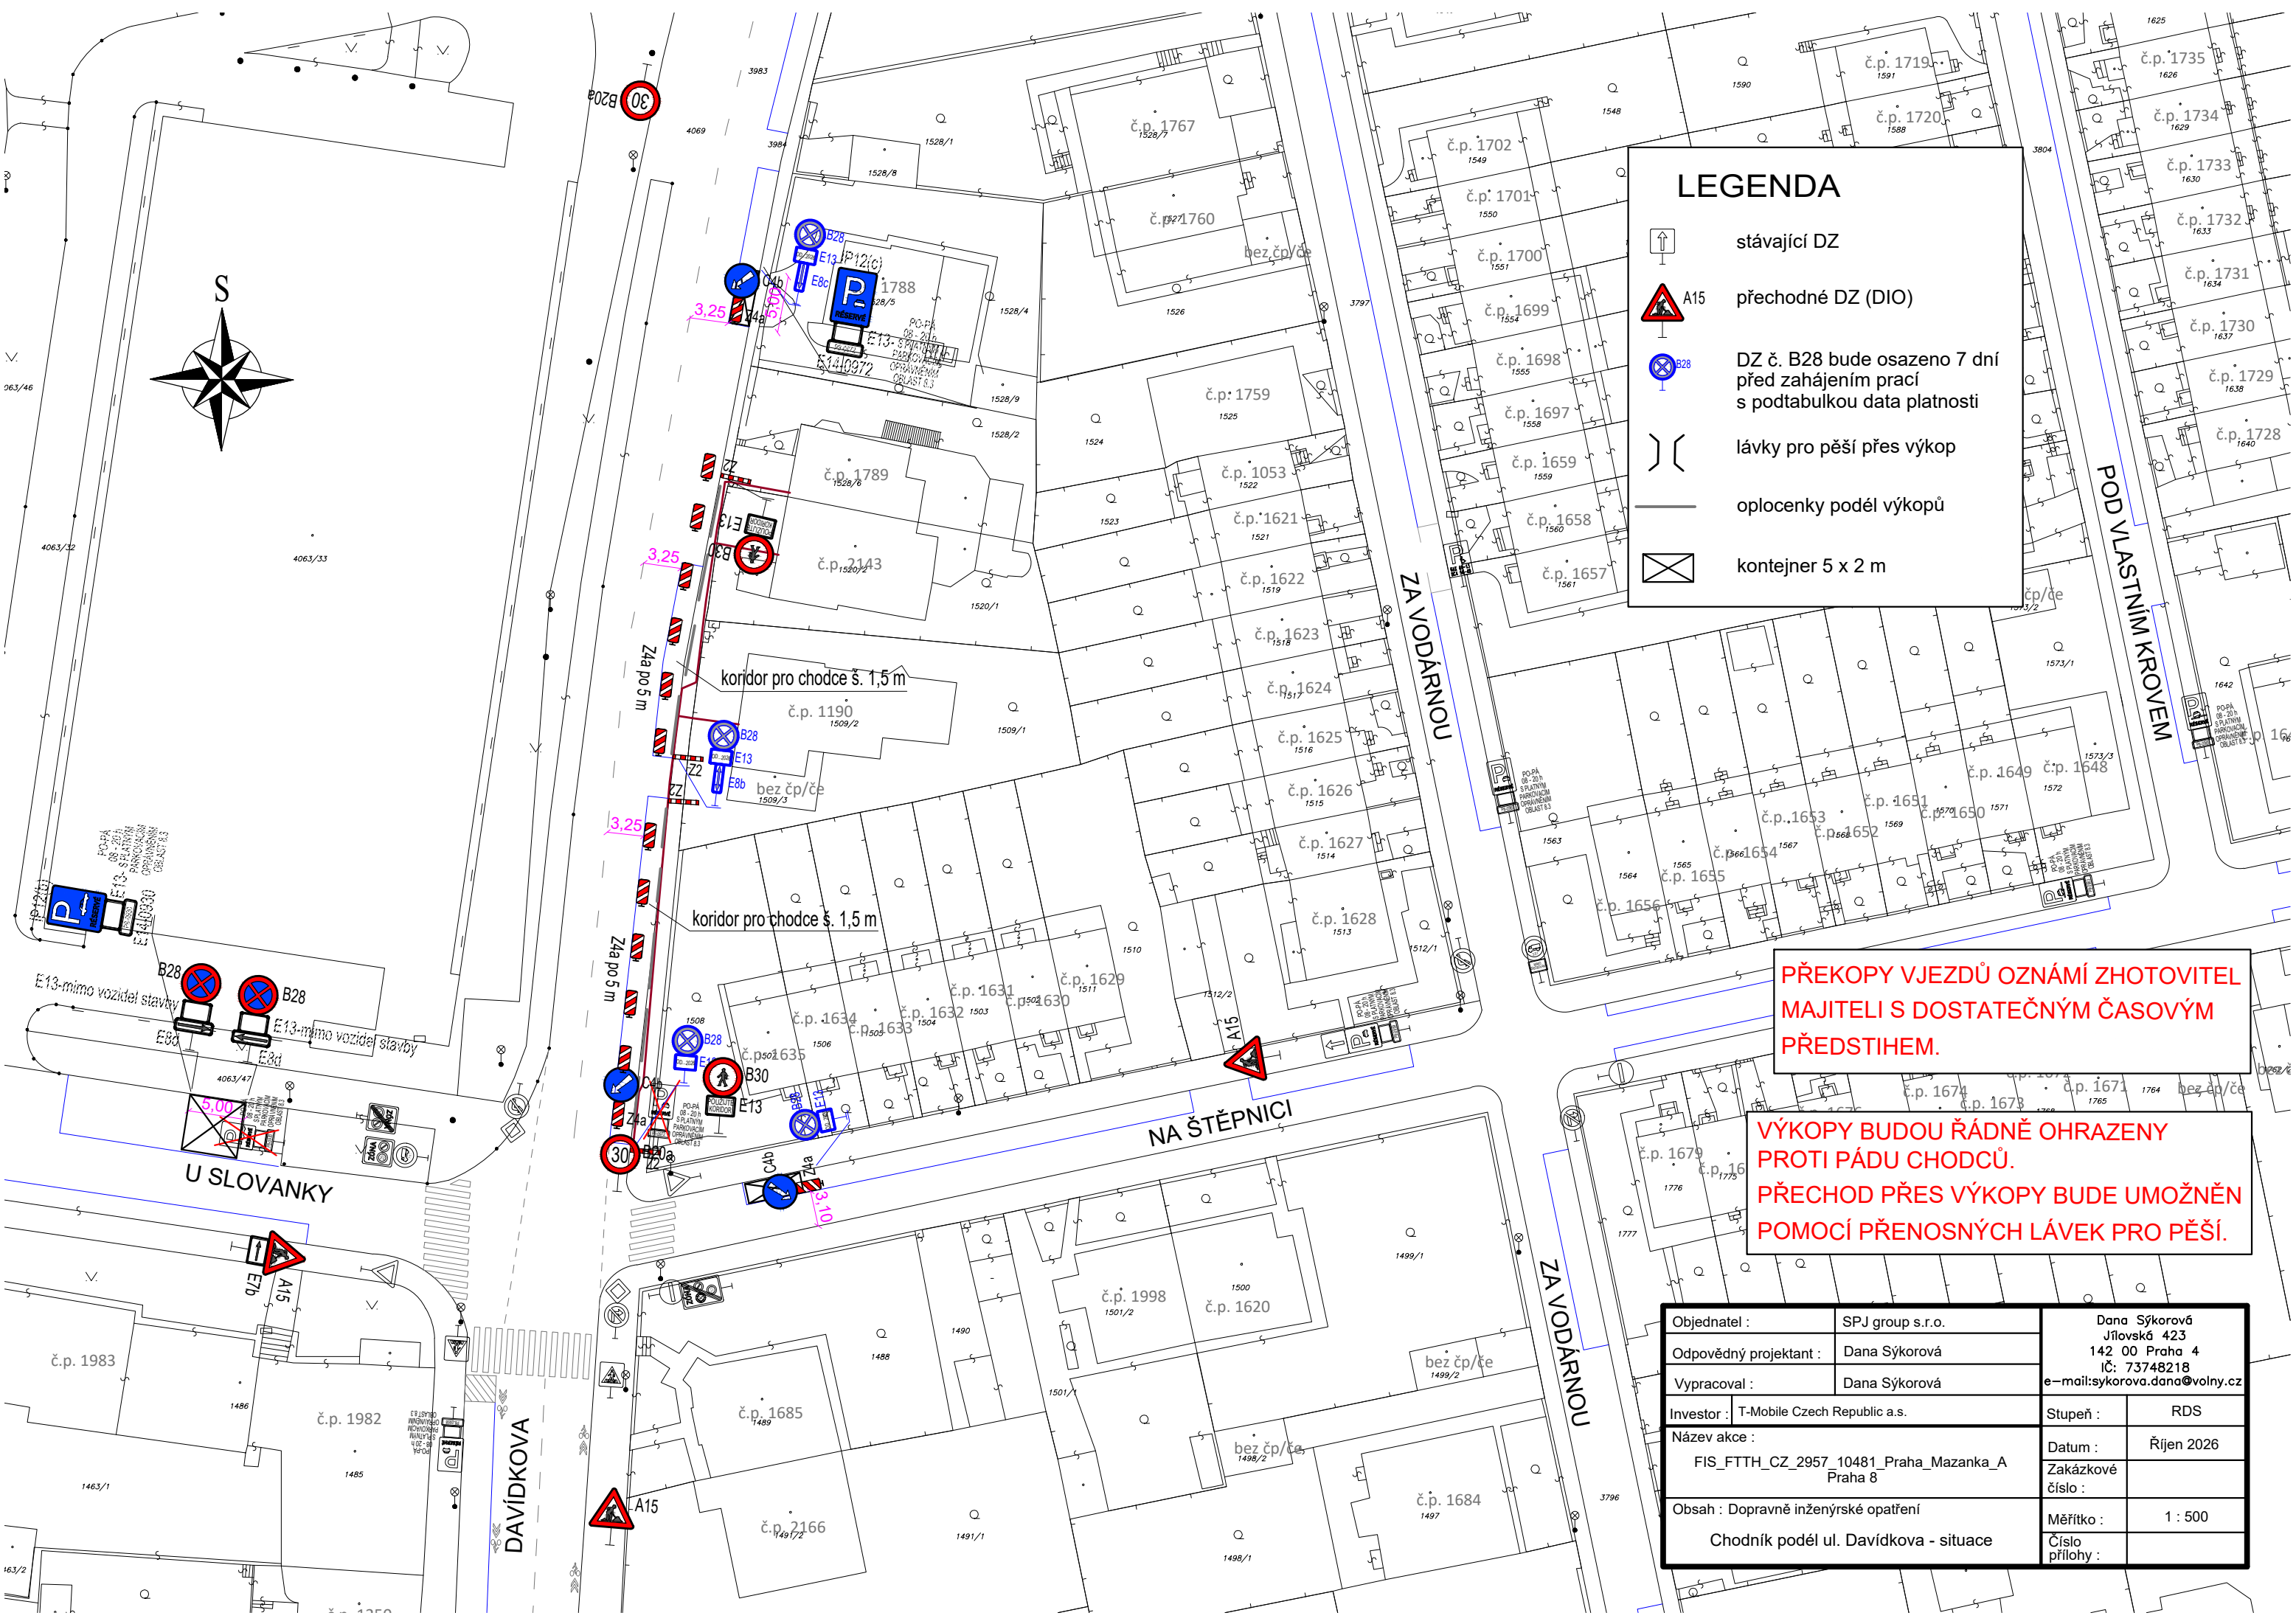

LEGENDA

stávající DZ

přechodné DZ (DIO)

DZ č. B28 bude osazeno 7 dní před zahájením prací s podtabulkou data platnosti

lávky pro pěší přes výkop

oplocenky podél výkopů

kontejner 5 x 2 m

PŘEKOPY VJEZDŮ OZNÁMÍ ZHOTOVITEL MAJITELI S DOSTATEČNÝM ČASOVÝM PŘEDSTIHEM.

VÝKOPY BUDOU ŘÁDNĚ OHRAZENY PROTI PÁDU CHODCŮ. PŘECHOD PŘES VÝKOPY BUDE UMOŽNĚN POMOCÍ PŘENOSNÝCH LÁVEK PRO PĚŠÍ.

Objednatel :	SPJ group s.r.o.	Dana Sýkorová Jílovská 423 142 00 Praha 4 IČ: 73748218 e-mail:sykorova.dana@volny.cz	
Odpovědný projektant :	Dana Sýkorová		
Vypracoval :	Dana Sýkorová		
Investor :	T-Mobile Czech Republic a.s.	Stupeň :	RDS
Název akce :		Datum :	Říjen 2026
FIS_FTTH_CZ_2957_10481_Praha_Mazanka_A Praha 8		Zakázkové číslo :	
Obsah : Dopravně inženýrské opatření		Měřítko :	1 : 500
Chodník podél ul. Davidkova - situace		Číslo přílohy :	