


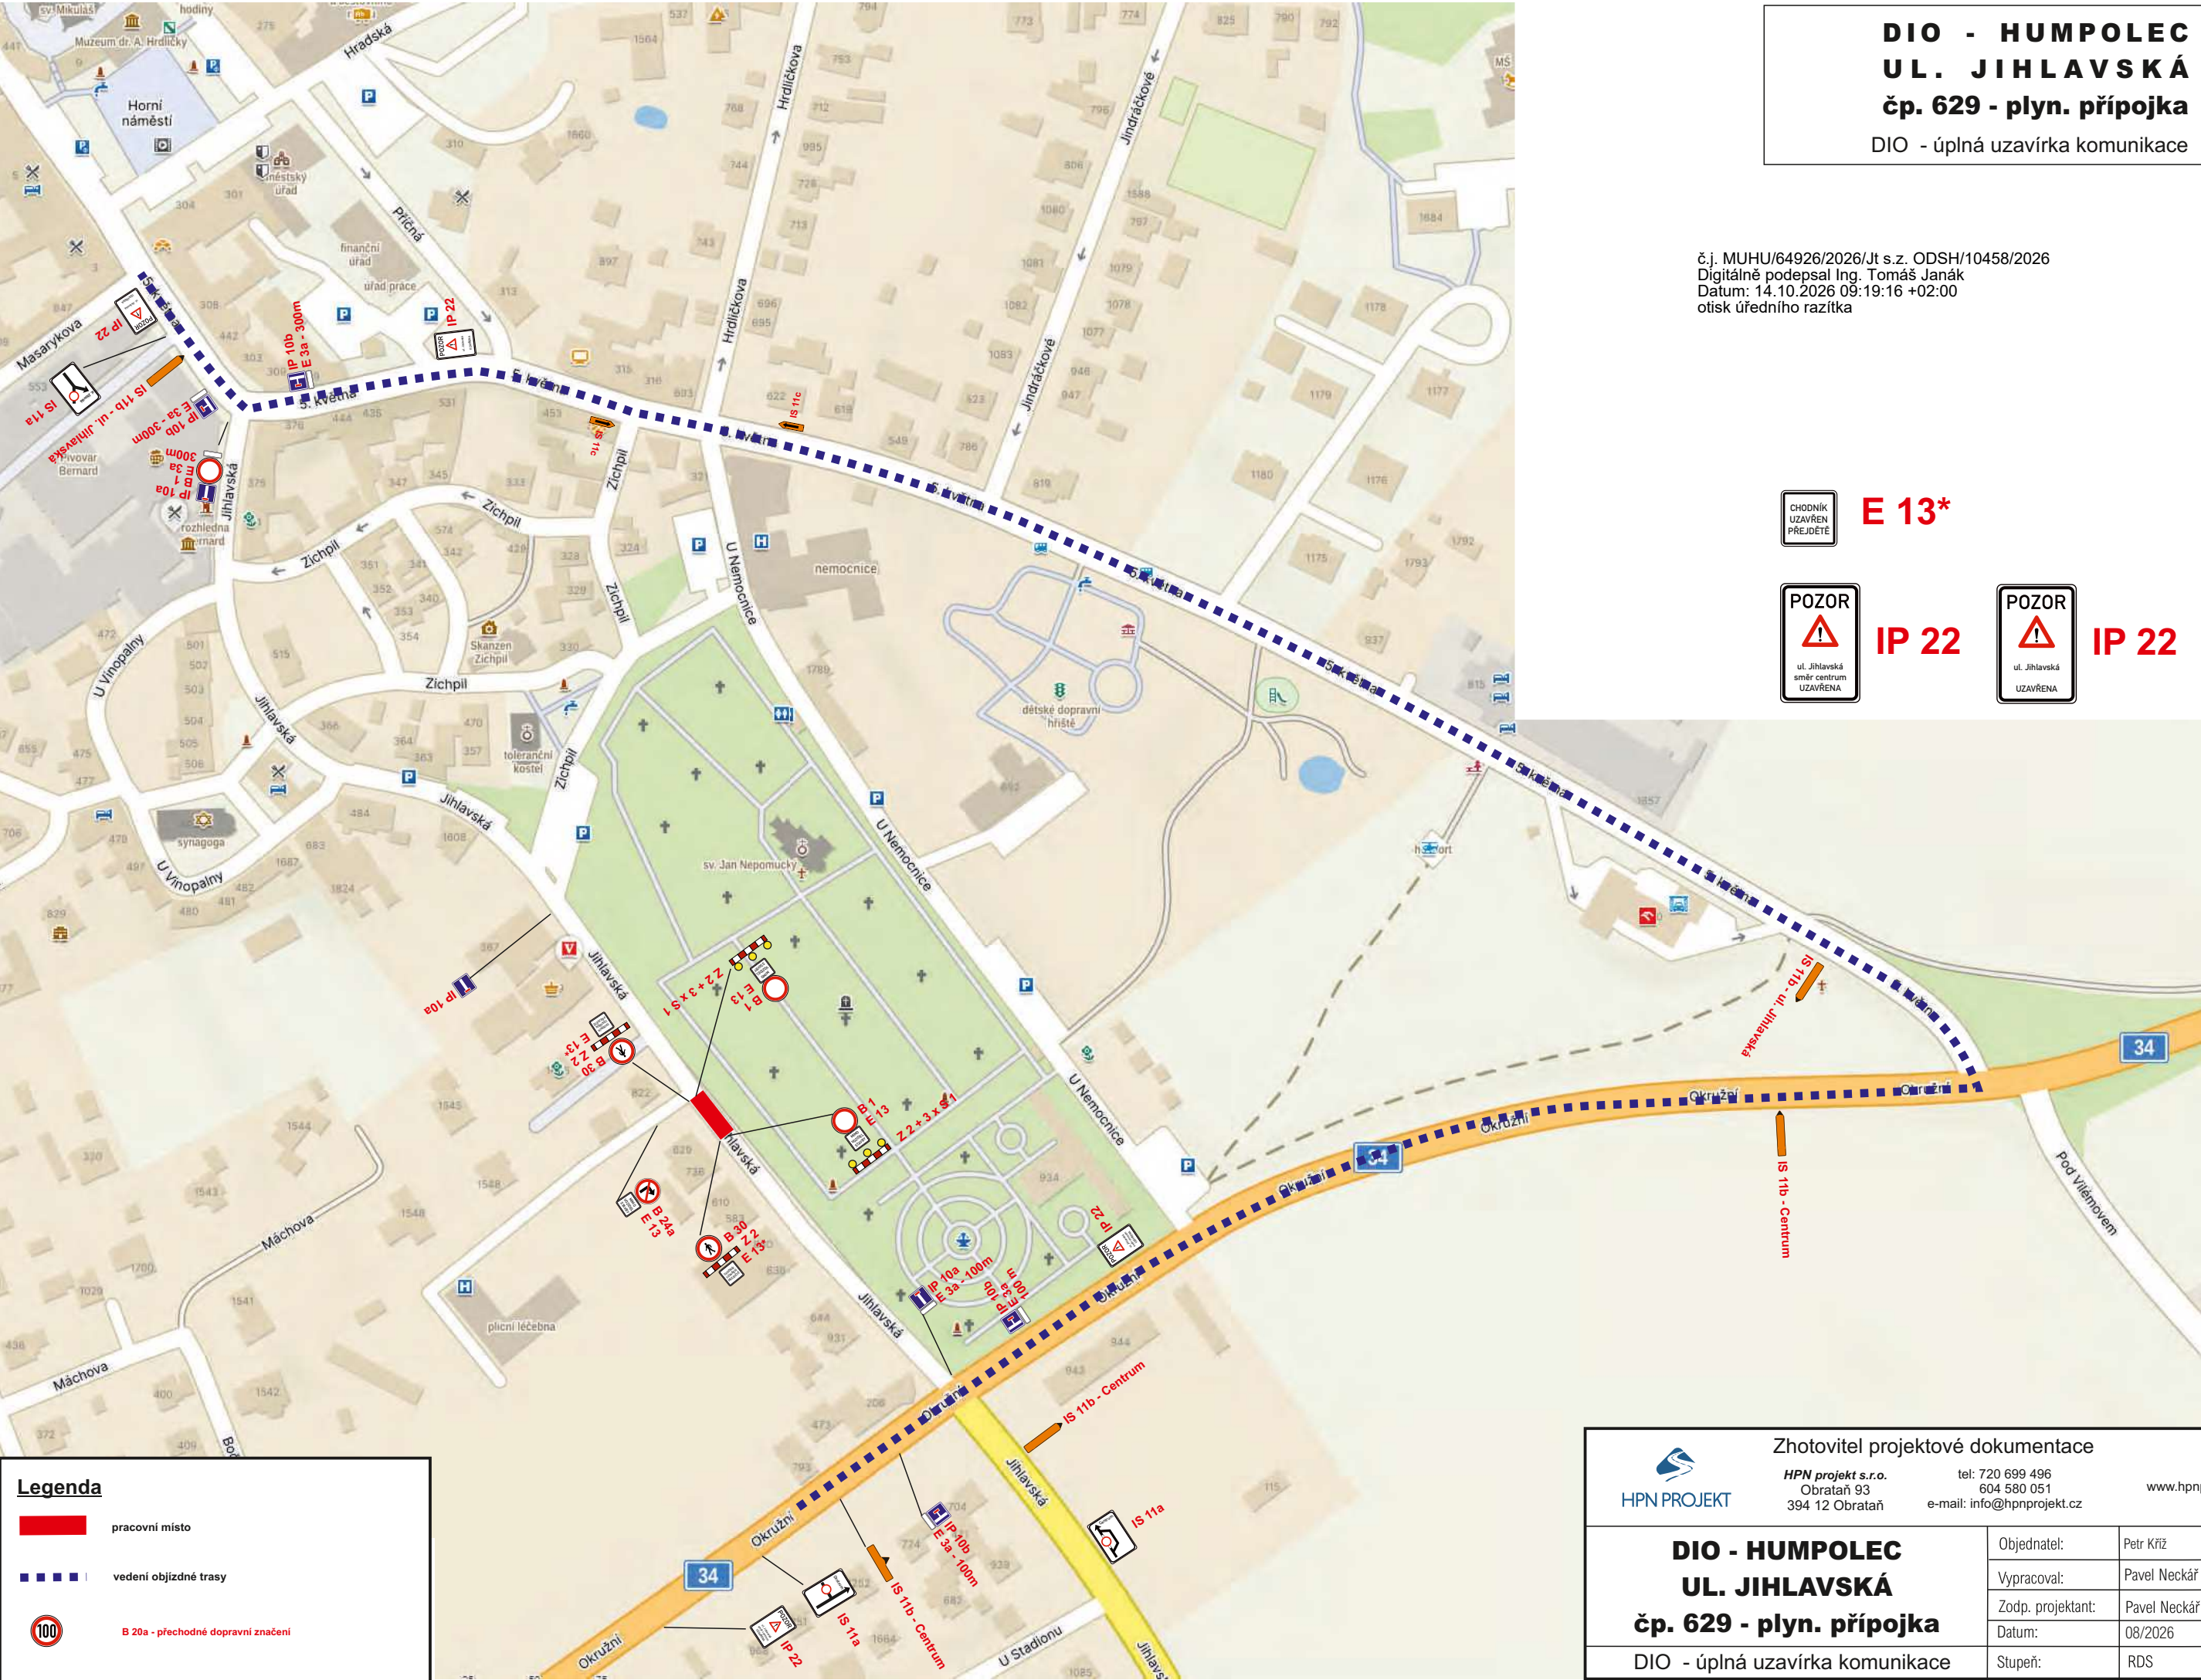

DIO - HUMPOLEC
UL. JIHLAVSKÁ
čp. 629 - plyn. přípojka
DIO - úplná uzavírka komunikace

č.j. MUHU/64926/2026/Jt s.z. ODSH/10458/2026
Digitálně podepsal Ing. Tomáš Janák
Datum: 14.10.2026 09:19:16 +02:00
otisk úředního razítka

E 13*
IP 22 **IP 22**

Legenda
pracovní místo
vedení objízdné trasy
B 20a - přechodné dopravní značení

Zhotovitel projektové dokumentace		
 HPN PROJEKT	HPN projekt s.r.o. Obrataň 93 394 12 Obrataň	tel: 720 699 496 604 580 051 e-mail: info@hpnprojekt.cz
	www.hpnprojekt.cz	
	DIO - HUMPOLEC UL. JIHLAVSKÁ čp. 629 - plyn. přípojka DIO - úplná uzavírka komunikace	
Objednatel:	Petr Kríž	
Vypracoval:	Pavel Neckář	
Zodp. projektant:	Pavel Neckář	
Datum:	08/2026	
Stupeň:	RDS	