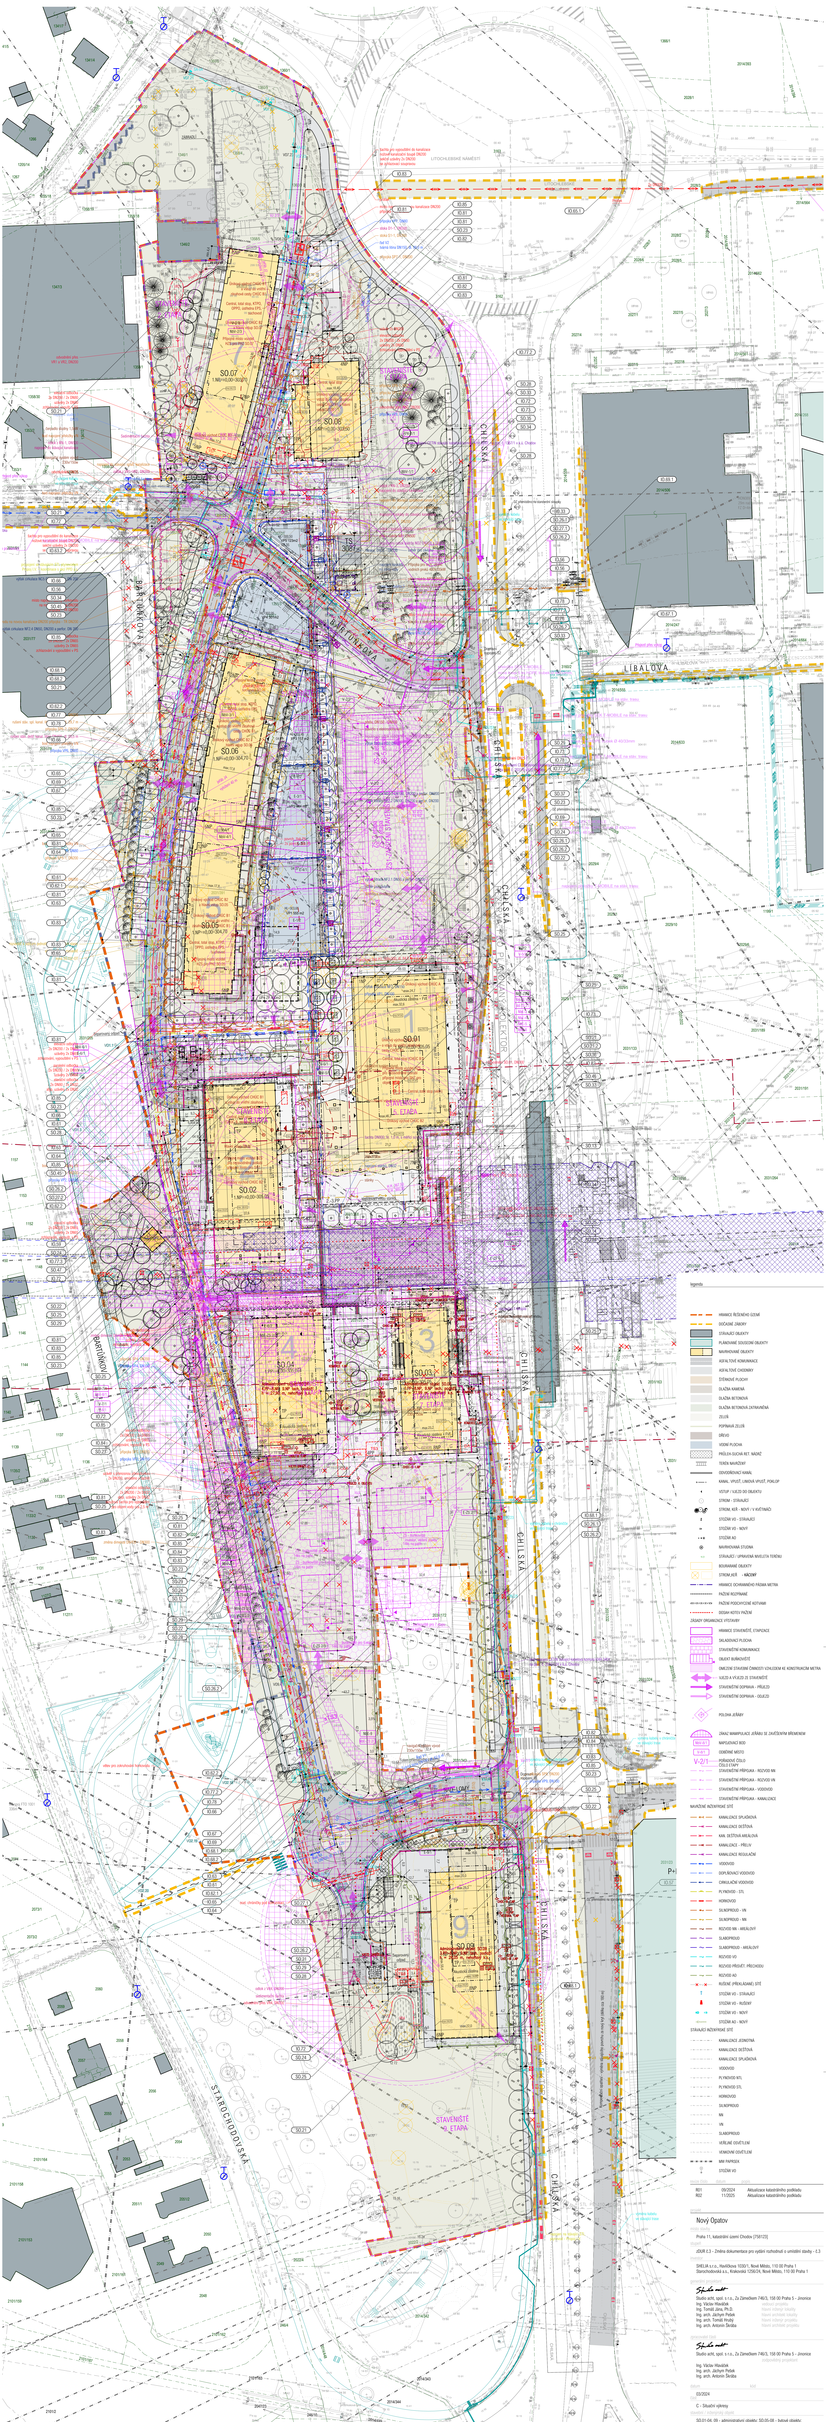

Legenda

- HRANICE ŘEŠENÉHO ÚZEMÍ
- DOČASNÉ ZÁBORY
- STÁVAJÍCÍ OBJEKTY
- PLANOVANÉ SOUSEDNÍ OBJEKTY
- MAPOVANÉ OBJEKTY
- KOTA ČISTÉ KONŠTRUKCE
- KOTA TOVÁ CHODNIKY
- ŠTĚNICE PLOCHY
- SKAŽA KAMENA
- SKAŽA BETONOVÁ
- SKAŽA BETONOVÁ ZATRAVNĚNÁ
- ZELEŇ
- POPINAVÁ ZELEŇ
- DŘEVO
- VODNÍ PLOCHA
- PŘÍELEŽ SLOVAN RET. NADAŽ
- TERÉN NAVAŽSKÝ
- DEVODRAINÁŽ KANÁL
- KANAL. VPUSŤ, LINIOVÁ VPUSŤ, POKLOP
- VÝTOŽ / ULICE DO OBJEKTU
- STROM - STÁVAJÍCÍ
- STROM KEŘ - NOVÝ / V ČIŠTĚNÍ
- SYSTÉM VO - STÁVAJÍCÍ
- SYSTÉM VO - NOVÝ
- SYSTÉM AO
- MAPOVANÁ STUDNA
- STÁVAJÍCÍ / OPRAVENÁ MUSLITA TERÉNU
- BOURANÉ OBJEKTY
- STROM KEŘ - **NÁHUMY**
- HRANICE DOHRANIČNÍ PŘÍMÁ METRA
- PAŽNÁ ROZPÍNANÉ
- PAŽNÁ PODCHYCENÉ KOTVAMI
- DESKA KOTO PAŽNÁ

ZÁSAHY ORGANICKÉ VÝSTAVBY

- HRANICE STAVEBNÍŠÉ, ETAPOVACÍ
- DILAŠOVACÍ PLOCHA
- STAVEBNÍM KOMUNIKACE
- DRUHÝ BUROVIŠTĚ
- OMEZENÍ STAVEBNÍ ČINNOSTI VZHLEDEM KE KONSTRUKČNÍM METRA
- ULICE A VÝLICE ZE STAVENIŠTĚ
- STAVEBNÍM DOPRAVA - PŘÍJEZD
- STAVEBNÍM DOPRAVA - ODJEZD

POLOHA JEŘÁBY

- ZÁKAZ MANIPULACE JEŘÁBU SE ZAVĚŠENÝM BŘEMENEM

- MAPOVANÁ BOD
- ÚSEKOVÉ MĚŘITI
- V-2/1 POŘADOVÉ ČÍSLO ČÁSTI ETAPY
- STAVEBNÍM PŘÍPOJKA - ROZVOD NN
- STAVEBNÍM PŘÍPOJKA - ROZVOD VN
- STAVEBNÍM PŘÍPOJKA - VODOVOD
- STAVEBNÍM PŘÍPOJKA - KANALIZACE

NAVRŽENÉ INŽENÝRSKÉ SÍTĚ

- KANALIZACE SPLAŠKOVÁ
- KANALIZACE DEŠŤOVÁ
- KAN. SEŠITOVÁ ARMATURA
- KANALIZACE - PŘELIV
- KANALIZACE REGULAČNÍ
- VODOVOD
- DOPLŇKOVÝ VODOVOD
- CIRKULAČNÍ VODOVOD
- PLYNOVOD - STL
- HORKOVOD
- SILNOPROUD - VN
- SILNOPROUD - NN
- ROZVOD NN - VÉKLOVÝ
- SLABOPROUD
- SLABOPROUD - VÉKLOVÝ
- ROZVOD VO
- ROZVOD PŘÍVODŮ - PŘÍCHODU
- ROZVOD AO
- RUŠENÉ (PŘÍKLADNÉ) SÍTĚ
- SYSTÉM VO - STÁVAJÍCÍ
- SYSTÉM VO - RUŠENÝ
- SYSTÉM VO - NOVÝ
- SYSTÉM AO - NOVÝ

STÁVAJÍCÍ INŽENÝRSKÉ SÍTĚ

- KANALIZACE JEDNOTNÁ
- KANALIZACE DEŠŤOVÁ
- KANALIZACE SPLAŠKOVÁ
- VODOVOD
- PLYNOVOD NTL
- PLYNOVOD STL
- HORKOVOD
- SILNOPROUD
- NN
- VN
- SLABOPROUD
- VÉKLAK ÚVÉTLÍNÍ
- HOMOVÝ ÚVÉTLÍNÍ
- MIN PAPRSEK
- SYSTÉM VO

REV.	09/2024	Aktualizace katastrálního podkladu
RO2	11/2025	Aktualizace katastrálního podkladu

Nový Opatov

Praha 11, katastrální území Chodov [754122]

ÚSKIM E.3 - Změna dokumentace pro vydání rozhodnutí o umístění stavby - č.3

SHELLM s.r.o., Revitalizace 1030/1, Nové Mésto, 110 00 Praha 1
Sanochodoma a.s., Krakovská 1236/25, Nové Mésto, 110 00 Praha 1

Ing. Václav Hlaváček
Ing. arch. Jaroslav Pelcak
Ing. arch. Tomáš Hrubý
Ing. arch. Antonín Šeráka

Ing. Václav Hlaváček
Ing. arch. Jaroslav Pelcak
Ing. arch. Antonín Šeráka

03/2024

C - Situační výkresy

03.01-04, 09 - administrativní objekty; 50.05-08 - bytové objekty;

Koordinační situace - řešené území

C.03.01

1:500