

S-JTSK

Nadmořská výška $\pm 0.000 = 312,500$ m n.m. B.p.v.

S A T R A, spol. s r.o.
Projekční a inženýrská činnost

Pod Pekárnami 878/2,
190 00 Praha 9


NÁZEV AKCE	Stavba č. 42935 P + R OPATOV Chilská ulice, Praha 11, k.ú. Chodov	STUPEŇ DOKUMENTACE Dokumentace pro provádění stavby (PDPS)
INVESTOR	Hlavní město Praha, MHMP, INV Mariánské nám. 2/2, 110 00 Praha 1	Č. ZAKÁZKY 1268/16
AUTOR ARCHITEKTONICKÉHO ŘEŠENÍ	HLAVNÍ INŽENÝR PROJEKTU	BIM KOORDINACE
Ing. arch. Zuzana Boušková	Ing. Ondřej Žák	Ing. Jan Baudis
ZPRACOVATEL DOKUMENTACE:	SATRA, spol. s r.o. Pod Pekárnami 878/2, 190 00 Praha 9	POČET FORMÁTŮ 9 x A4 DATUM 06/2026 MĚŘÍTKO -
ODPOVĚDNÝ PROJEKTANT	VYPRACOVAL	KONTROLOVAL
Ing. Pavel Krejčí	Ing. Pavel Krejčí	Ing. František Polák
NÁZEV ČÁSTI	D.1 - SC 100 Stavební řešení SO 100.001 GARÁŽE P+R D.1.5 Dopravní řešení	
OBSAH	ČÁST	ČÍSLO KOPIE
D.1.5.1 - Dopravní značení garáží	D.1.5.1	
NÁZEV PŘÍLOHY	EVIDENČNÍ ČÍSLO	REVIZE
DOPRAVNÍ ZNAČENÍ A BAREVNÉ POCHY	1268/16 -	2009 -A-

SITUACE DOPRAVNÍHO ZNAČENÍ - S1 S2 M 1:200

LEGENDA


 **PROBARVENÁ PLOCHA (RAL 7047)**

☐ **OSTATNÍ PLOCHY (RAL 7001)**

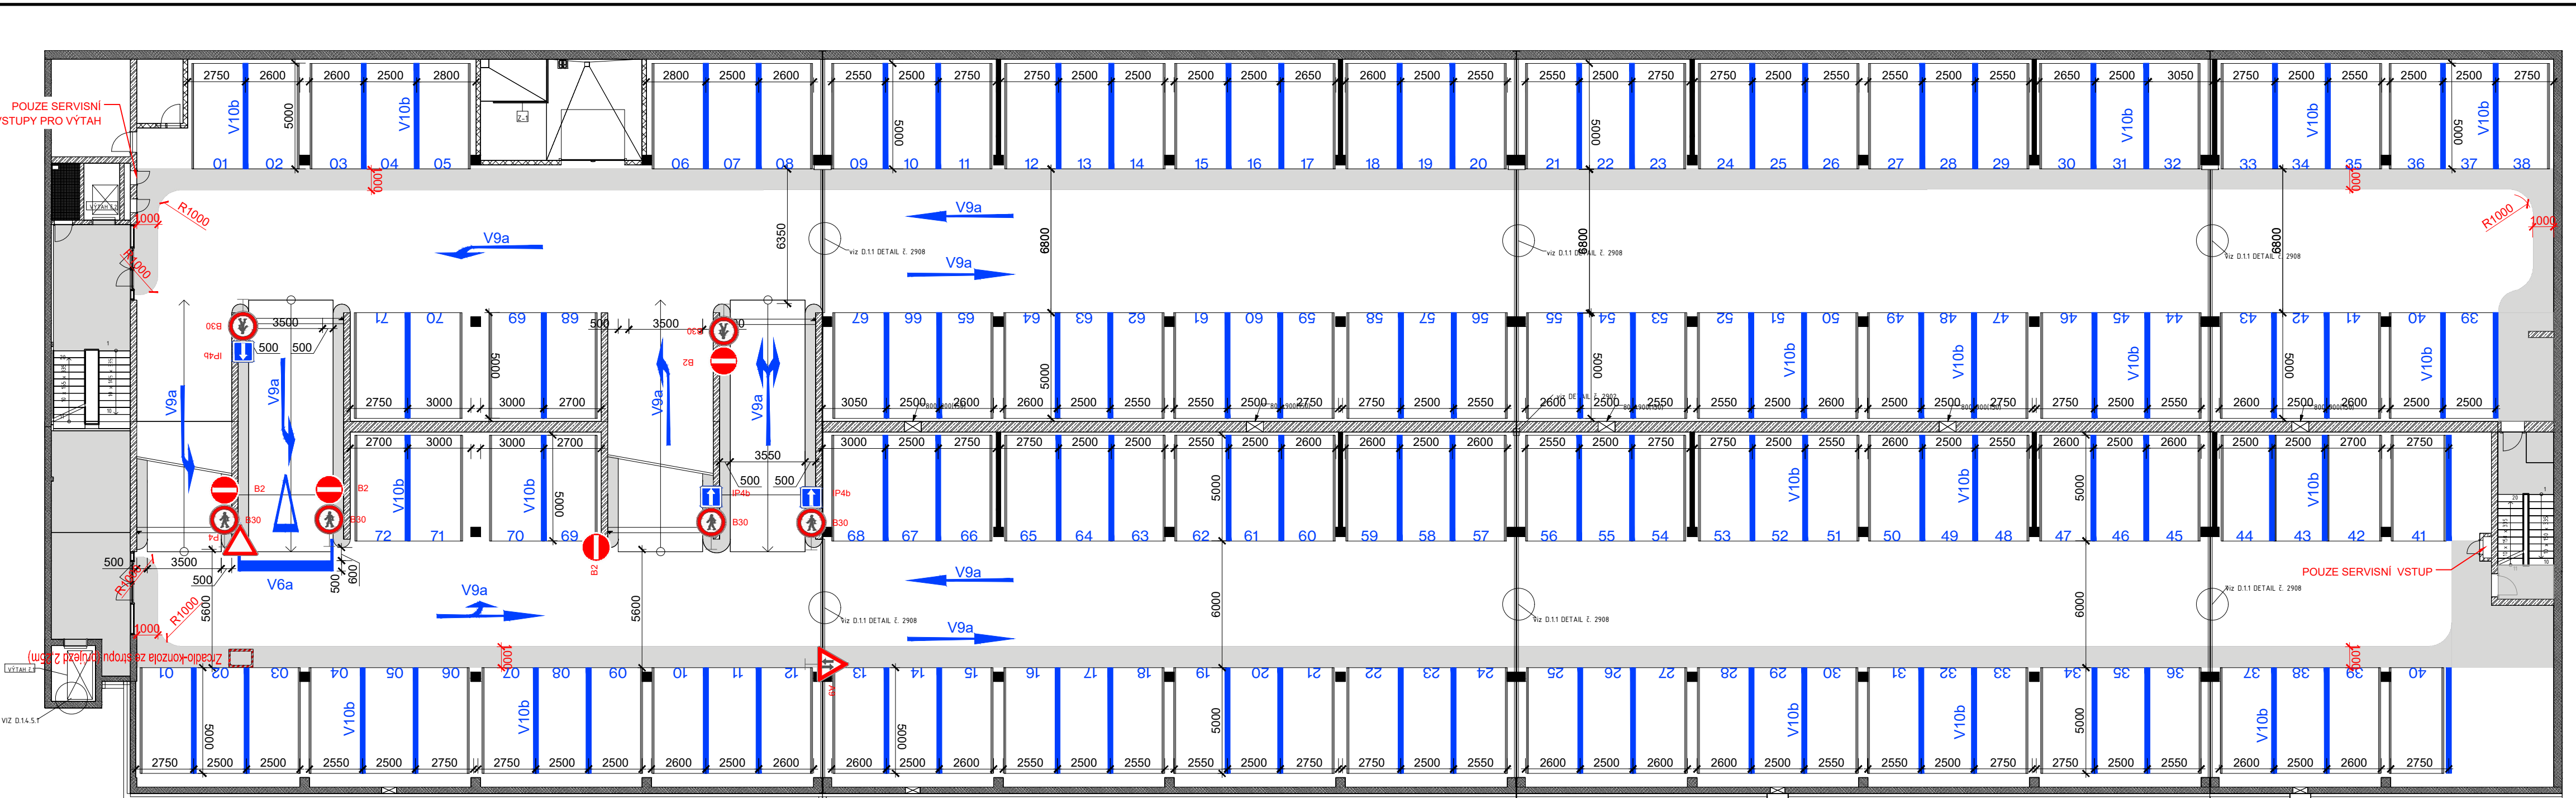


SITUACE DOPRAVNÍHO ZNAČENÍ - P1 P2
M 1:200
LEGENDA
PROBARVENÁ PLOCHA (RAL 7047)
PLOCHA STÁNÍ ELEKTROMOBILŮ (RAL 6018)
OSTATNÍ PLOCHY (RAL 7001)

DETAILY ZNAČENÍ - PŘÍKLADY

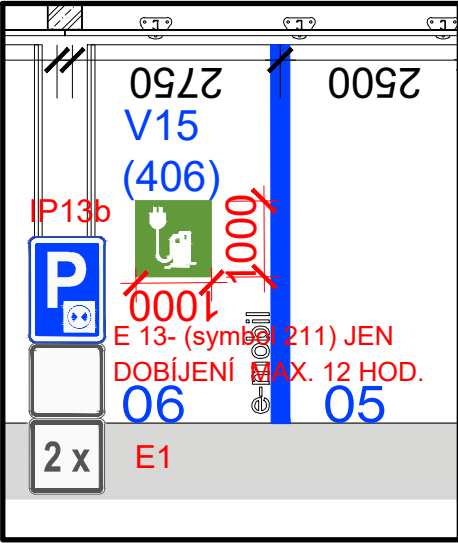

DOBÍJECÍ STÁNÍ

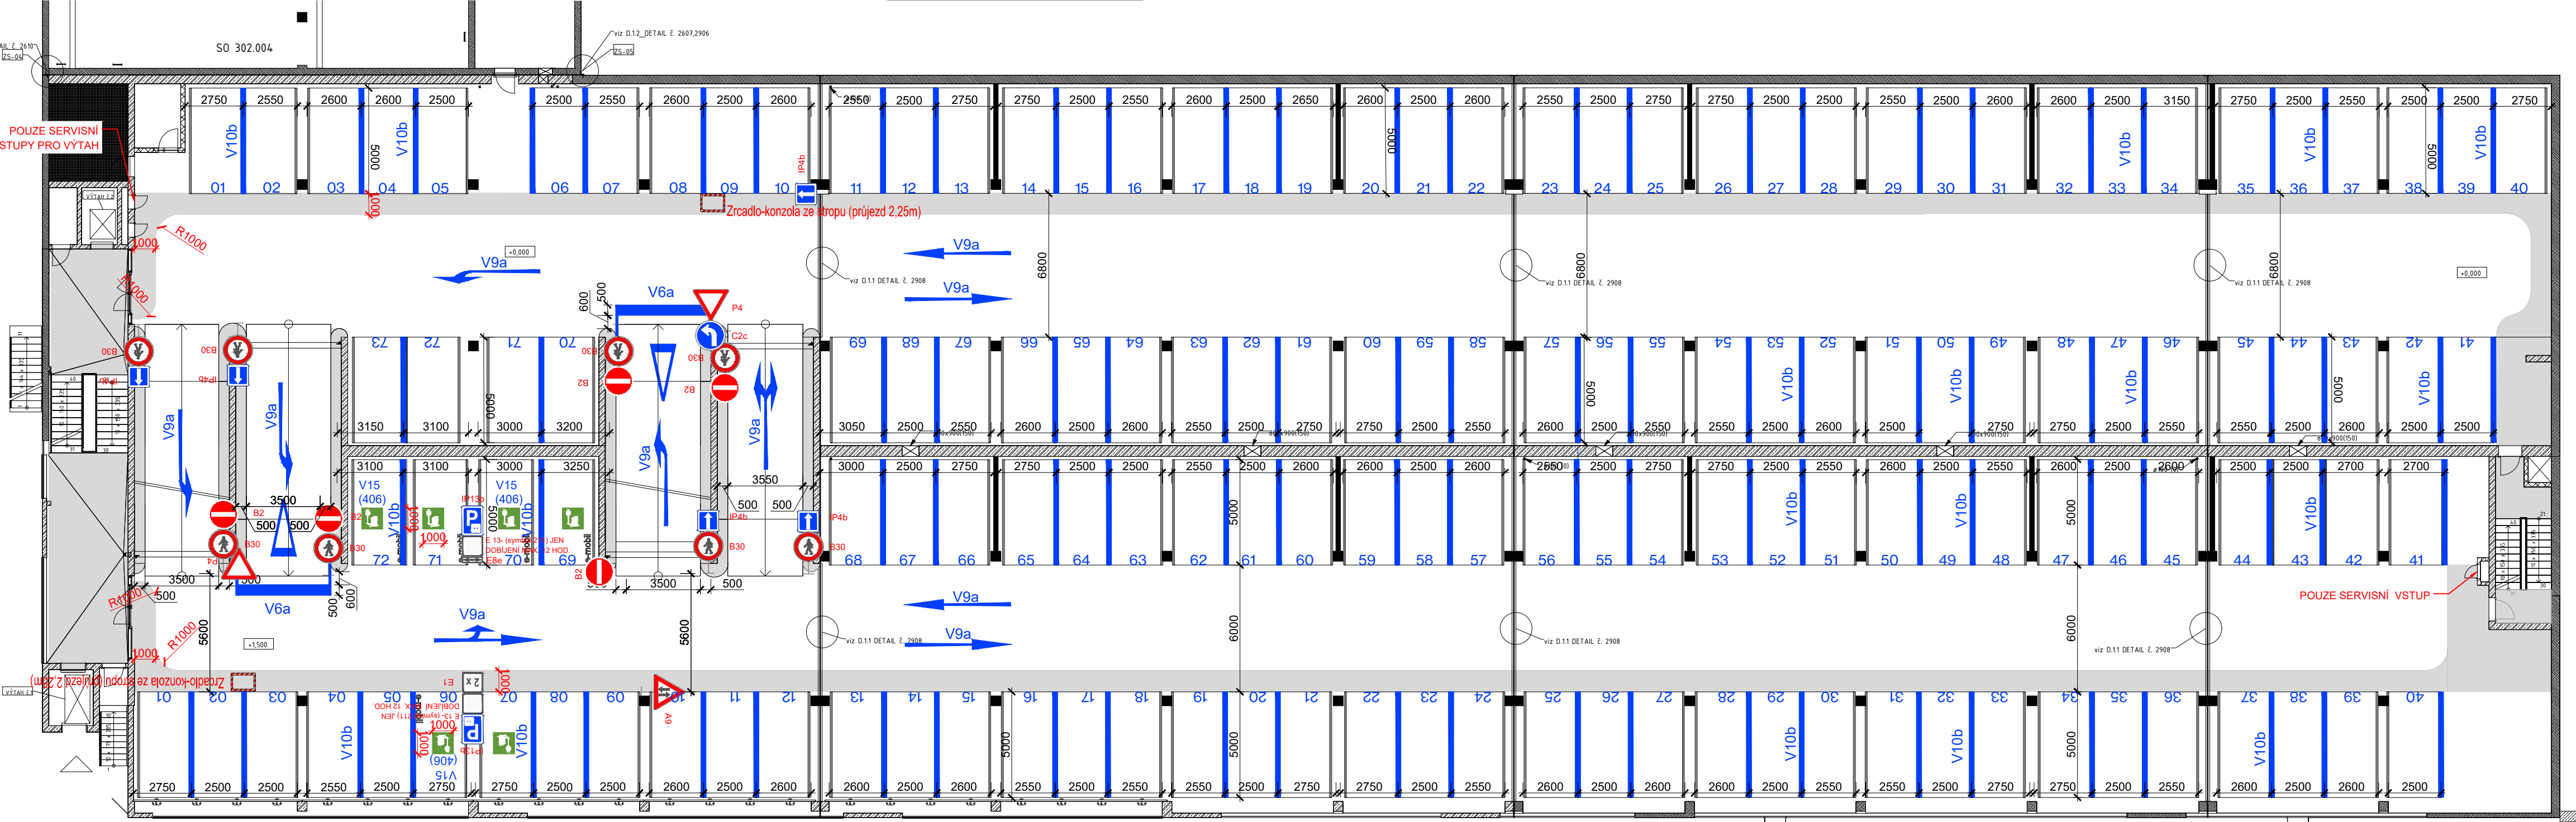

SITUACE DOPRAVNÍHO ZNAČENÍ - P3 P4


SCHODIŠTĚ V1

LEGENDA

 PROBARVENÁ PLOCHA (RAL 7047)

☐ **OSTATNÍ PLOCHY (RAL 7001)**


VLEČNÁ KŘIVKA

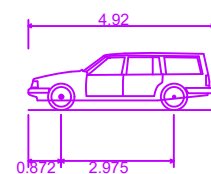


OA - Osobní Automobil - SUV
Celková délka
Celková šířka
Celková výška karoserie
Min. světla výška karoserie
Rozchod kol
Doba otáčení mezi plnými rejdy
Poloměr zatáčení mezi stěnami

4.920m
2.004m
1.510m
0.251m
2.004m
4.00 s
6.300m


DETAILY ZNAČENÍ - PŘÍKLADY

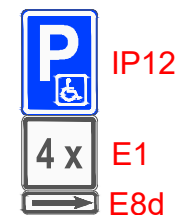

PARKOVACÍ MÍSTO SE SYMBOLEM 01

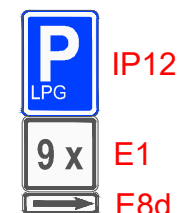

PARKOVACÍ MÍSTO PRO VOZIDLA NA LPG

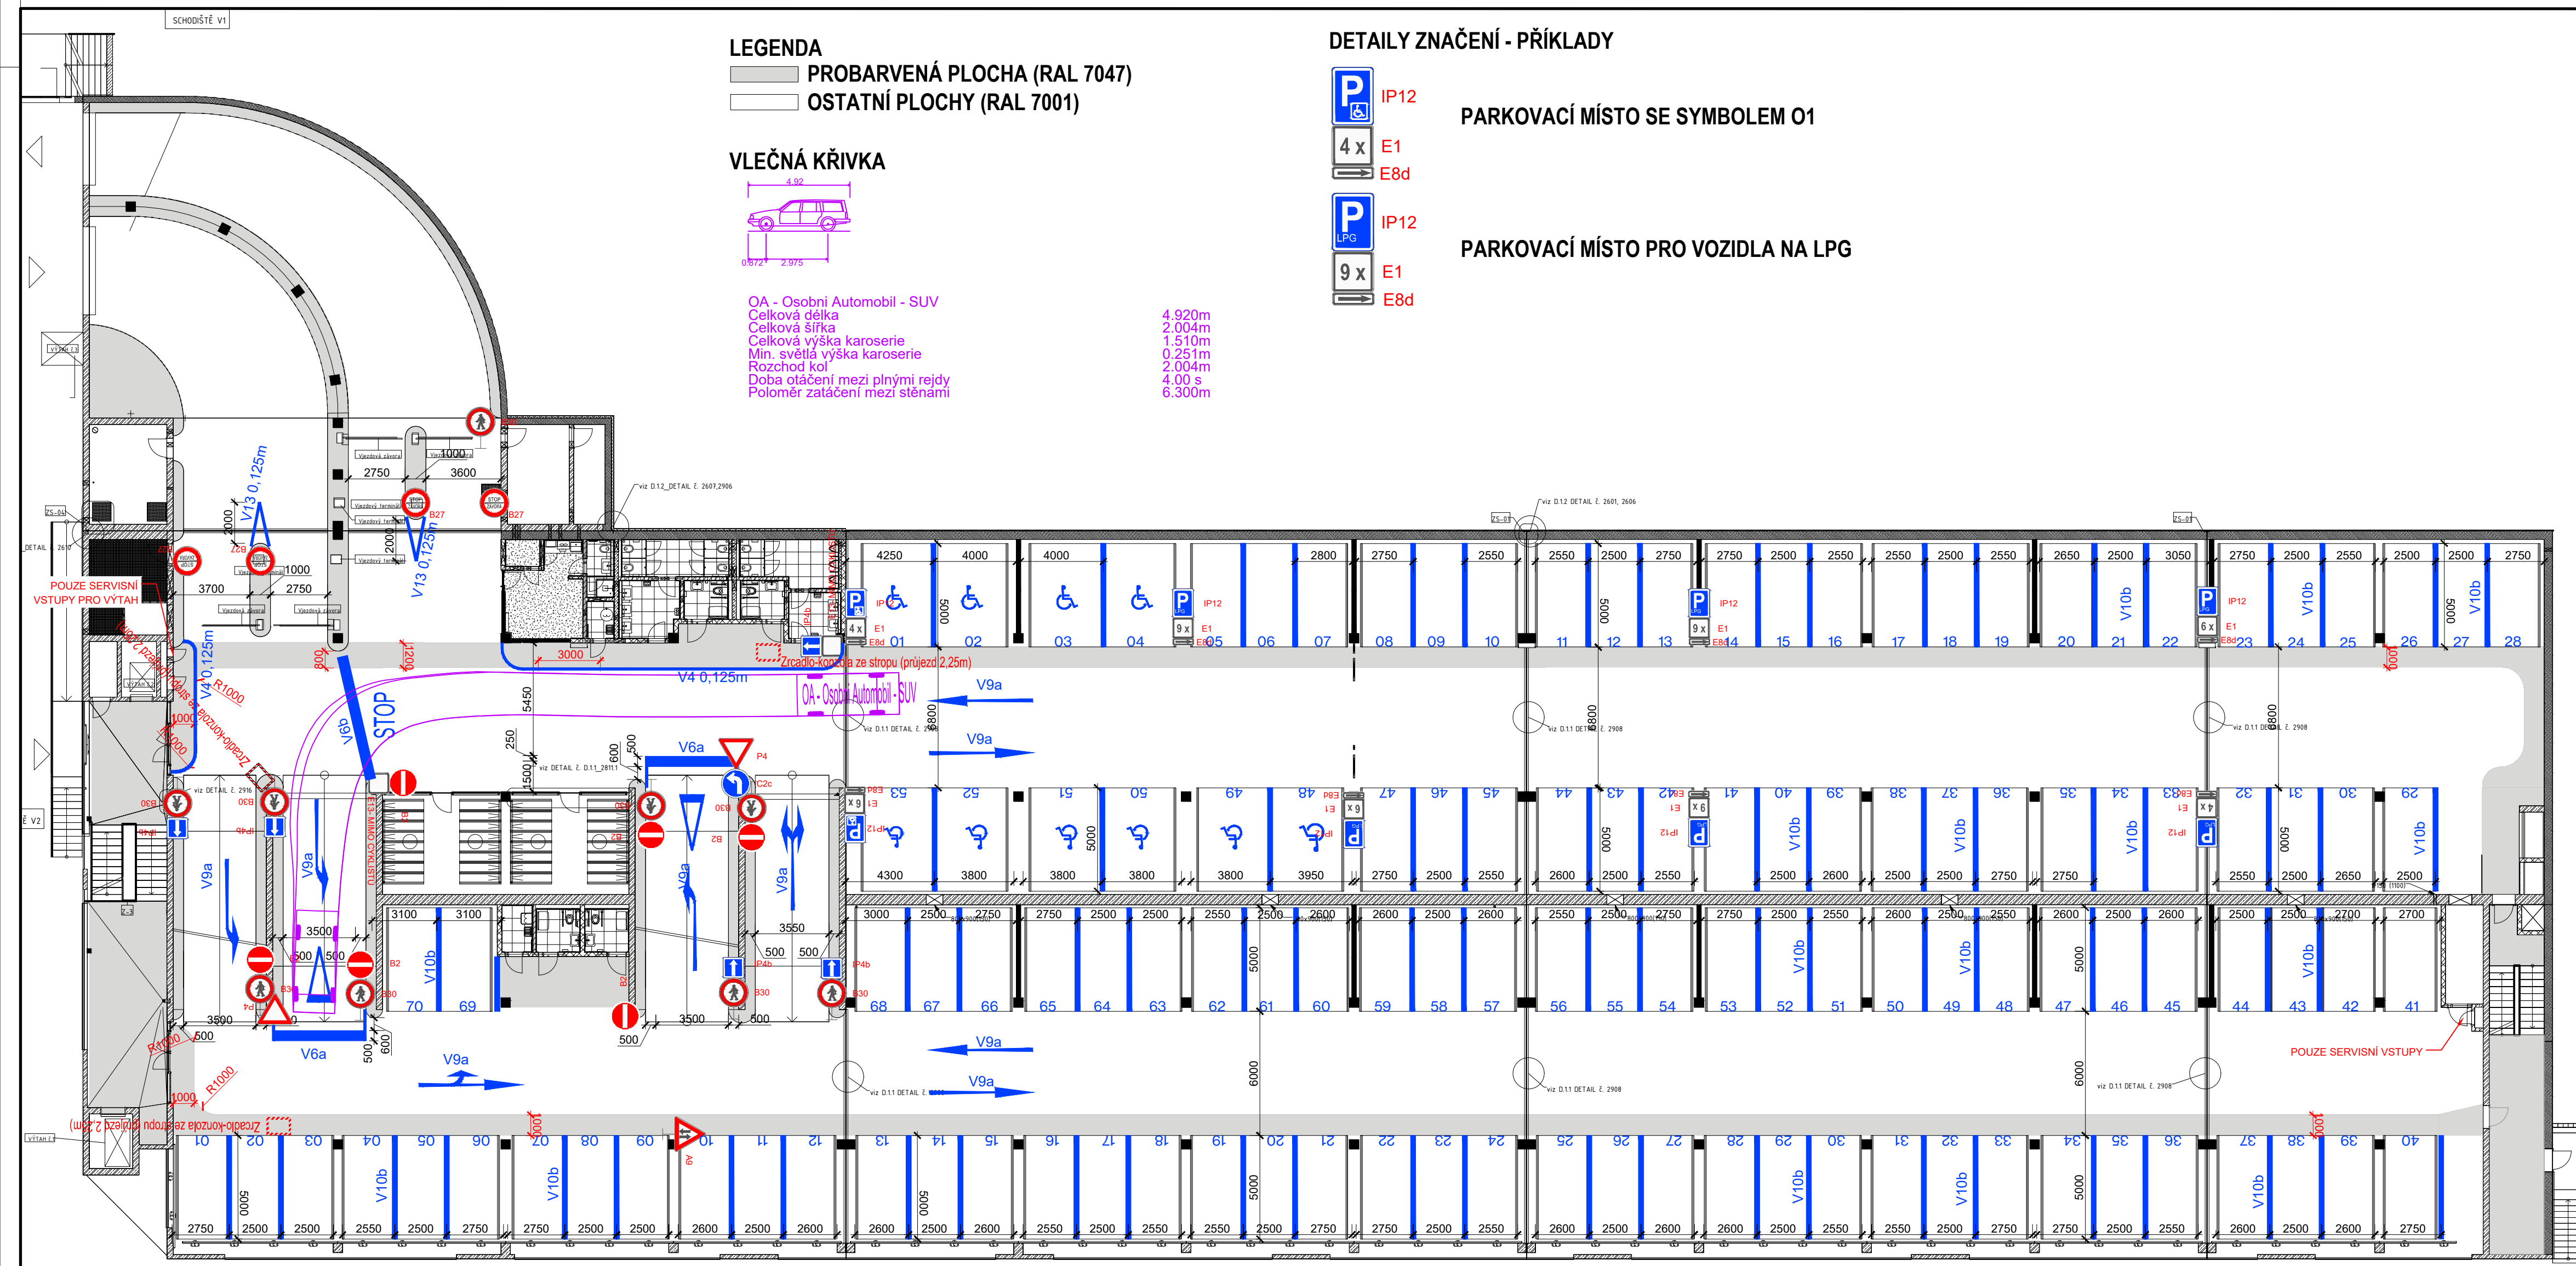

M 1:200

LEGENDA

 **PROBARVENÁ PLOCHA (RAL 7047)**

☐ **OSTATNÍ PLOCHY (RAL 7001)**

