


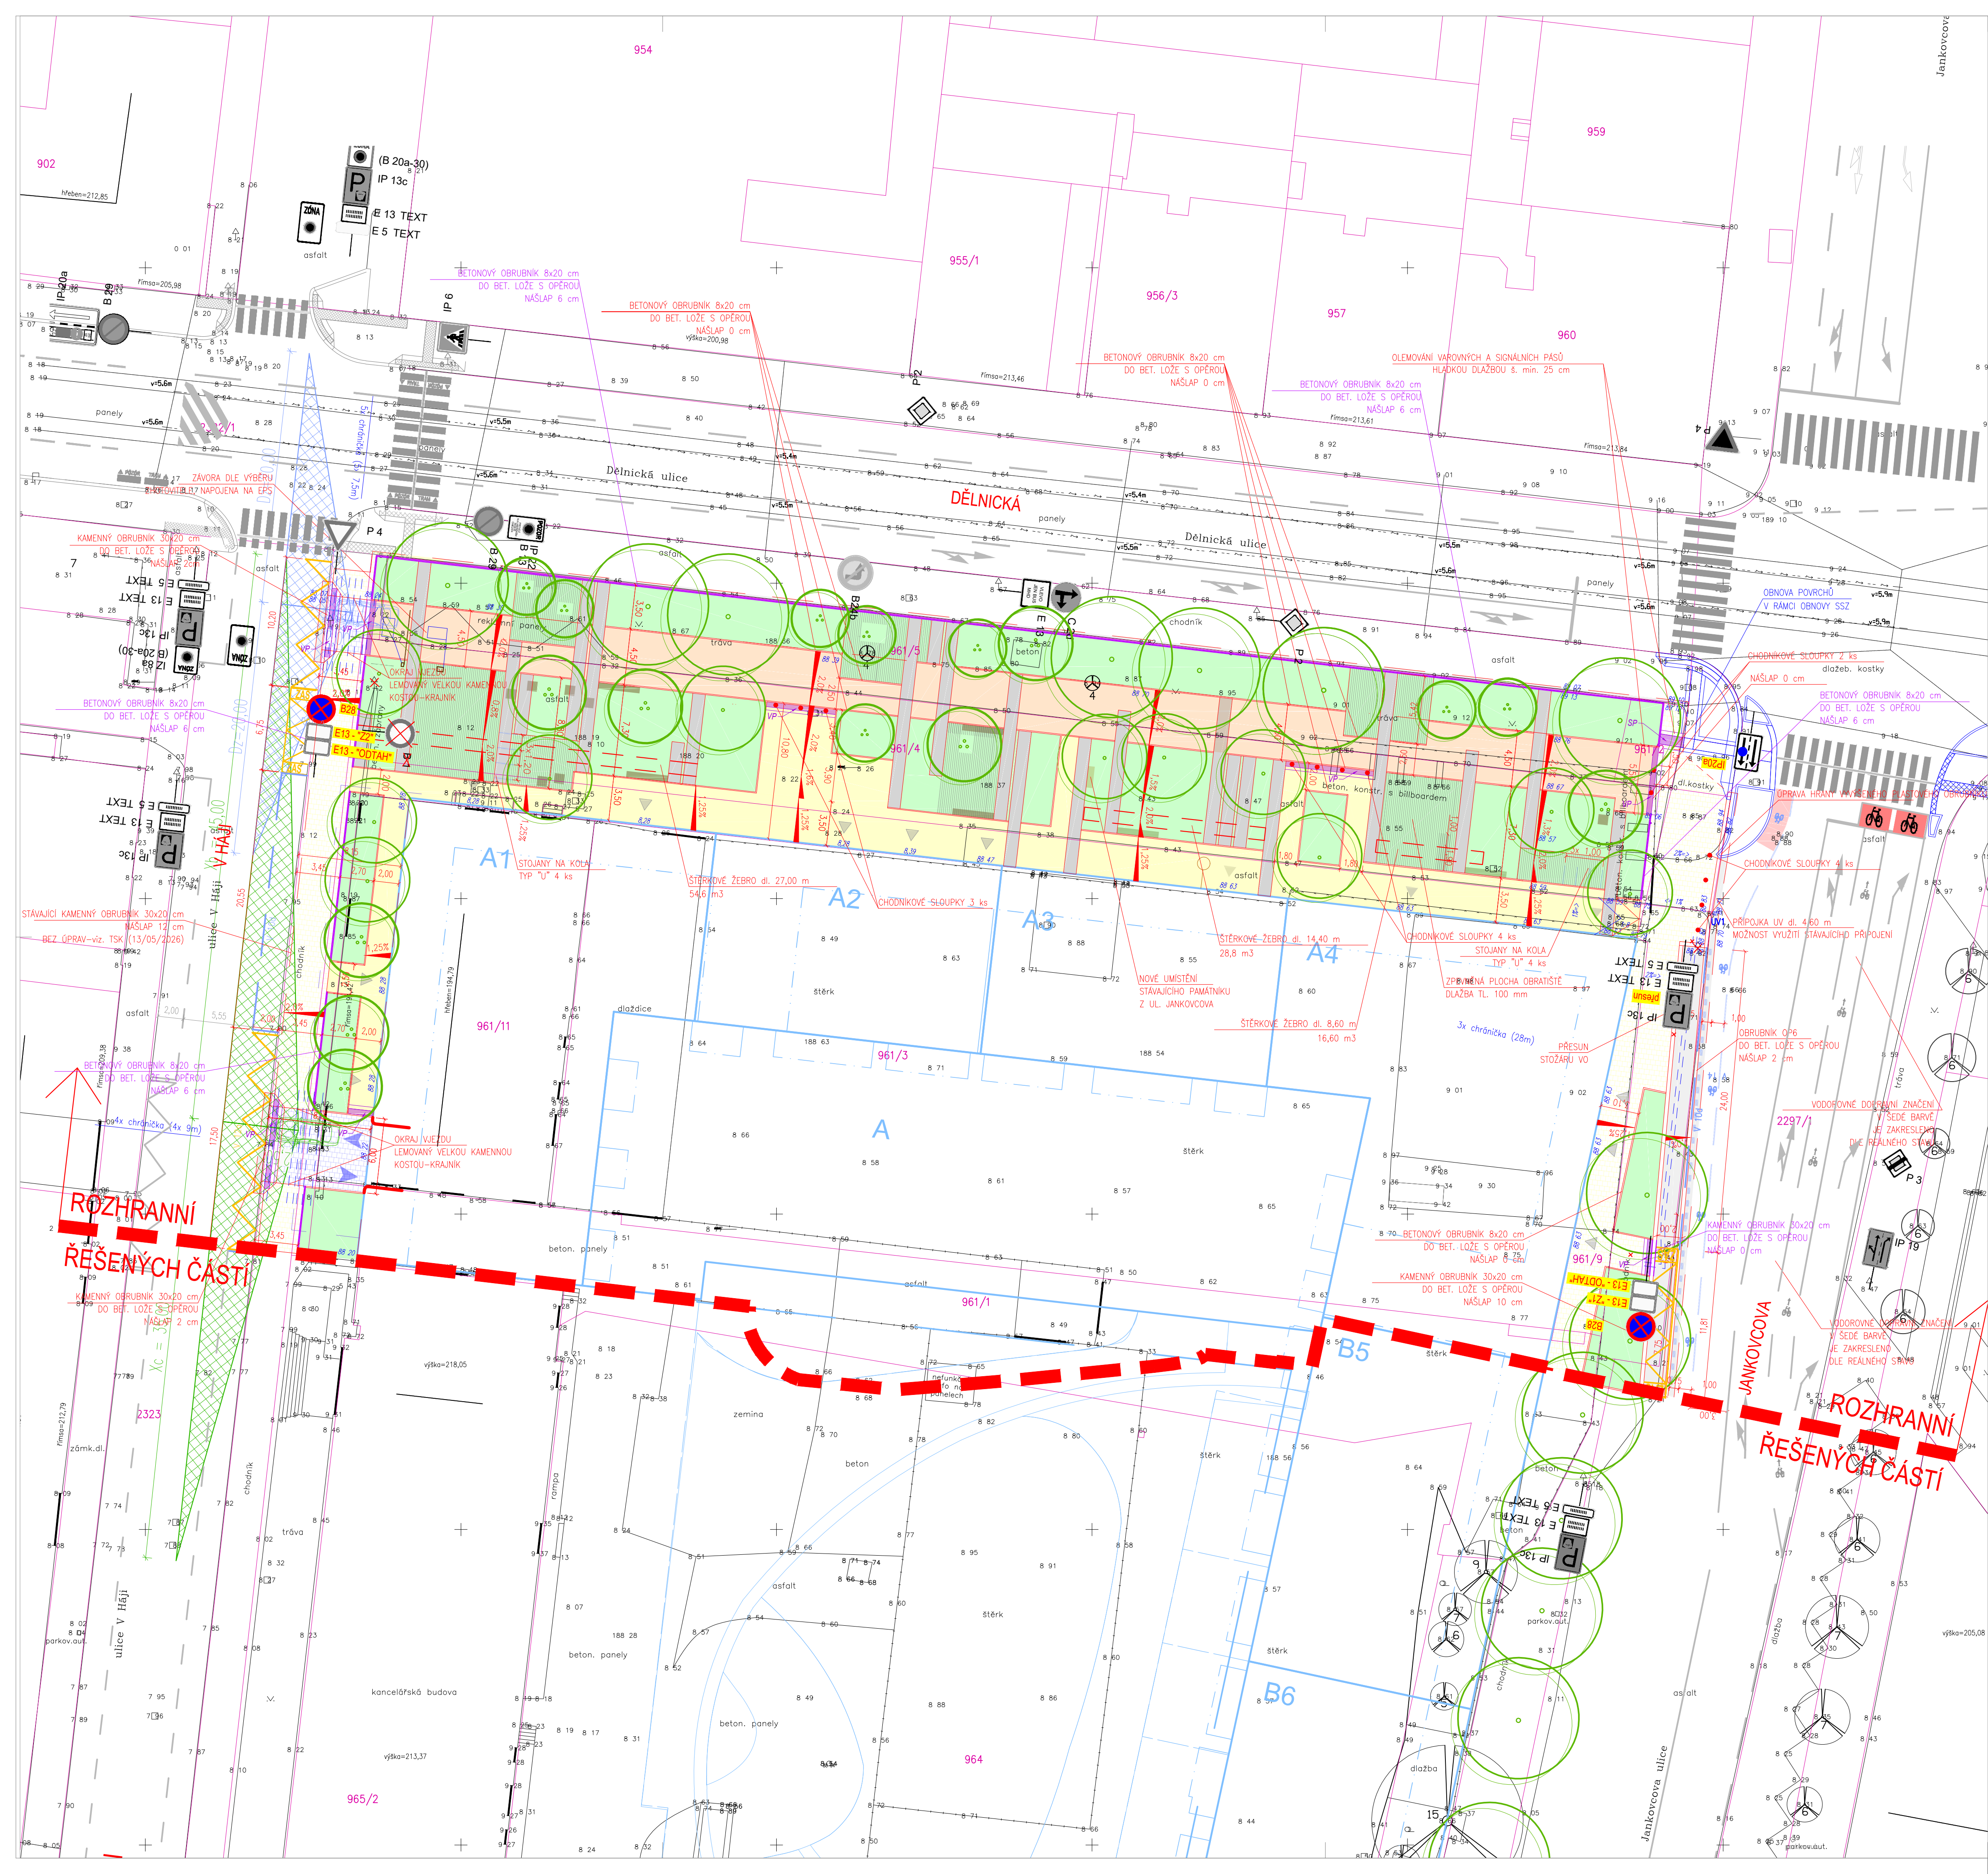

LEGENDA:

- POUŽÍZENÁ PLOCHA PROMENÁDY – ŽULOVÁ KOSTKA 10/8
- POCHOZÍ PLOCHA PROMENÁDY – ŽULOVÁ KOSTKA 4/6
- CHODNÍK – PRAŽSKÁ MOZAIKA 4/6
- PARKOVACÍ STÁNÍ – ŽULOVÁ KOSTKA 10/10
- CHODNÍKOVÉ PŘEJEZDY – ŽULOVÁ KOSTKA 10/10
- DEKORAČNÍ PRVEK – BETONOVÁ VELKOFORMÁTOVÁ DLAŽBA II. 10
- DEKORAČNÍ PRVEK – BETONOVÁ PASOVÁ DLAŽBA ZATRAVŇOVACÍ 30x15(12+3)x6/8
- NOVÁ ZELEŇ
- RELIEFNÍ DLAŽBA, LEMOVÁNÍ HLADKOU DLAŽBOU š. min. 25 cm
- NOVÝ STAV
- STÁVAJÍCÍ STAV DLE ZAMĚŘENÍ
- KATASTRÁLNÍ MAPA
- NOVÁ BUDOVA
- NOVÁ ULIČNÍ VPUST S PŘÍPOJKOU KT DN 200
- LAŤOVKY 3,3x0,5 m, 0,8x0,8 m
- STOJANY NA KOLA TYP "U"
- VSTUPY DO BUDOVY
- VJEZDY
- NOVÁ VZROSTLÁ ZELEŇ

LEGENDA DZ:

- B1 STÁVAJÍCÍ DOPRAVNÍ ZNAČENÍ SVISLÉ
- B1 NOVÉ DOPRAVNÍ ZNAČENÍ SVISLÉ
- B1 NOVÉ DOPRAVNÍ ZNAČENÍ SVISLÉ – ZMENŠENÁ VELIKOST
- NOVÉ DOPRAVNÍ ZNAČENÍ VODOROVNÉ
- STÁVAJÍCÍ DOPRAVNÍ ZNAČENÍ VODOROVNÉ


• text "Z1" MIMO ZASOBOVÁNÍ S PARKOVACÍM KOTOUČEM MAX. 30 min.

• text "Z2" MIMO ZASOBOVÁNÍ S PARKOVACÍM KOTOUČEM MAX. 15 min.

• "odtah"


ROZHLÉDOVÉ TROJÚHELNÍKY PŘI VÝJEZDU Z GARÁŽÍ

- die ČSN 73 6110/21, obr.71 pro účelovou komunikaci
- povolena rychlost na hlavní komunikaci 30km/h (ZONA)
- skupina vozidel (2)
- rozhled Xa = 45m, Xc = 35m
- vrchol Yc = 2,5m

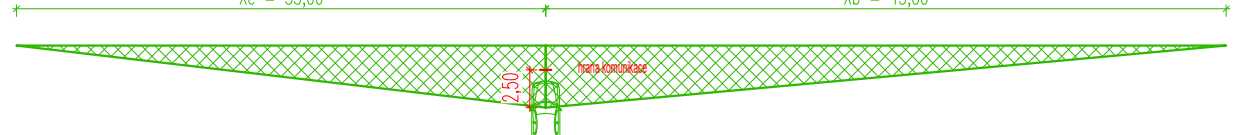


ROZHLÉDOVÉ TROJÚHELNÍKY PŘI SJEZDU

- die ČSN 73 6110/21, obr.71 pro účelovou komunikaci
- povolena rychlost na hlavní komunikaci 30km/h (ZONA)
- rozhled Dz = 20m
- vrchol Yc = 2m

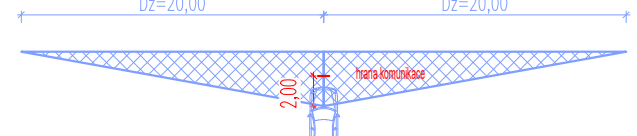

DZN.	POPIS REVIZE	AUTOR	DATUM
01	ZAPRACOVÁNÍ PŘÍPOMINEK ACC	RACHŮNEK	06/2026

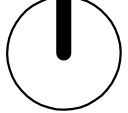

NÁZEV AKCE: UNIQ TESLA II Blok bytových a polyfunkčních domů		ADRESA STAVBY: pnc.č. 961/1, 961/2, 961/3, 961/4, 961/5, 961/6, 961/11, 964, 2297/1, 2330, 2322/1, 2323, 2324 v k.ú. Holešovice	
INVESTOR: LEXINGTON, s.r.o. U Uranie 954/18 170 00 Praha 7 IČ: 27198774		STAVBYNÍ/INŽENÝRSKÝ OBJEKT: OBJEKT A	
GENERÁLNÍ PROJEKTANT: TAT Votavova 2449/5, 180 00 Praha 8 - Libeň IČ: 01930249		Č. ZAKÁZKY: 2024-028 DATUM: 12/2024	
PROJEKTANT ČÁSTI: BORA PROJEKT BORA projekt s.r.o. Veletřní 47, 170 00 Praha 7 IČ: 07244878		HLAVNÍ INŽENÝR PROJEKTU: Ing. Pavel Procházka	
STUPĚŇ: DPS - DOKUMENTACE PRO PROVEDENÍ STAVBY		ZODPOVĚDNÝ PROJEKTANT: Ing. Bohumil Rachůnek VYPRACOVAL: Ing. Lukáš Hunal	
NÁZEV PŘÍLOHY: SITUACE		Č. PŘÍLOHY: 2.	