


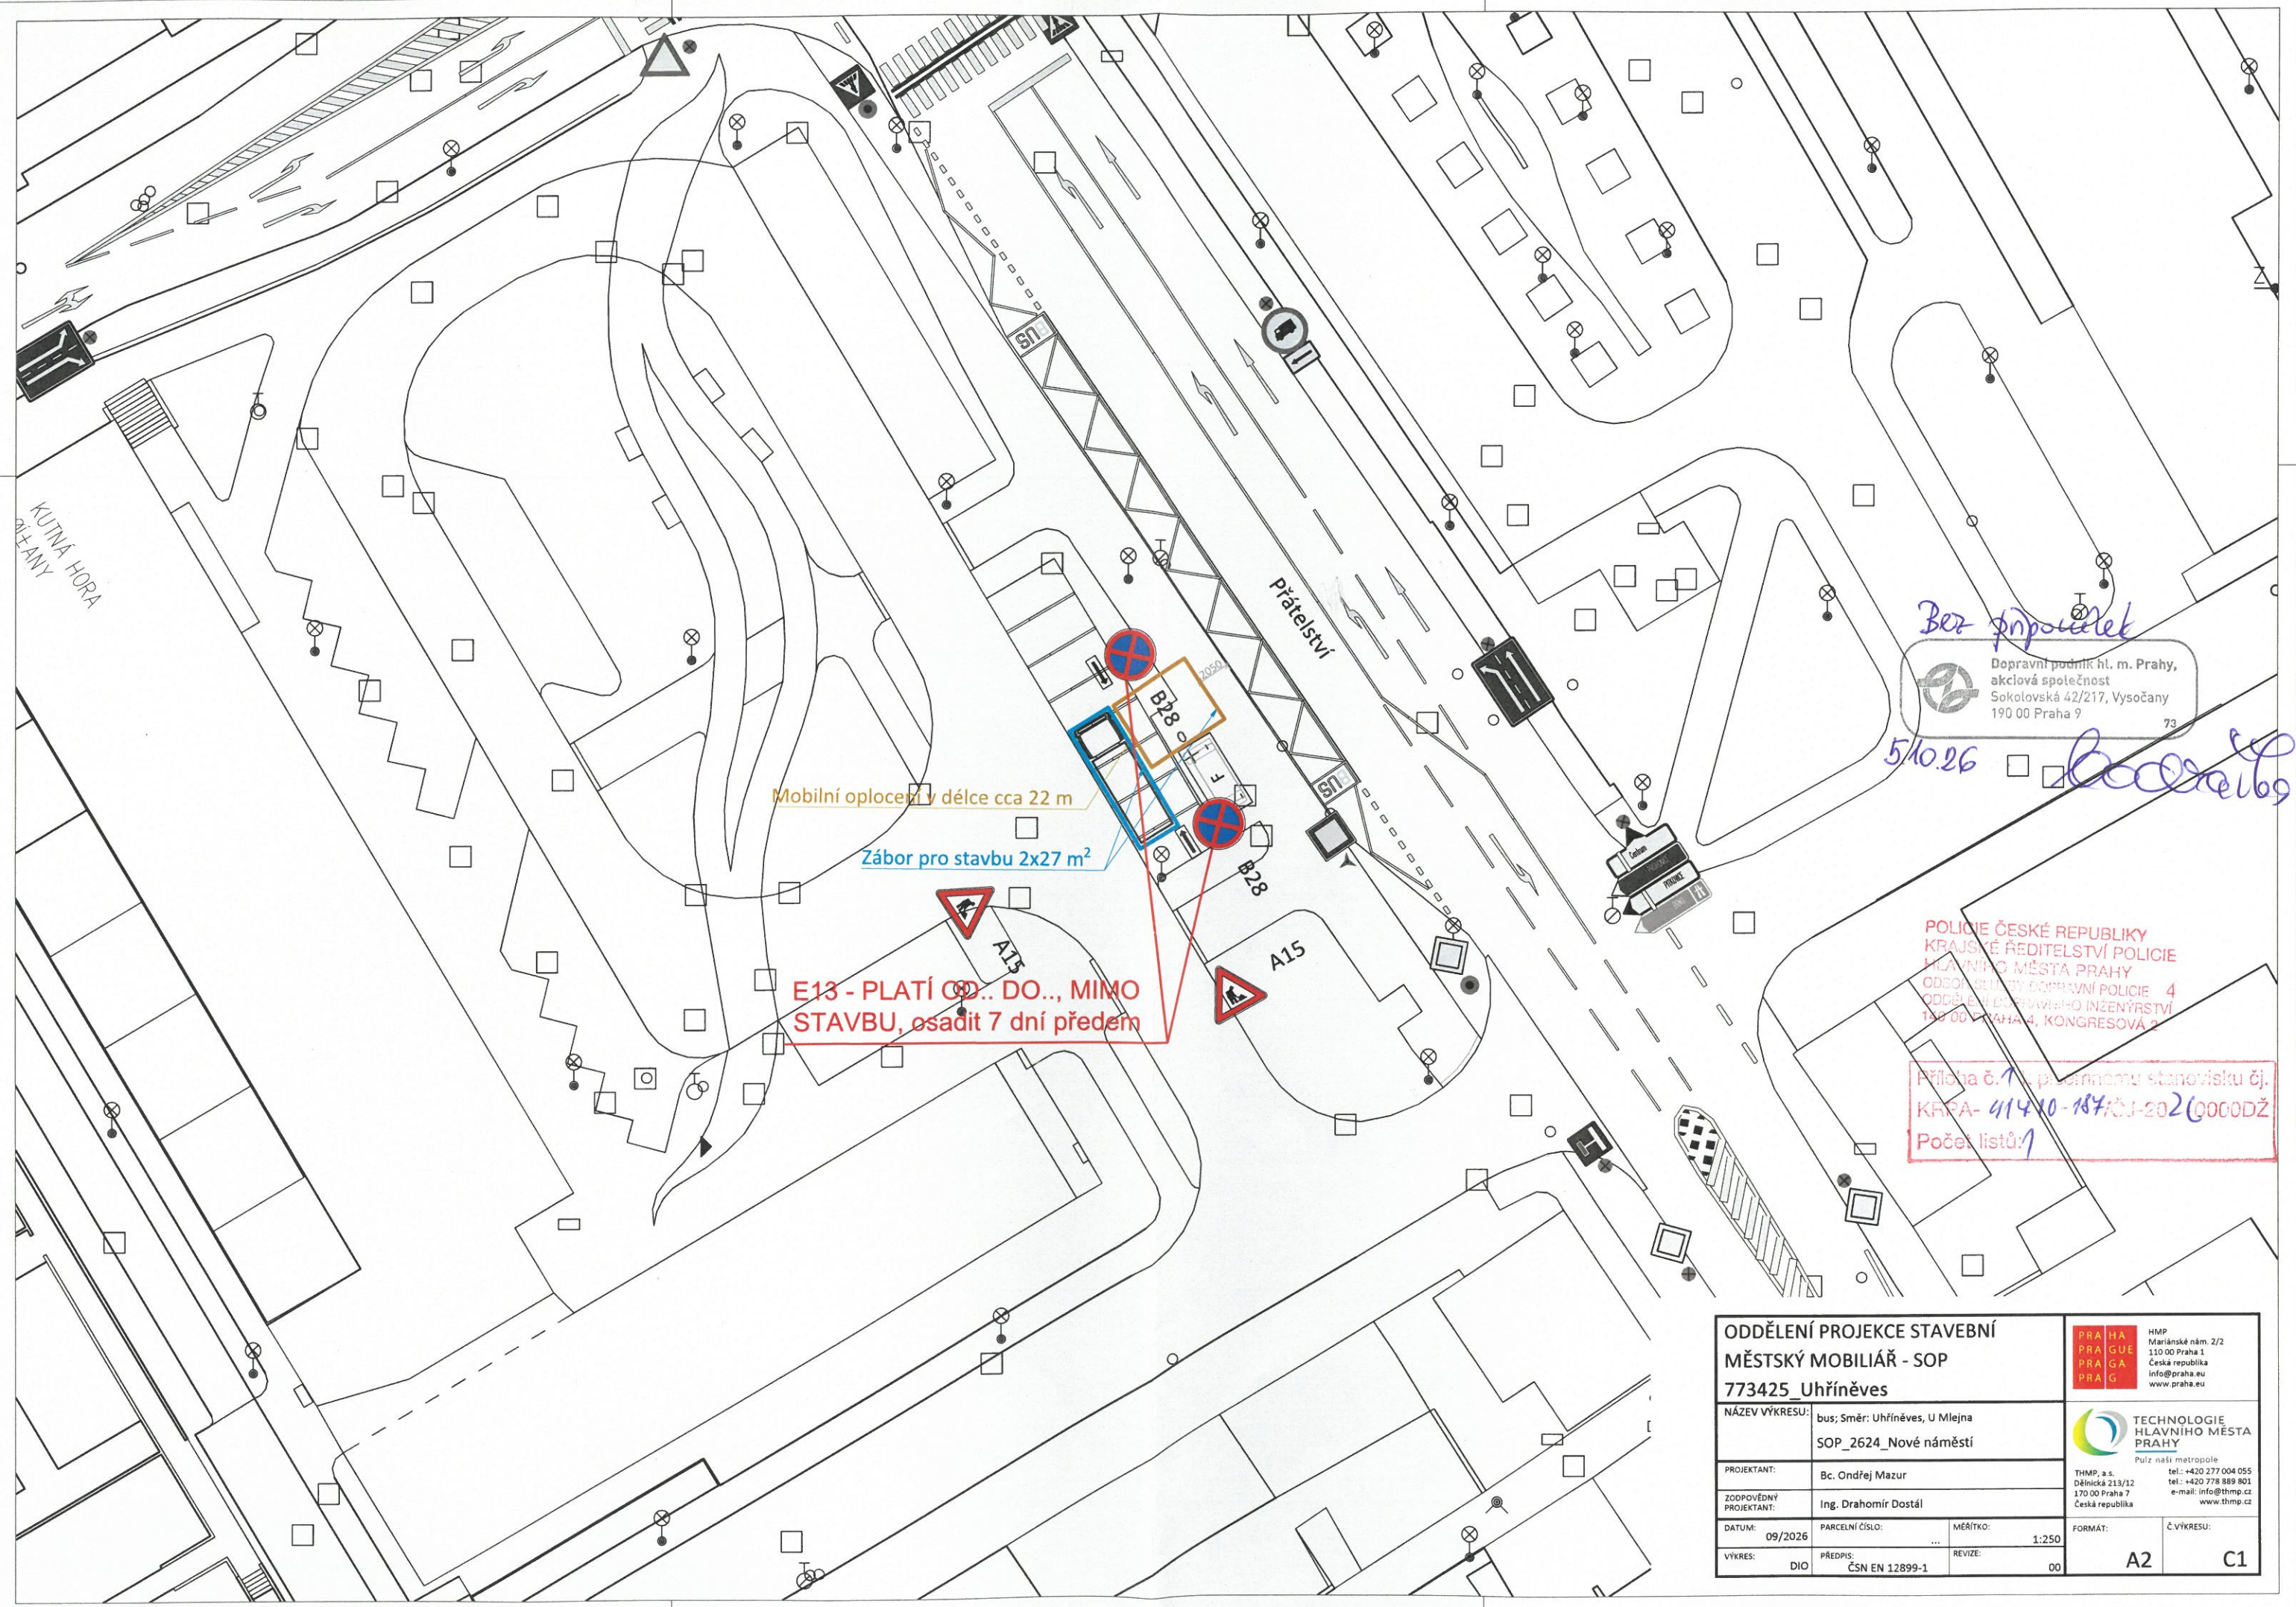

Bez připomínek

Dopravní podnik hl. m. Prahy,
akciová společnost
Sokolovská 42/217, Vysočany
190 00 Praha 9 73

5.10.26

Boček

POLICIE ČESKÉ REPUBLIKY
KRAJSKÉ ŘEDITELSTVÍ POLICIE
HLAVNÍHO MĚSTA PRAHY
ODDĚLENÍ DOPRAVNÍ POLICIE 4
ODDĚLENÍ DOPRAVNÍHO INŽENÝRSTVÍ
190 00 PRAHA 4, KONGRESOVÁ 2

Příloha č. 1 k pracovnímu stanovisku č.
KRPA- 41410-187/01-2020000DŽ
Počet listů: 1

ODDĚLENÍ PROJEKCE STAVEBNÍ MĚSTSKÝ MOBILIÁŘ - SOP 773425_Uhřetěves				PRAHA PRAHA PRAHA PRAHA HMP Mariánské nám. 2/2 110 00 Praha 1 Česká republika info@praha.eu www.praha.eu	
NÁZEV VÝKRESU:	bus; Směr: Uhřetěves, U Mlejna SOP_2624_Nové náměstí			TECHNOLOGIE HLAVNÍHO MĚSTA PRAHY Pulz naší metropole THMP, a.s. Dělnická 213/12 170 00 Praha 7 Česká republika tel.: +420 277 004 055 tel.: +420 778 889 801 e-mail: info@thmp.cz www.thmp.cz	
PROJEKTANT:	Bc. Ondřej Mazur			FORMÁT:	
ZODPOVĚDNÝ PROJEKTANT:	Ing. Drahomír Dostál			Č. VÝKRESU:	
DATUM:	09/2026	PARCELNÍ ČÍSLO:	...	MĚŘÍTKO:	1:250
VÝKRES:	DIO	PŘEDPIS:	ČSN EN 12899-1	REVIZE:	00
				A2	C1