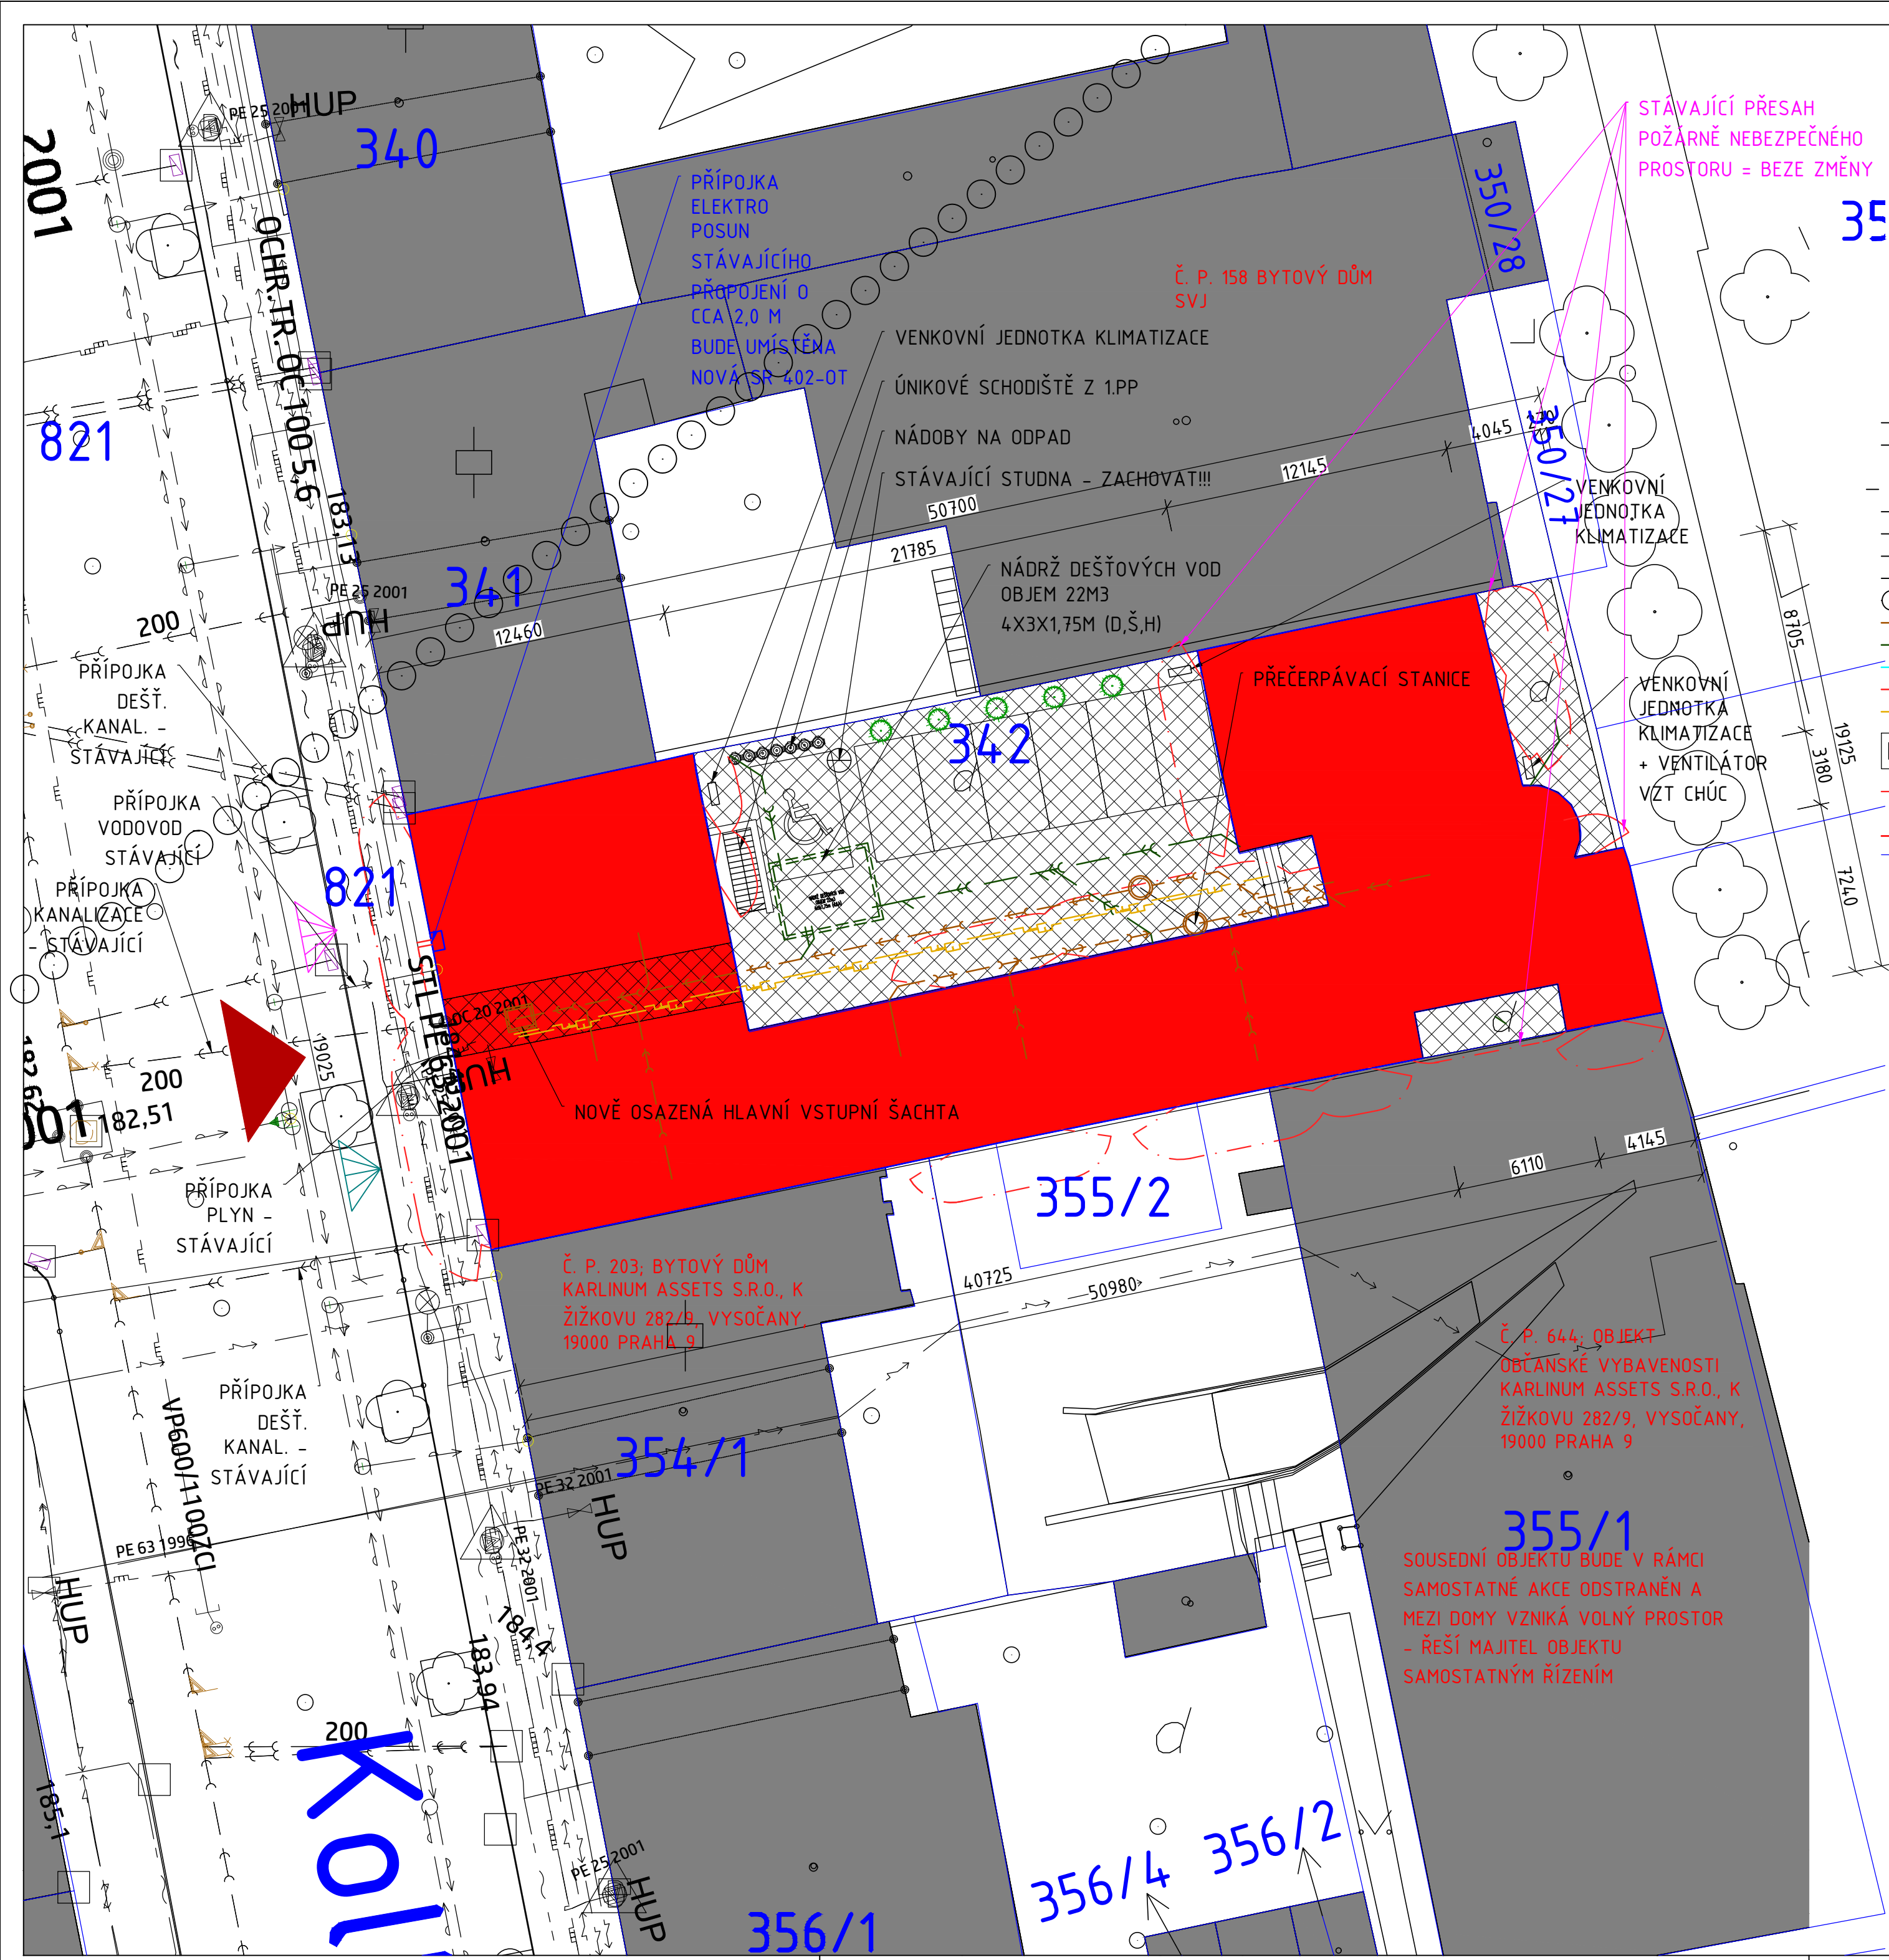




LEGENDA SITUACE

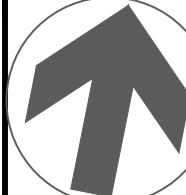
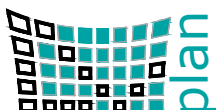
- ZASTAVĚNÁ PLOCHA - BEZE ZMĚNY
- DLAŽBA - KAMENNÁ, KOSTKA, BUDE VYBRÁNA V RÁMCI AD A DOZORU NPÚ
- ZASTAVĚNÁ PLOCHA - SOUSEDNÍ OBJEKTY
- ZELEŇ - KEŘE / STROMY - NÁVRH
- HRANICE KATASTRU NEMOVITOSTÍ

- STÁVAJÍCÍ SPLAŠKOVÁ KANALIZACE PODZEMNÍ - PRAŽSKÉ VODOVODY A KANALIZACE, A.S.
- STÁVAJÍCÍ VODOVODNÍ POTRUBÍ PITNÉ VODY PODZEMNÍ - PRAŽSKÉ VODOVODY A KANALIZACE, A.S.
- STÁVAJÍCÍ VEŘEJNÉ OSVĚTLENÍ PODZEMNÍ - TECHNOLOGIE HLAVNÍHO MĚSTA PRAHY, A.S.
- STÁVAJÍCÍ PLYNOVODNÍ POTRUBÍ STŘEDOTLAKÉ PODZEMNÍ - PRAŽSKÁ PLYNÁRENSKÁ A.S.
- STÁVAJÍCÍ VENKOVNÍ SILOVÉ VEDENÍ NÍZKÉHO NAPĚTÍ PODZEMNÍ - PREDISTRIBUCE, A. S.
- STÁVAJÍCÍ VENKOVNÍ SILOVÉ VEDENÍ VYSOKÉHO NAPĚTÍ PODZEMNÍ - PREDISTRIBUCE, A. S.
- STÁVAJÍCÍ SDĚLOVACÍ VEDENÍ SPOJOVÉ PODZEMNÍ - CETIN A.S.
- STÁVAJÍCÍ SDĚLOVACÍ PAPERSEK NADZEMNÍ, 20 M NAD ZEMÍ - PRANET S.R.O.
- NOVÁ SPLAŠKOVÁ KANALIZACE PODZEMNÍ - VNITŘNÍ ROZVOD
- NOVÁ DEŠŤOVÁ KANALIZACE PODZEMNÍ - VNITŘNÍ ROZVOD
- NOVÉ VODOVODNÍ POTRUBÍ PITNÉ VODY PODZEMNÍ - VNITŘNÍ ROZVOD
- NOVÉ VENKOVNÍ SILOVÉ VEDENÍ NÍZKÉHO NAPĚTÍ PODZEMNÍ - VNITŘNÍ ROZVOD
- NOVÉ PLYNOVODNÍ POTRUBÍ NÍZKOTLAKÉ PODZEMNÍ - VNITŘNÍ ROZVOD
- PŮVODNÍ TERÉN = UPRAVENÝ TERÉN = TERÉN BEZE ZMĚNY
- POŽÁRNĚ NEBEZPEČNÝ PROSTOR
- OPLOCENÍ NOVÉ / VÝMĚNA STÁVAJÍCÍHO
- OPLOCENÍ STÁVAJÍCÍ - BEZE ZMĚNY

- HLAVNÍ VSTUP A VJEZD DO OBJEKTU BEZE ZMĚNY
- VSTUP RECEPCE HOTEL
- VSTUP RESTAURACE

±0,000 = 186,400 = PODLAHA 1.NP ULIČNÍ TRAKT
HŘEBEN ULIČNÍ TRAKT = 17,145 = 203,545
HŘEBEN DVORNÍ TRAKT = 17,725 = 204,125

DOKUMENTACE ŘEŠÍ STAVBU VČETNĚ FINÁLNÍCH TERÉNNÍCH ÚPRAV POZEMKŮ (DLAŽBY DVORŮ)
ZÁKRESY PODZEMNÍCH INŽENÝRSKÝCH ZAŘÍZENÍ NESLOUŽÍ JAKO VYTÝČOVACÍ VÝKRES - PŘED ZAHÁJENÍM
STAVEBNÍCH PRACÍ MUSÍ DODAVATEL ZAJISTIT JEJICH VYTÝČENÍ SPRÁVCEM SÍTÍ A JEJICH OZNAČENÍ NA MÍSTĚ
DLE PLATNÝCH PŘEDPISŮ SOUČASTÍ TĚTO SITUACE JSOU I VYJÁDRĚNÍ VČ. PŘÍLOH SPRÁVCŮ JEDNOTLIVÝCH
INŽENÝRSKÝCH SÍTÍ.

Orientace	Generální projektant	Autorizační razítko
	 LV plan, s.r.o. Štveráková 2777/22 193 00 Praha 9 - Horní Počernice IČ 289 26 838 projekce pozemních staveb www.lvplan.cz lvplan@lvplan.cz +420 604 830 294	
±0,000 = PODLAHA 1.NP = 186,400 B.p.v.		
Architekt	Ing. Lukáš Vrba	
HIP	Ing. Lukáš Vrba	
Zodp. projektant	Ing. Lukáš Vrba	
Vypracoval	Ing. Lukáš Vrba	
Kontroloval	Ing. Lukáš Vrba	
Investor	Kollar Invest s.r.o., Havlíčkova 1030/1, Nové Město, 11000 Praha 1, IČ 06268854	
Místo stavby	Kollárova 190/12, 180 00 Praha 8, parc. č. 342, k.ú. Karlín (730955)	
Název stavby	Stavební úpravy objektu, změna užívání, Kollárova 190/12, 180 00 Praha 8	
Stavební objekt		
Část	C SITUACE STAVBY	
Název dokumentu	KOORDINAČNÍ SITUAČNÍ VÝKRES	
Kód dokumentu	20191001	
Číslo výkresu		Revize
C.3		00