

Legenda:

uzavření úsek na D10


objízdná trasa pro automobily do 12 t


objízdná trasa pro nákladní automobily nad 12 t



směr Praha v noci 24.10. 22:00 – 25.10. 8:00 (ETAPA 4.1)


směr Liberec v noci 25.10. 22:00 – 26.10. 8:00 (ETAPA 4.2)

Předpokládaný termín

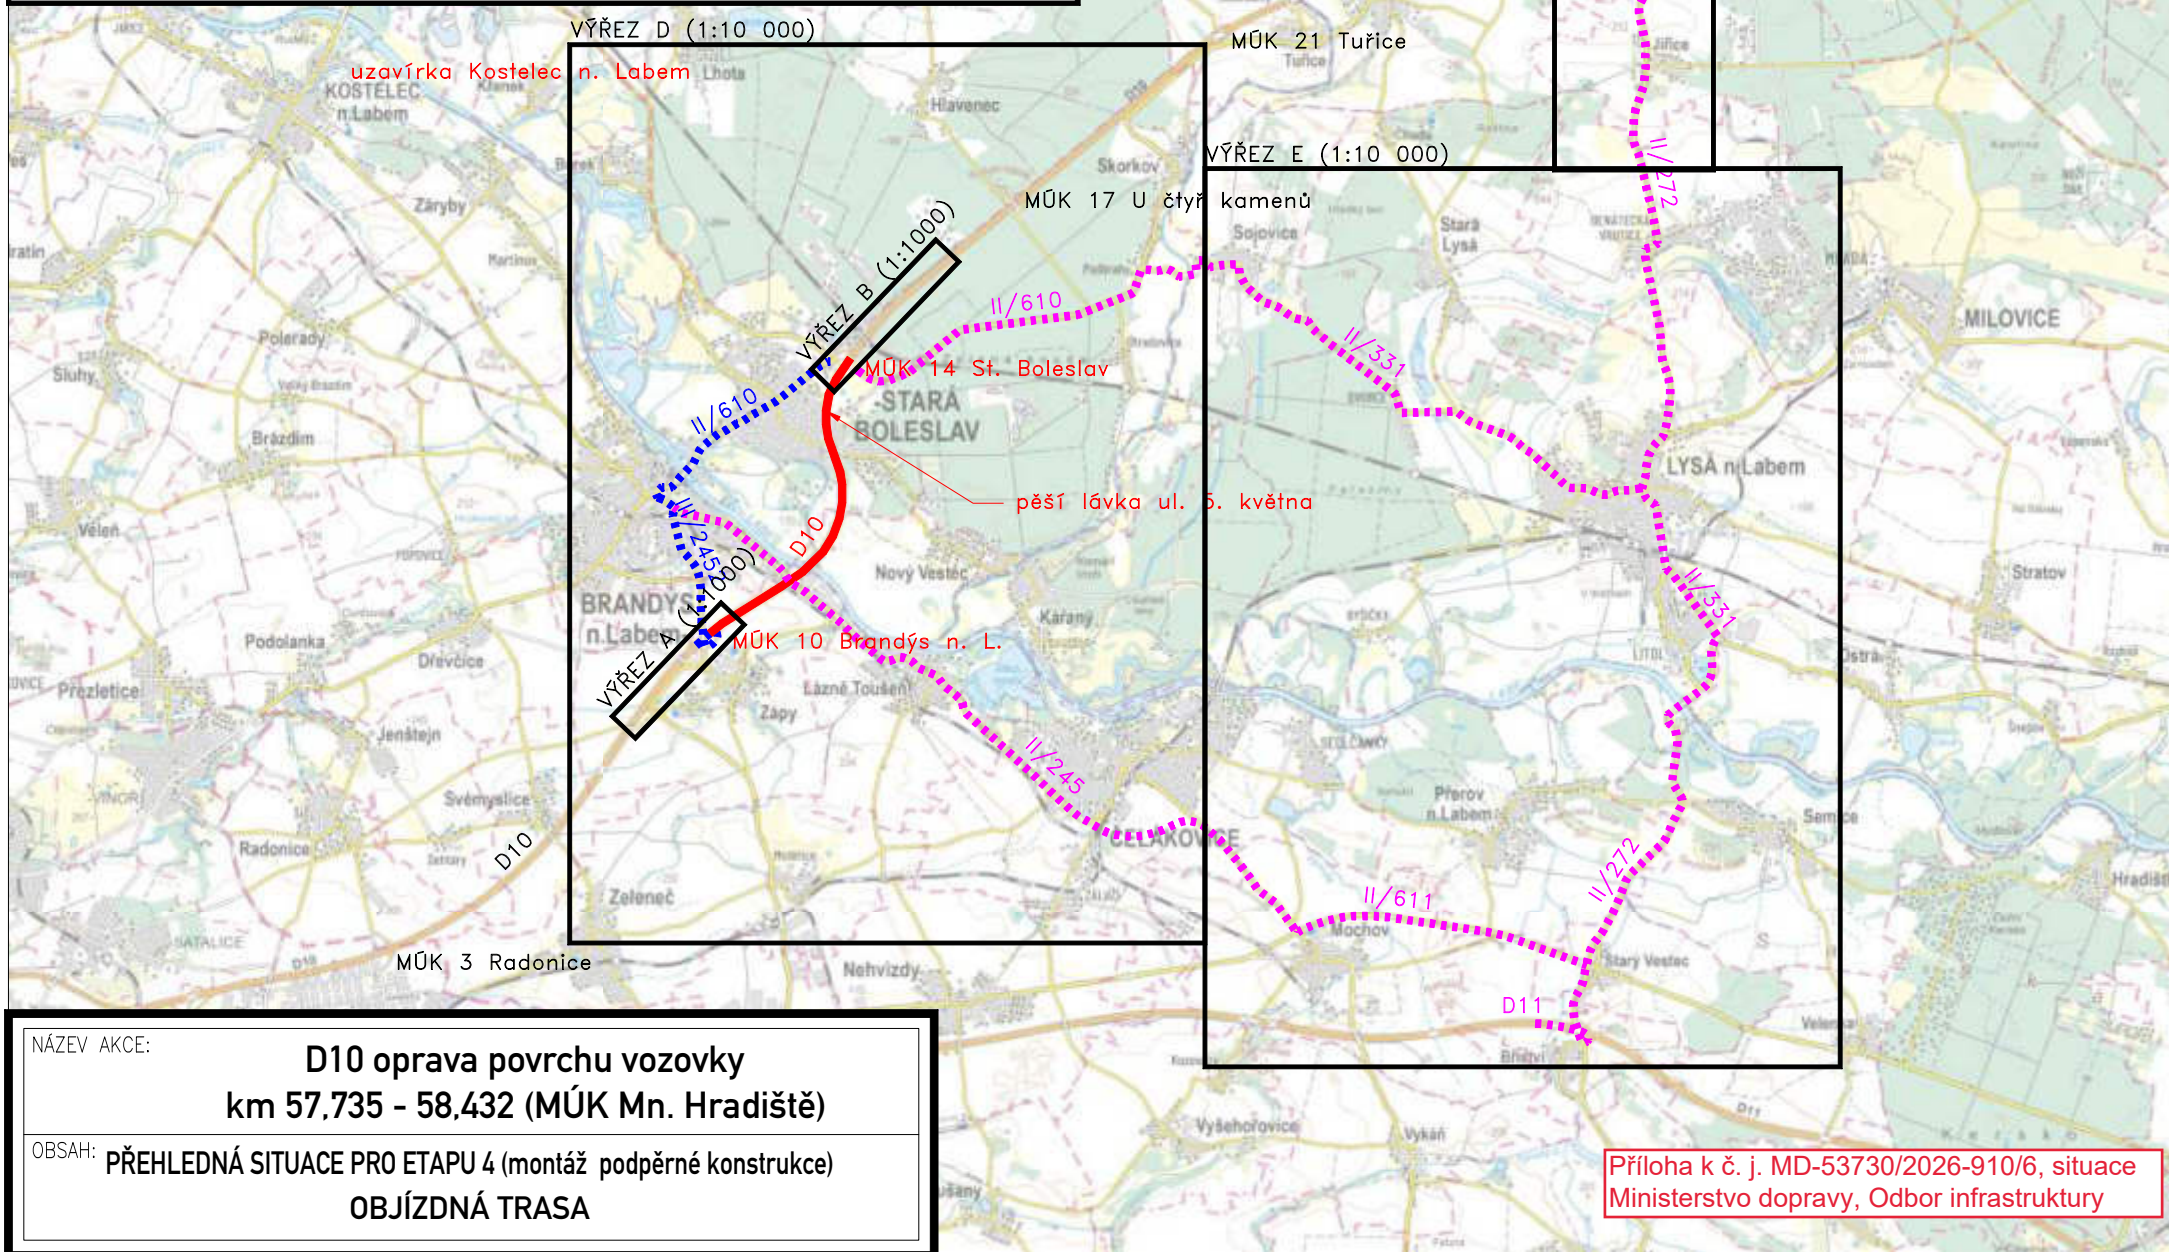


 

 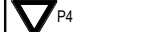Legenda	
	přechodné svislé značení v rámci etapy 4.1 (uzavírka směr Praha)
	přechodné svislé značení v rámci etapy 4.2 (uzavírka směr Liberec)
	přechodné svislé značení v rámci předstě etapy 3 (do ní vloženo)
	přechodné svislé značení v rámci jiné již stanovené akce
	trvalé svislé dopravní značení
	objízdná trasa pro automobily do 12 t
	objízdná trasa pro nákladní automobily nad 12 t

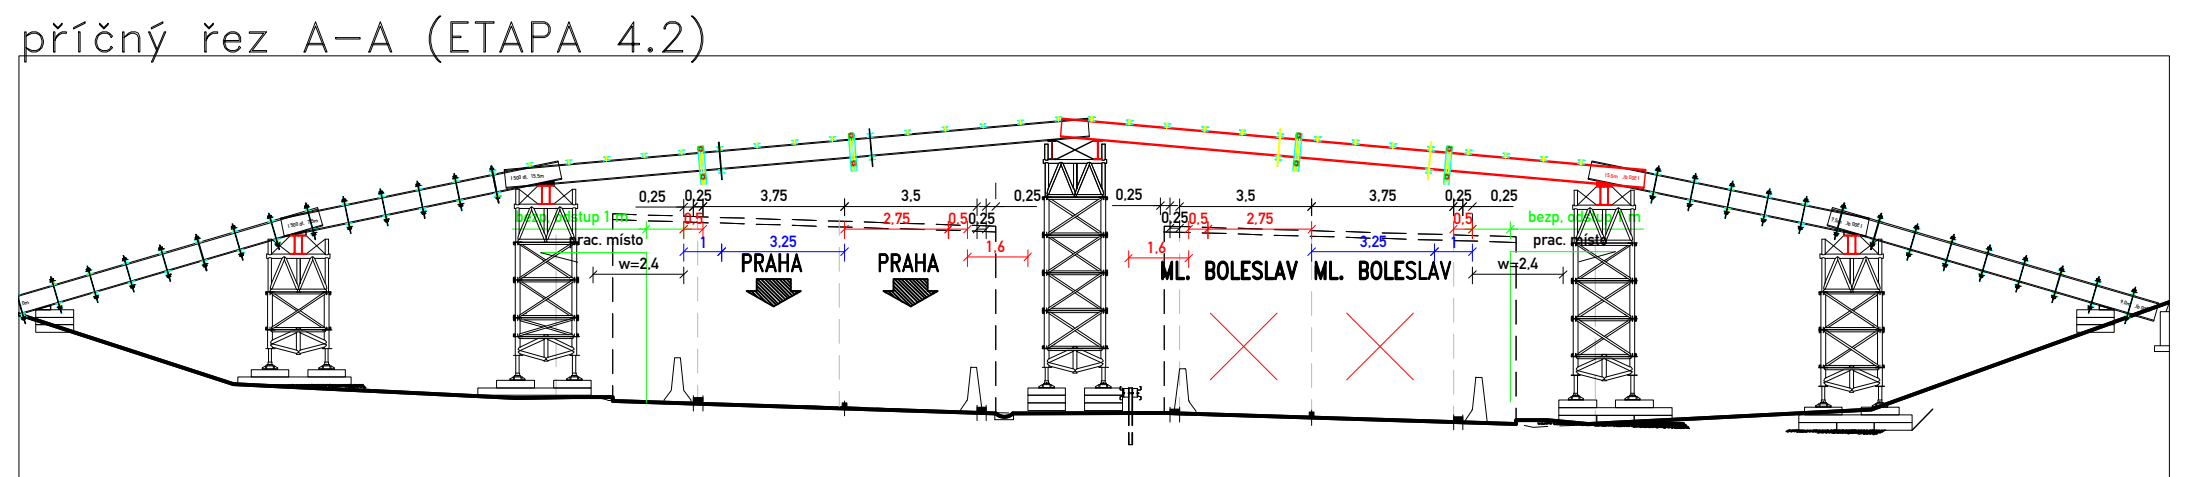

VYPRACOVAL:	Štěpán Horal	Štěpán Horal
OBJEDVATEL:	Město Brandýs nad Labem-Stará Boleslav Masarykovo náměstí 1/6, Brandýs nad Labem-Stará Boleslav 250 01	IČO 11632691 tel.: 608 539 885 stepan@diOhoral.cz
NÁZEV AKCE:	PŘEŠŤ LÁVKA PŘES DÁLNICI D10 V ULICI 5. KVĚTNA, STARÁ BOLESLAV	MĚŘÍTKO: 1:1000
OBSEH:	ETAPA 4 (montáž podpěrné konstrukce) VÝŘEZ A - MŮK 10 Brandýs n. L.	Č. VÝKRESU: 5 A DATUM: 9/2026 FORMÁT: 7 x A3

 

Legenda:

- IS11d přechodné svléště značení v rámci etapy 4.1 (uzavírka směr Praha)
- IS11d přechodné svléště značení v rámci etapy 4.2 (uzavírka směr Liberec)
- IS 11b přechodné svléště značení v rámci jiné již stanovené akce
- IS 11c trvalé svléště dopravní značení
- objížděná trasa pro automobily do 12 t
- objížděná trasa pro nákladní automobily nad 12 t

VYPRACOVAL:	Stěpán Horal	Stěpán Horal
IČO 11432491		IČO 11432491
OBJEDNATEL:	Město Brandýs nad Labem-Stará Boleslav	tel.: 608 539 885
Masarykovo náměstí 1/6, Brandýs nad Labem-Stará Boleslav 250 01		stepan@diohoral.cz
NÁZEV AKCE:	PĚŠÍ LÁVKA PŘES DÁLNICI D10	MĚŘÍTKO: 1 : 1000
V ULICI 5. KVĚTNA, STARÁ BOLESLAV		Č. VÝKRESU: 5.C
OBSAH:	ETAPA 4 (montáž podpěrné konstrukce)	DATUM: 9/2026
VÝŘEZ C - MŮK 27 Benátky n. J.		FORMÁT: 5 x A3