



6.11.2026 - 13.11.2026

OPRAVA ŽELEZNIČNÍCH PŘEJEZDŮ

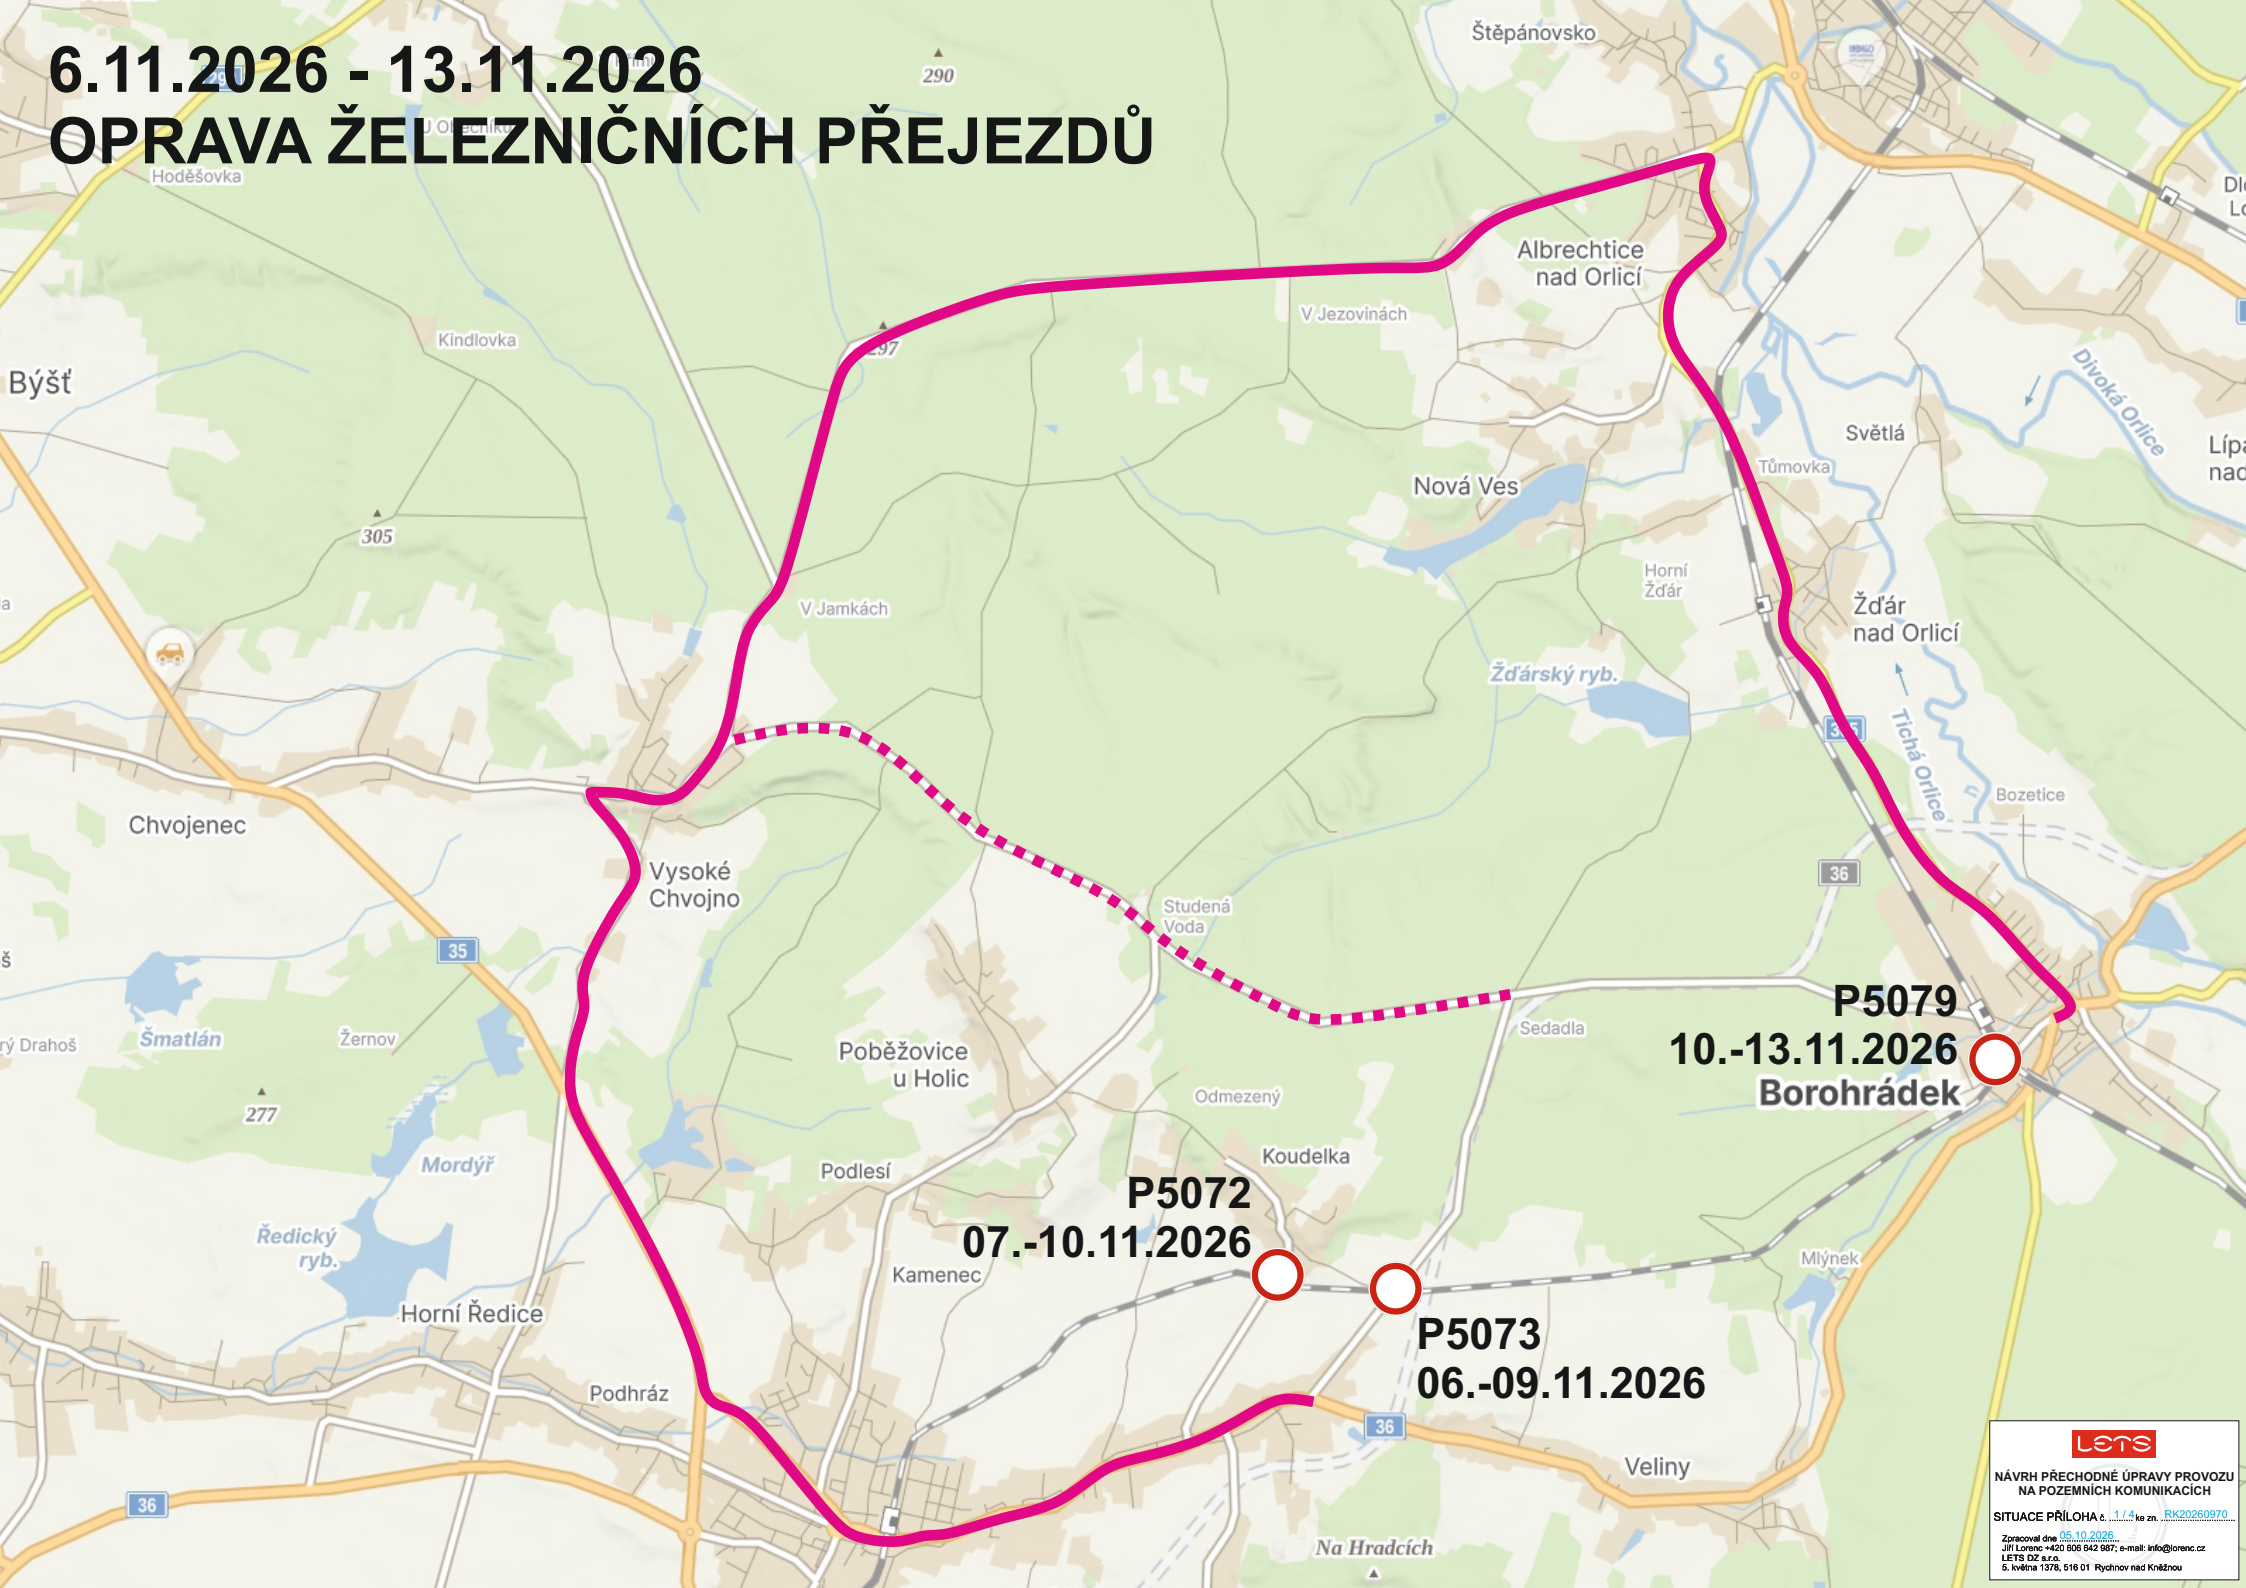

06.11.2026 - 09.11.2026

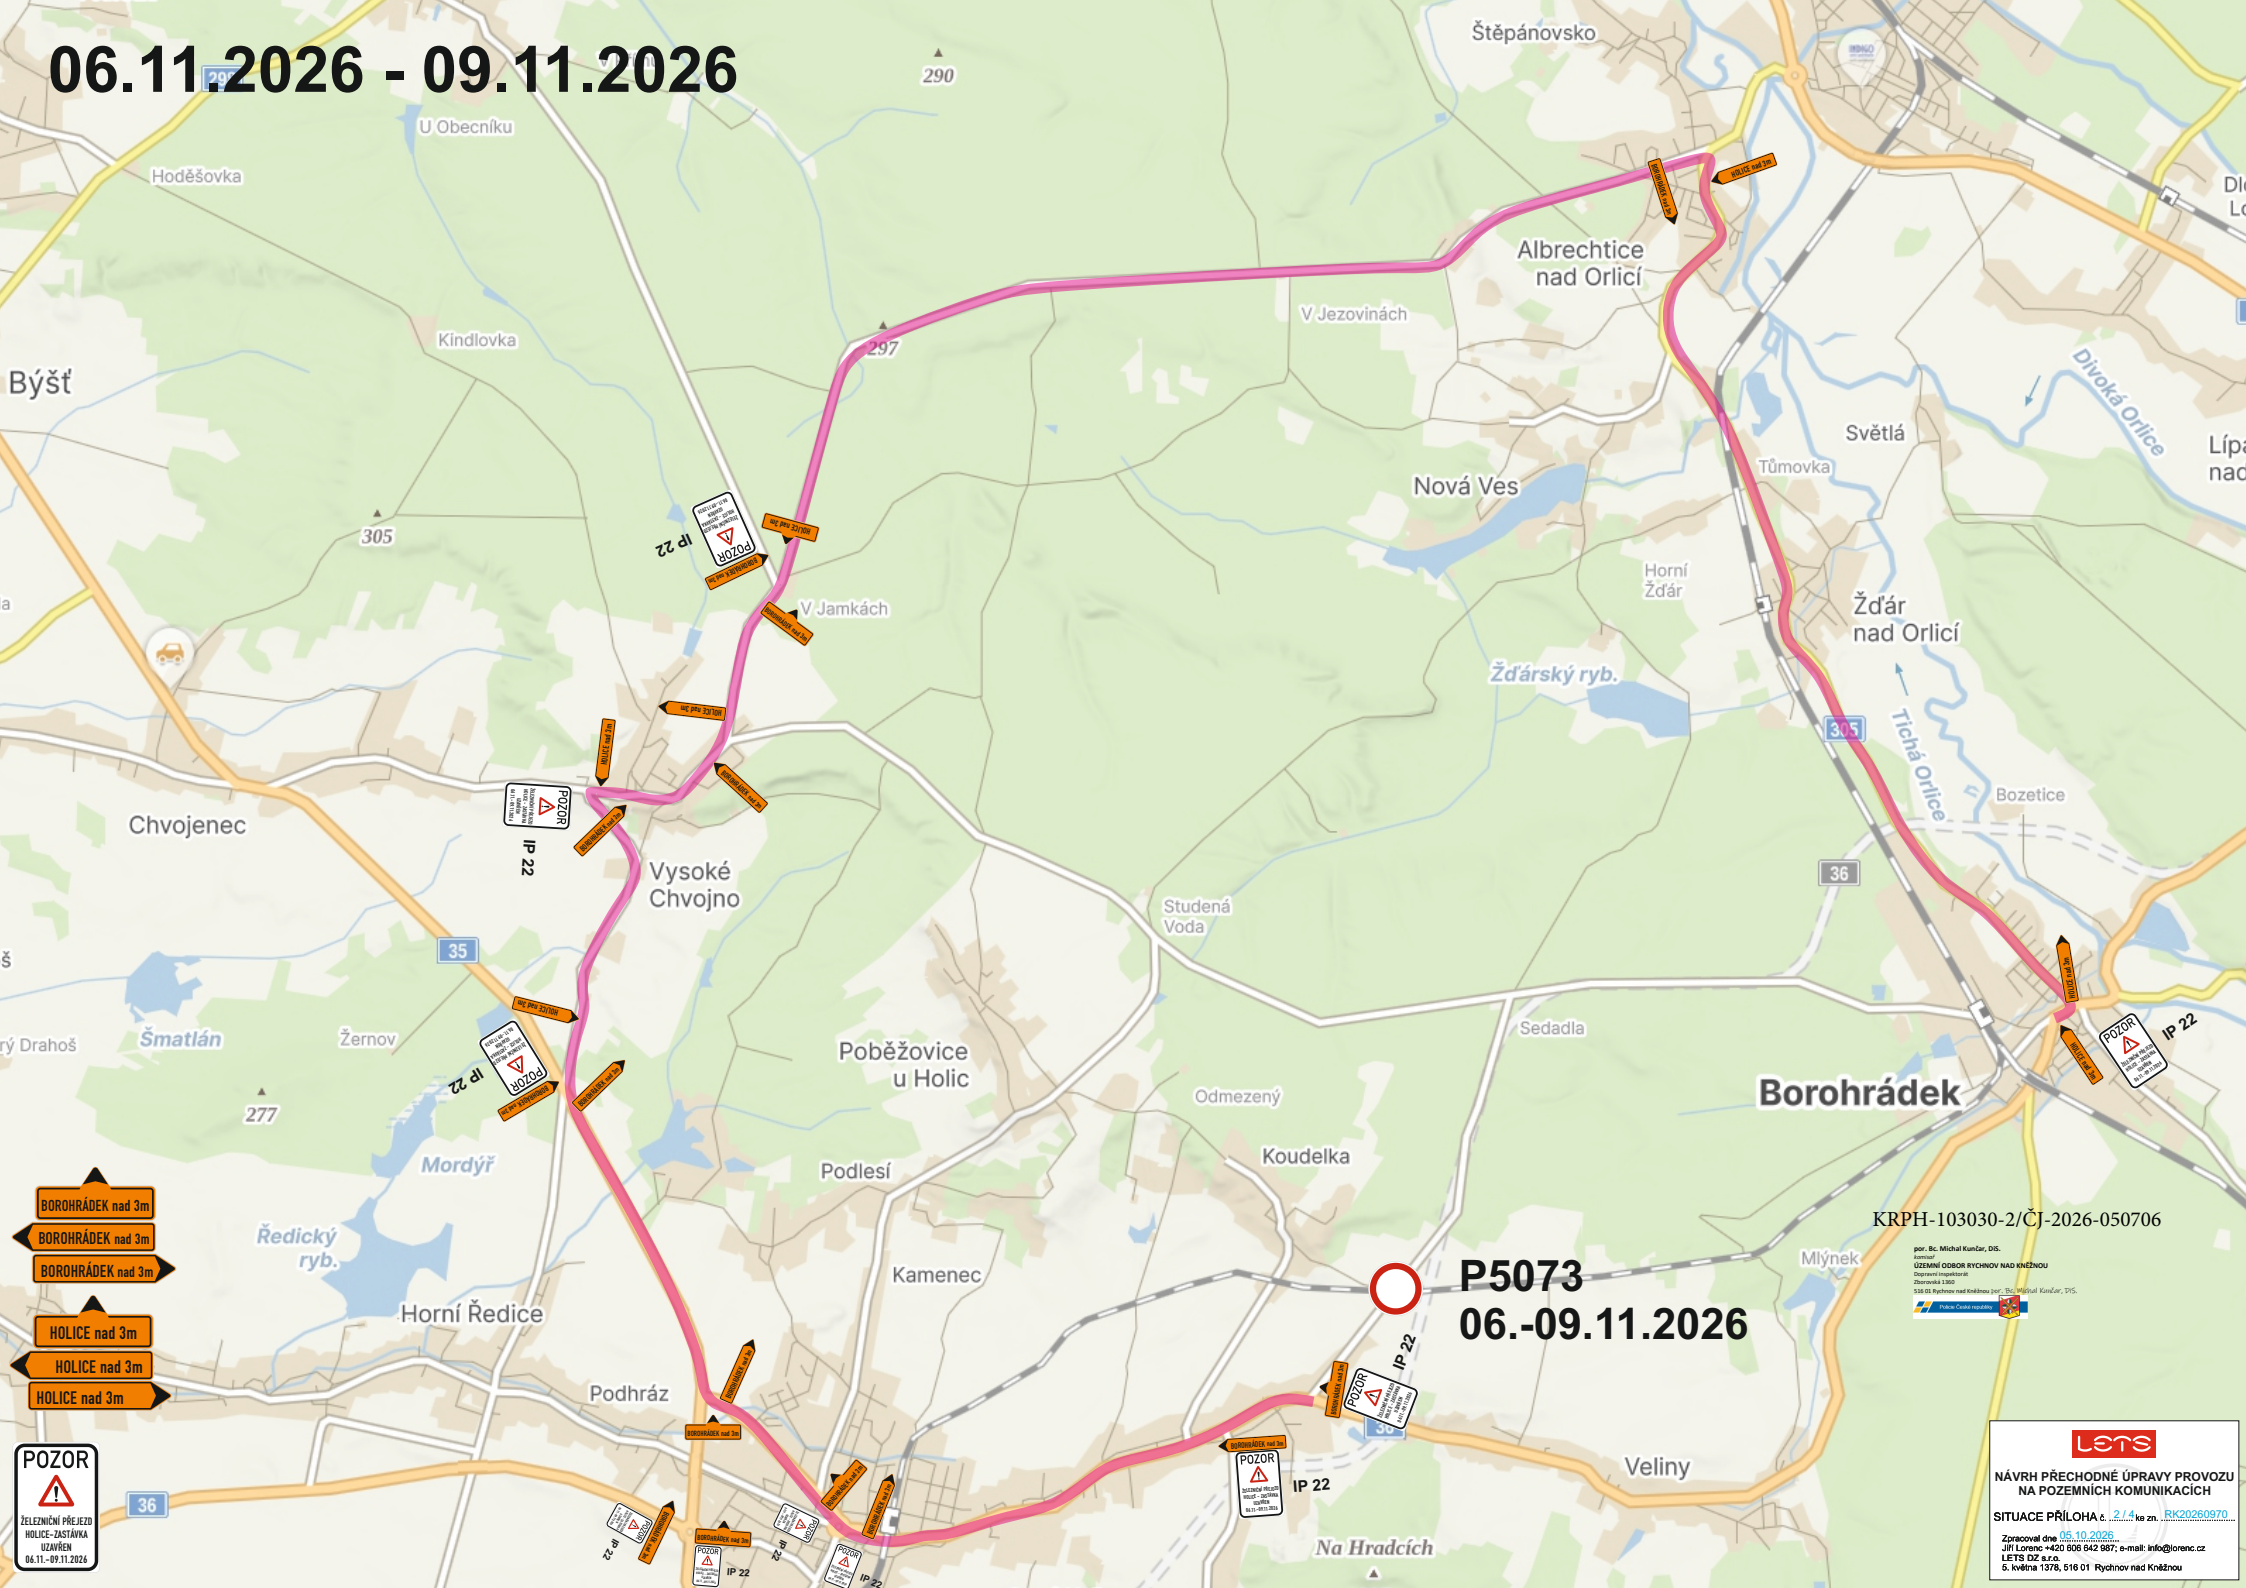


KRPB-103030-2/ČJ-2026-050706

por. Bc. Michal Kunzár, DiS.
územní odbor Rychnov nad Kněžnou
Dopravní inspektorát

P5073
06.-09.11.2026

lets
NÁVRH PŘECHODNÉ ÚPRAVY PROVOZU
NA POZEMNÍCH KOMUNIKACÍCH
Zpracoval dne 05.10.2026
Jiří Lorenc +420 806 842 987; e-mail: info@lorenz.cz

06.11.2026 - 09.11.2026

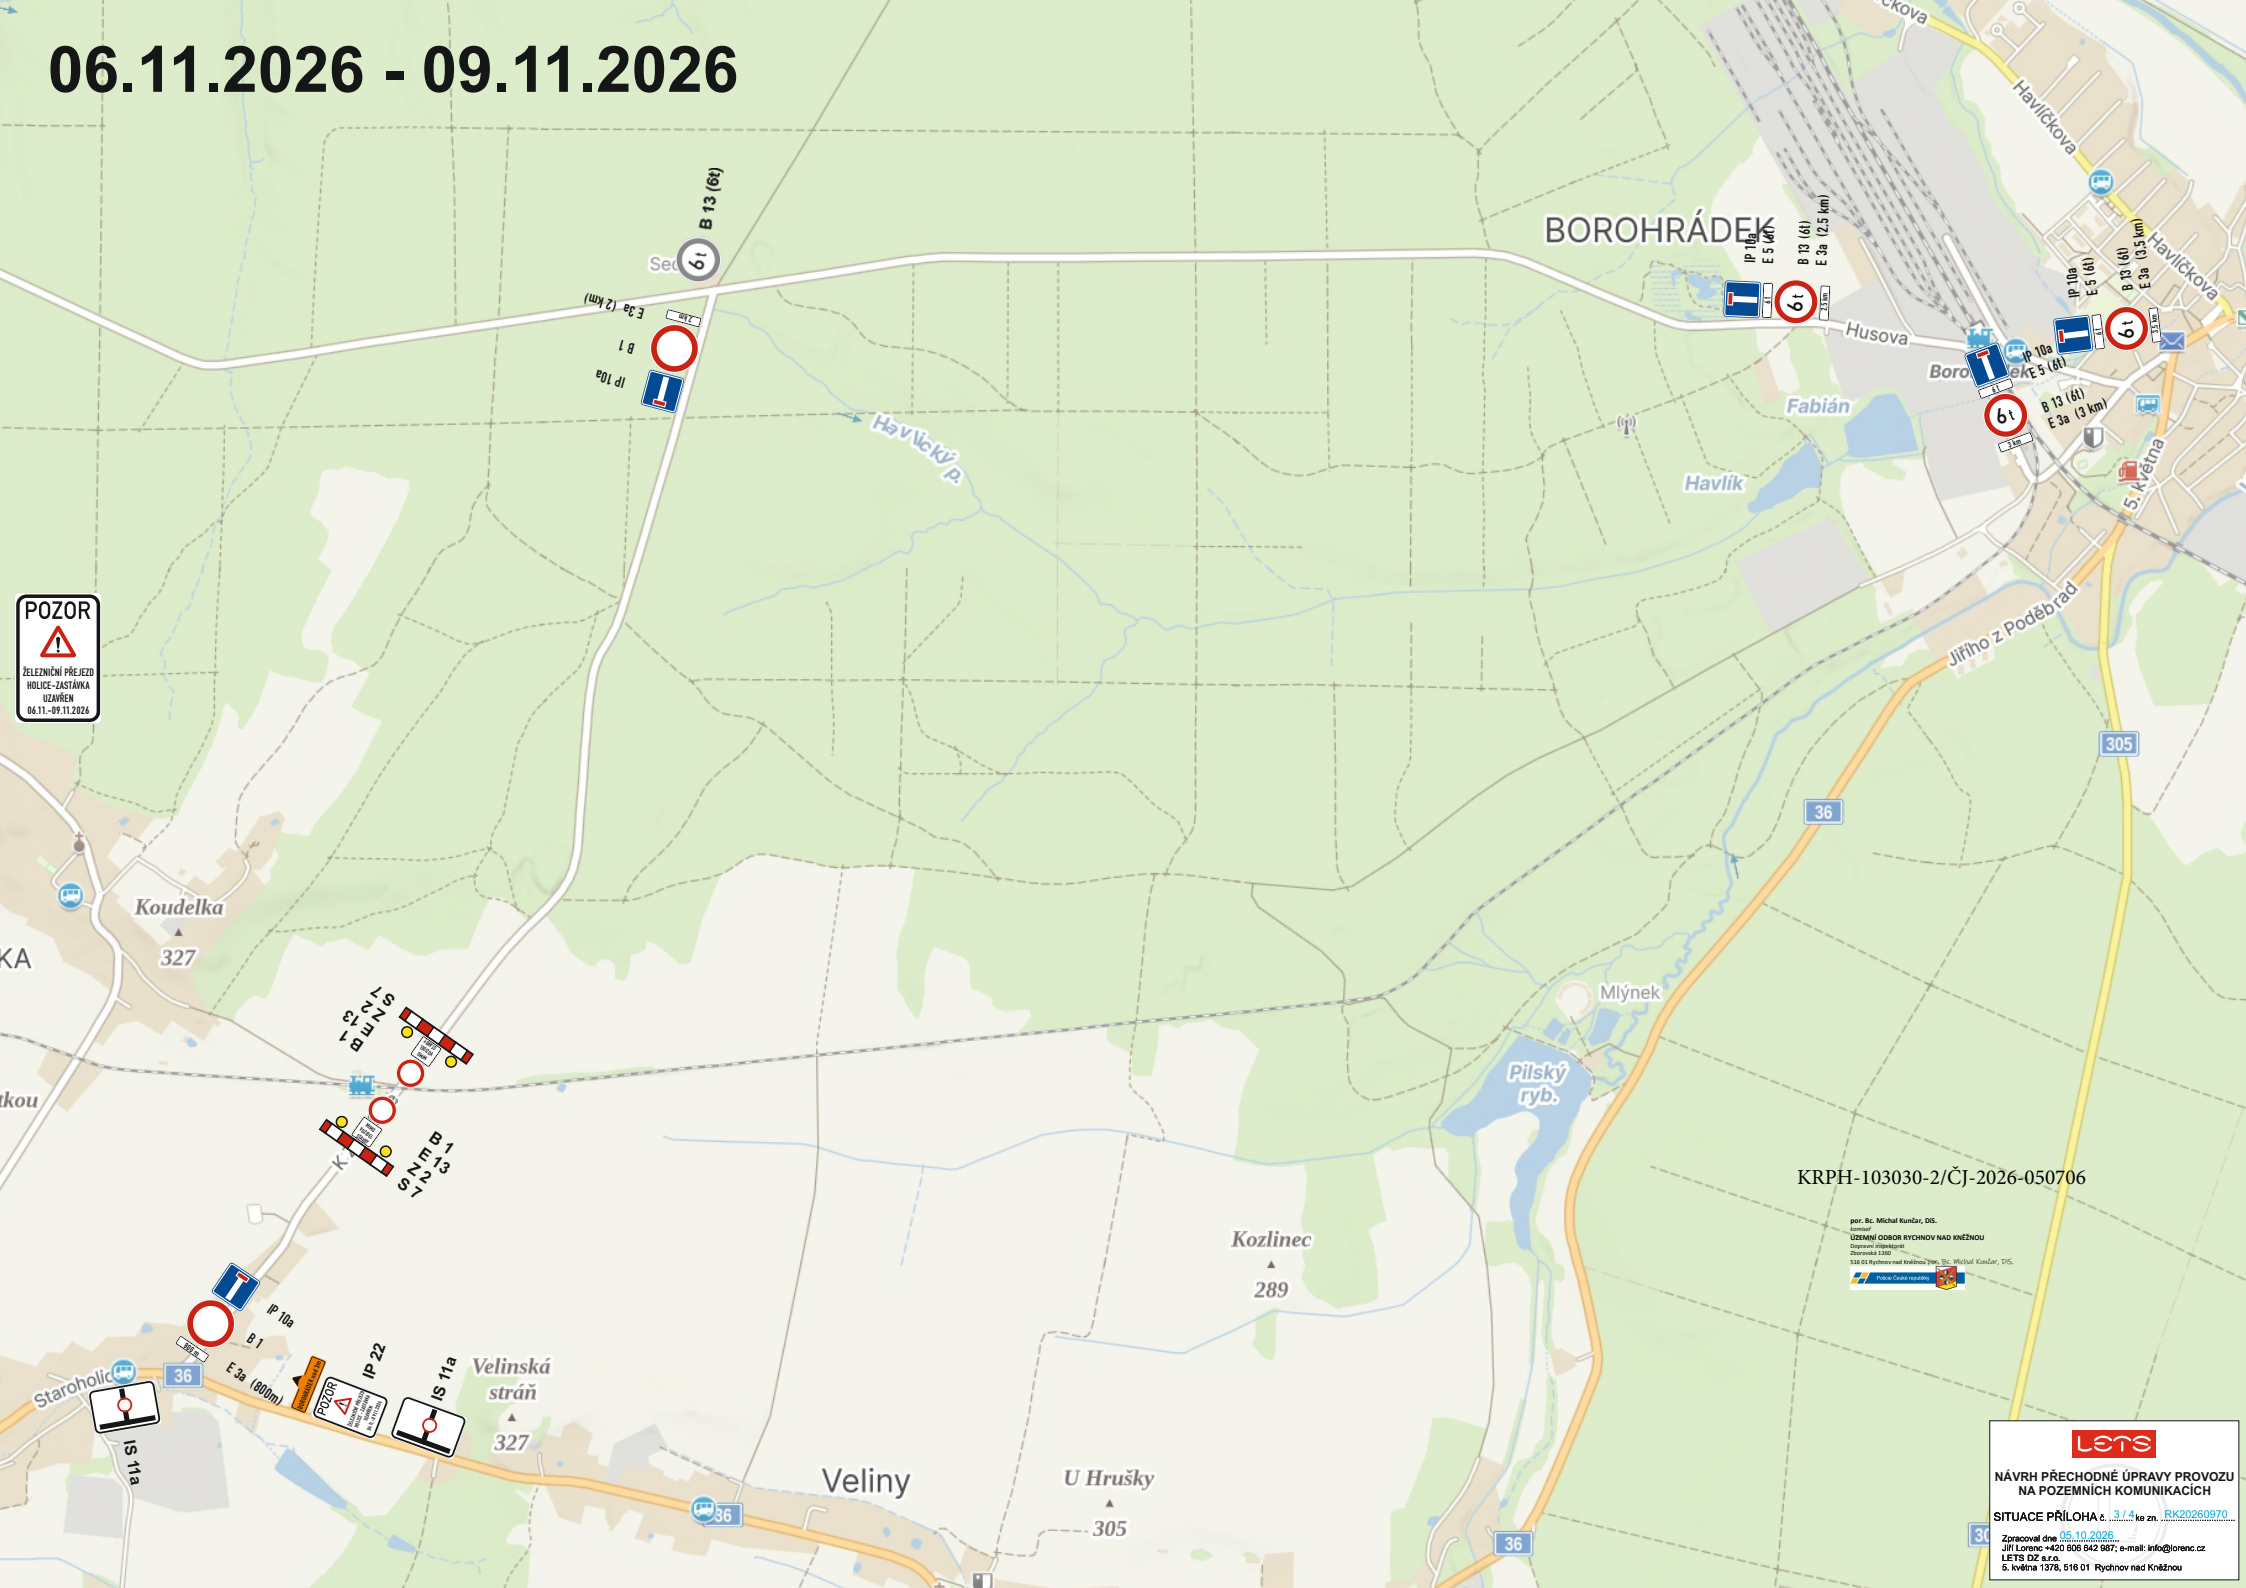

POZOR
ŽELEZNÍ PŘEJED
HOLICE-ZÁSTÁVKA

KRPB-103030-2/ČJ-2026-050706

por. Bc. Michal Kunčar, DIS.
komand.
ÚSTAVNÍ ODBOR RYCHOV NAD KNEŽNOU
Dopravní inspektorát
Okresní úřad
516 01 Rychnov nad Kněžnou, Bc. Michal Kunčar, DIS.
Město Rychnov nad Kněžnou

lets
NÁVRH PŘECHODNÉ ÚPRAVY PROVOZU
NA POZEMNÍCH KOMUNIKACÍCH
SITUACE PŘÍLOHA č. 3/4 ke zn. RK20260970
Zpracoval dne 05.10.2026
Jiří Lorenc +420 806 842 987; e-mail: info@lorenc.cz

06.11.2026 - 09.11.2026



HOLICE nad 6t
HOLICE nad 3m

KRPB-103030-2/ČJ-2026-050706

por. Bc. Michal Kunčar, DiS.
oddělení
ÚZEMNÍ ODBOR RYCHOV NAD KNĚŽNOU
Dopravní inspektorát
516 01 Rychnov nad Kněžnou por. Bc. Michal Kunčar, DiS.
Police České republiky



lets

NÁVRH PŘECHODNÉ ÚPRAVY PROVOZU
NA POZEMNÍCH KOMUNIKACÍCH


Zpracoval dne 05.10.2026
Jiří Lorenc +420 806 842 987; e-mail: info@lorenc.cz
