




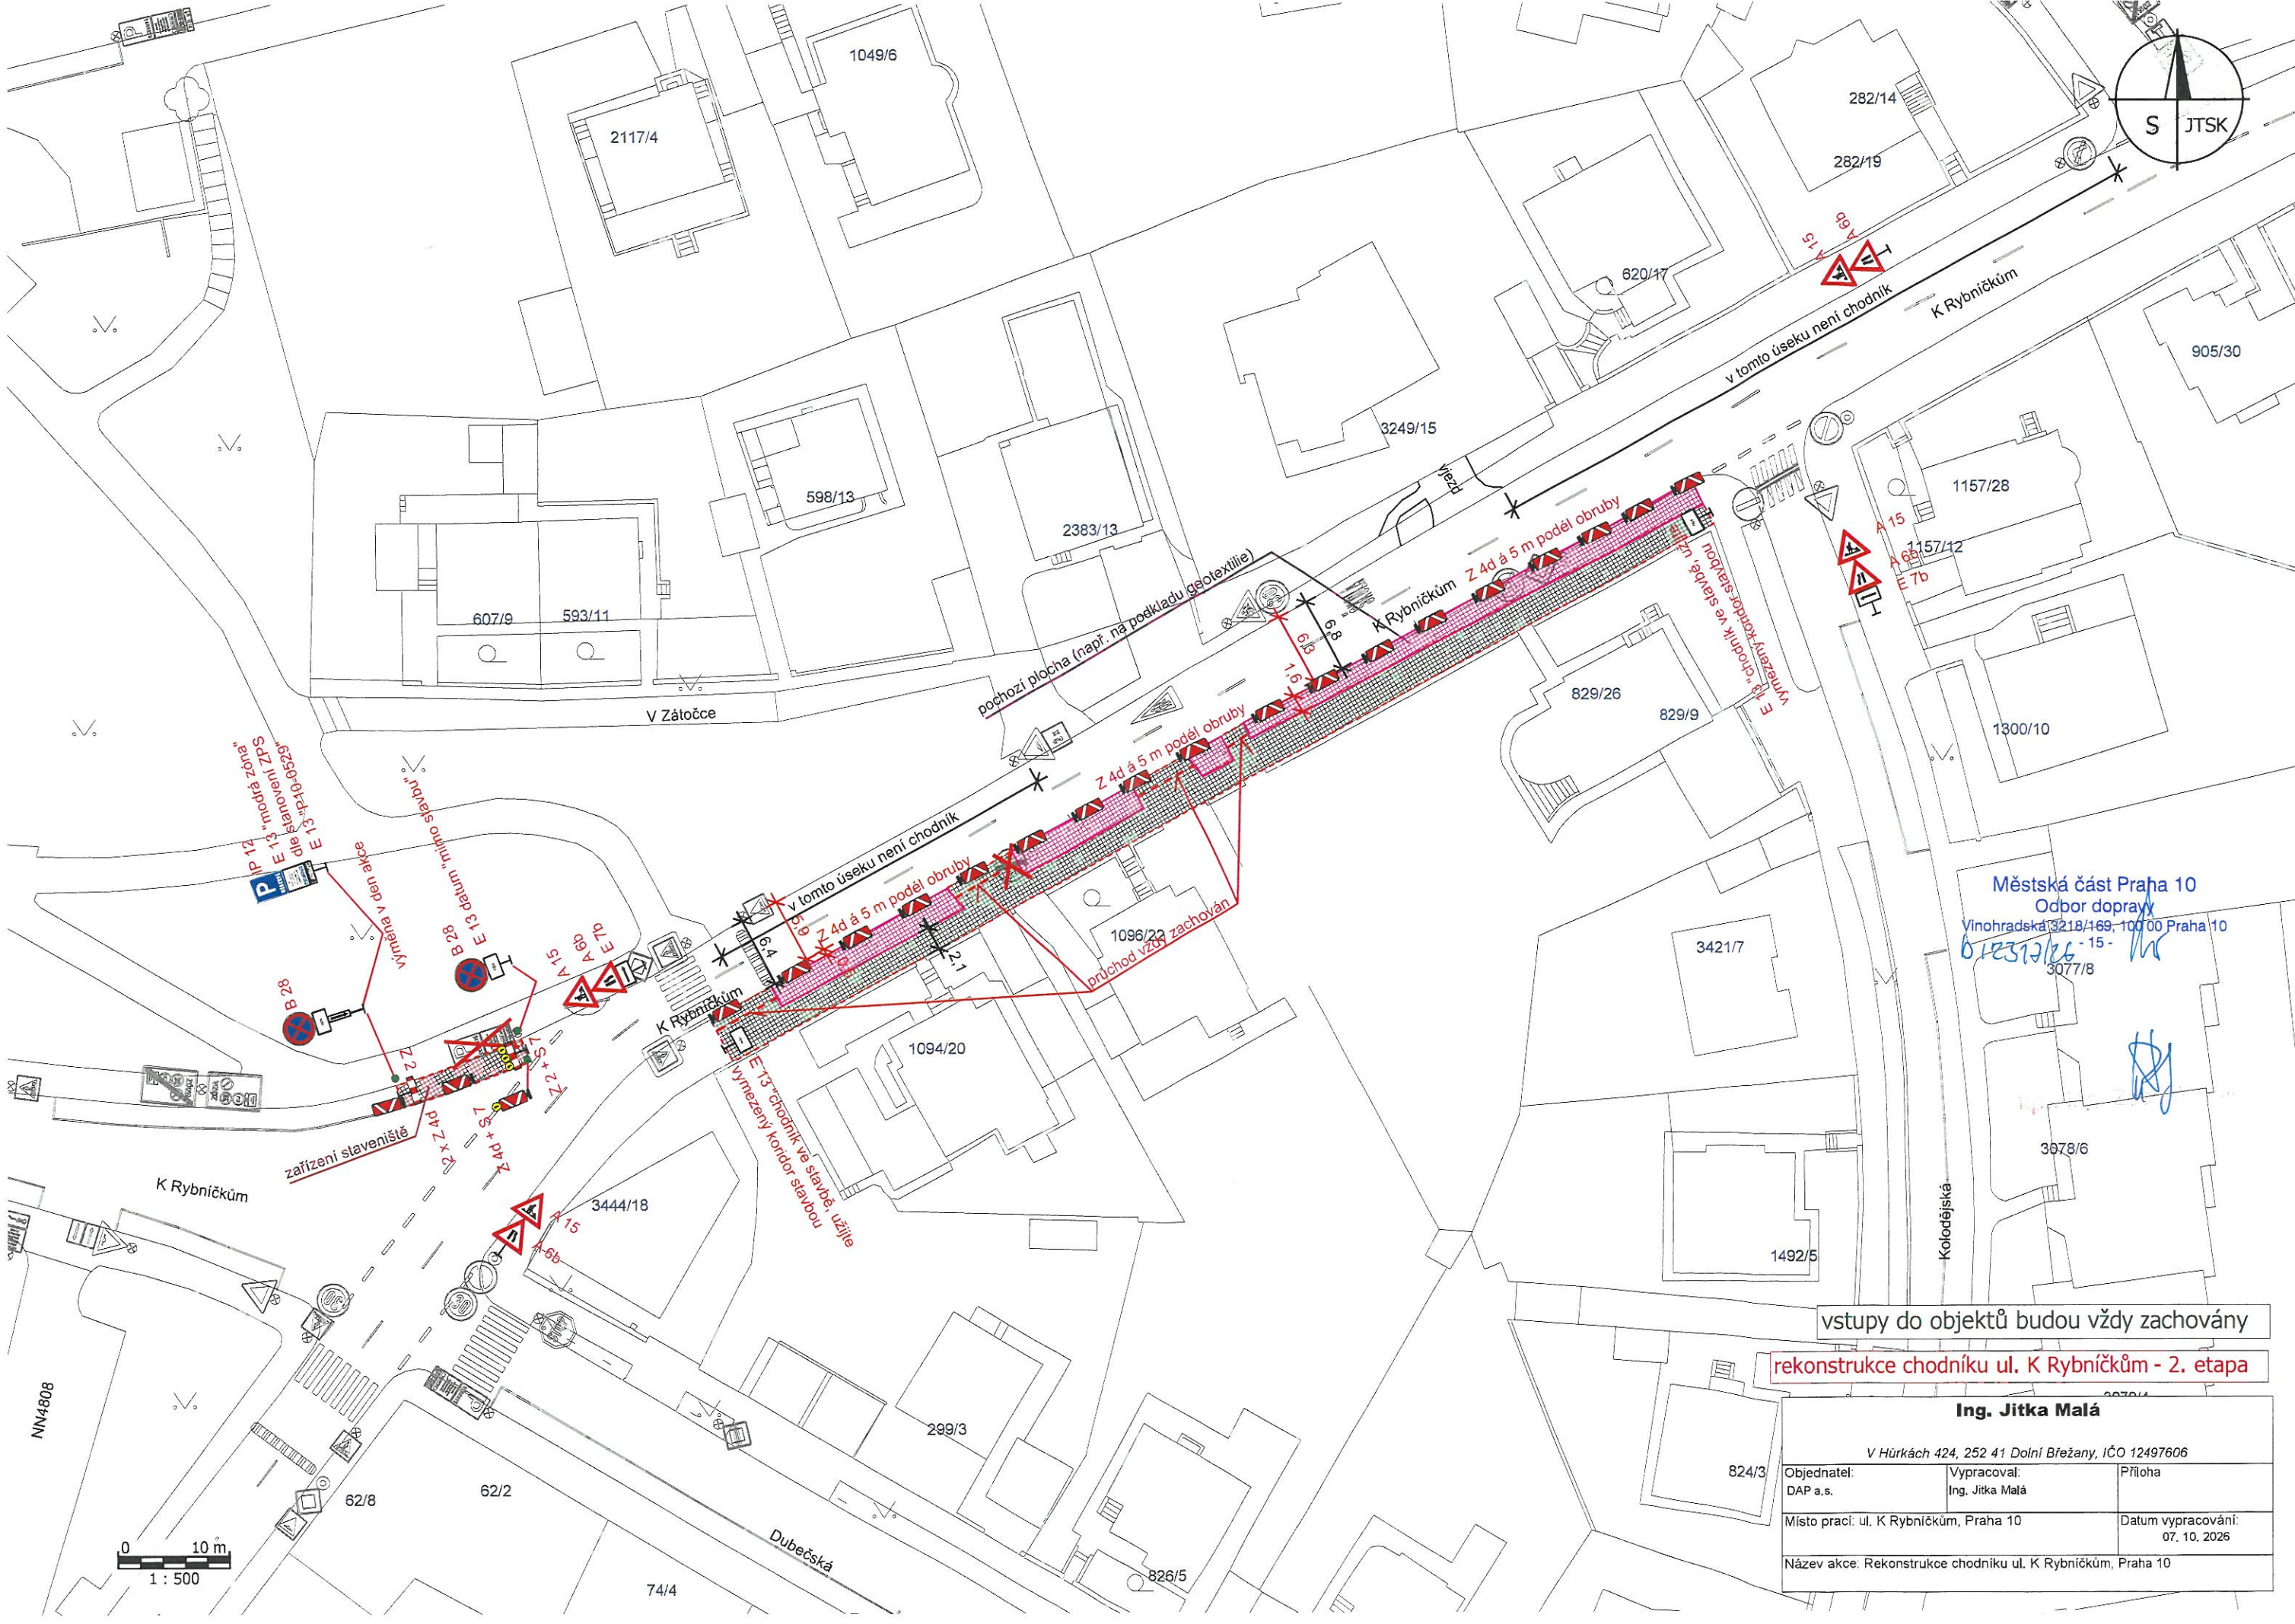

Městská část Praha 10  
Odbor dopravy  
Vinohradská 3218/169, 100 00 Praha 10  
012312/16 - 15 -  
3077/8

vstupy do objektů budou vždy zachovány  
rekonstrukce chodníku ul. K Rybníčkům - 2. etapa

| Ing. Jitka Malá                                             |                                |                                    |
|-------------------------------------------------------------|--------------------------------|------------------------------------|
| V Hůrkách 424, 252 41 Dolní Břežany, IČO 12497606           |                                |                                    |
| Objednatel:<br>DAP a.s.                                     | Vypracoval:<br>Ing. Jitka Malá | Příloha                            |
| Místo prací: ul. K Rybníčkům, Praha 10                      |                                | Datum vypracování:<br>07. 10. 2026 |
| Název akce: Rekonstrukce chodníku ul. K Rybníčkům, Praha 10 |                                |                                    |