


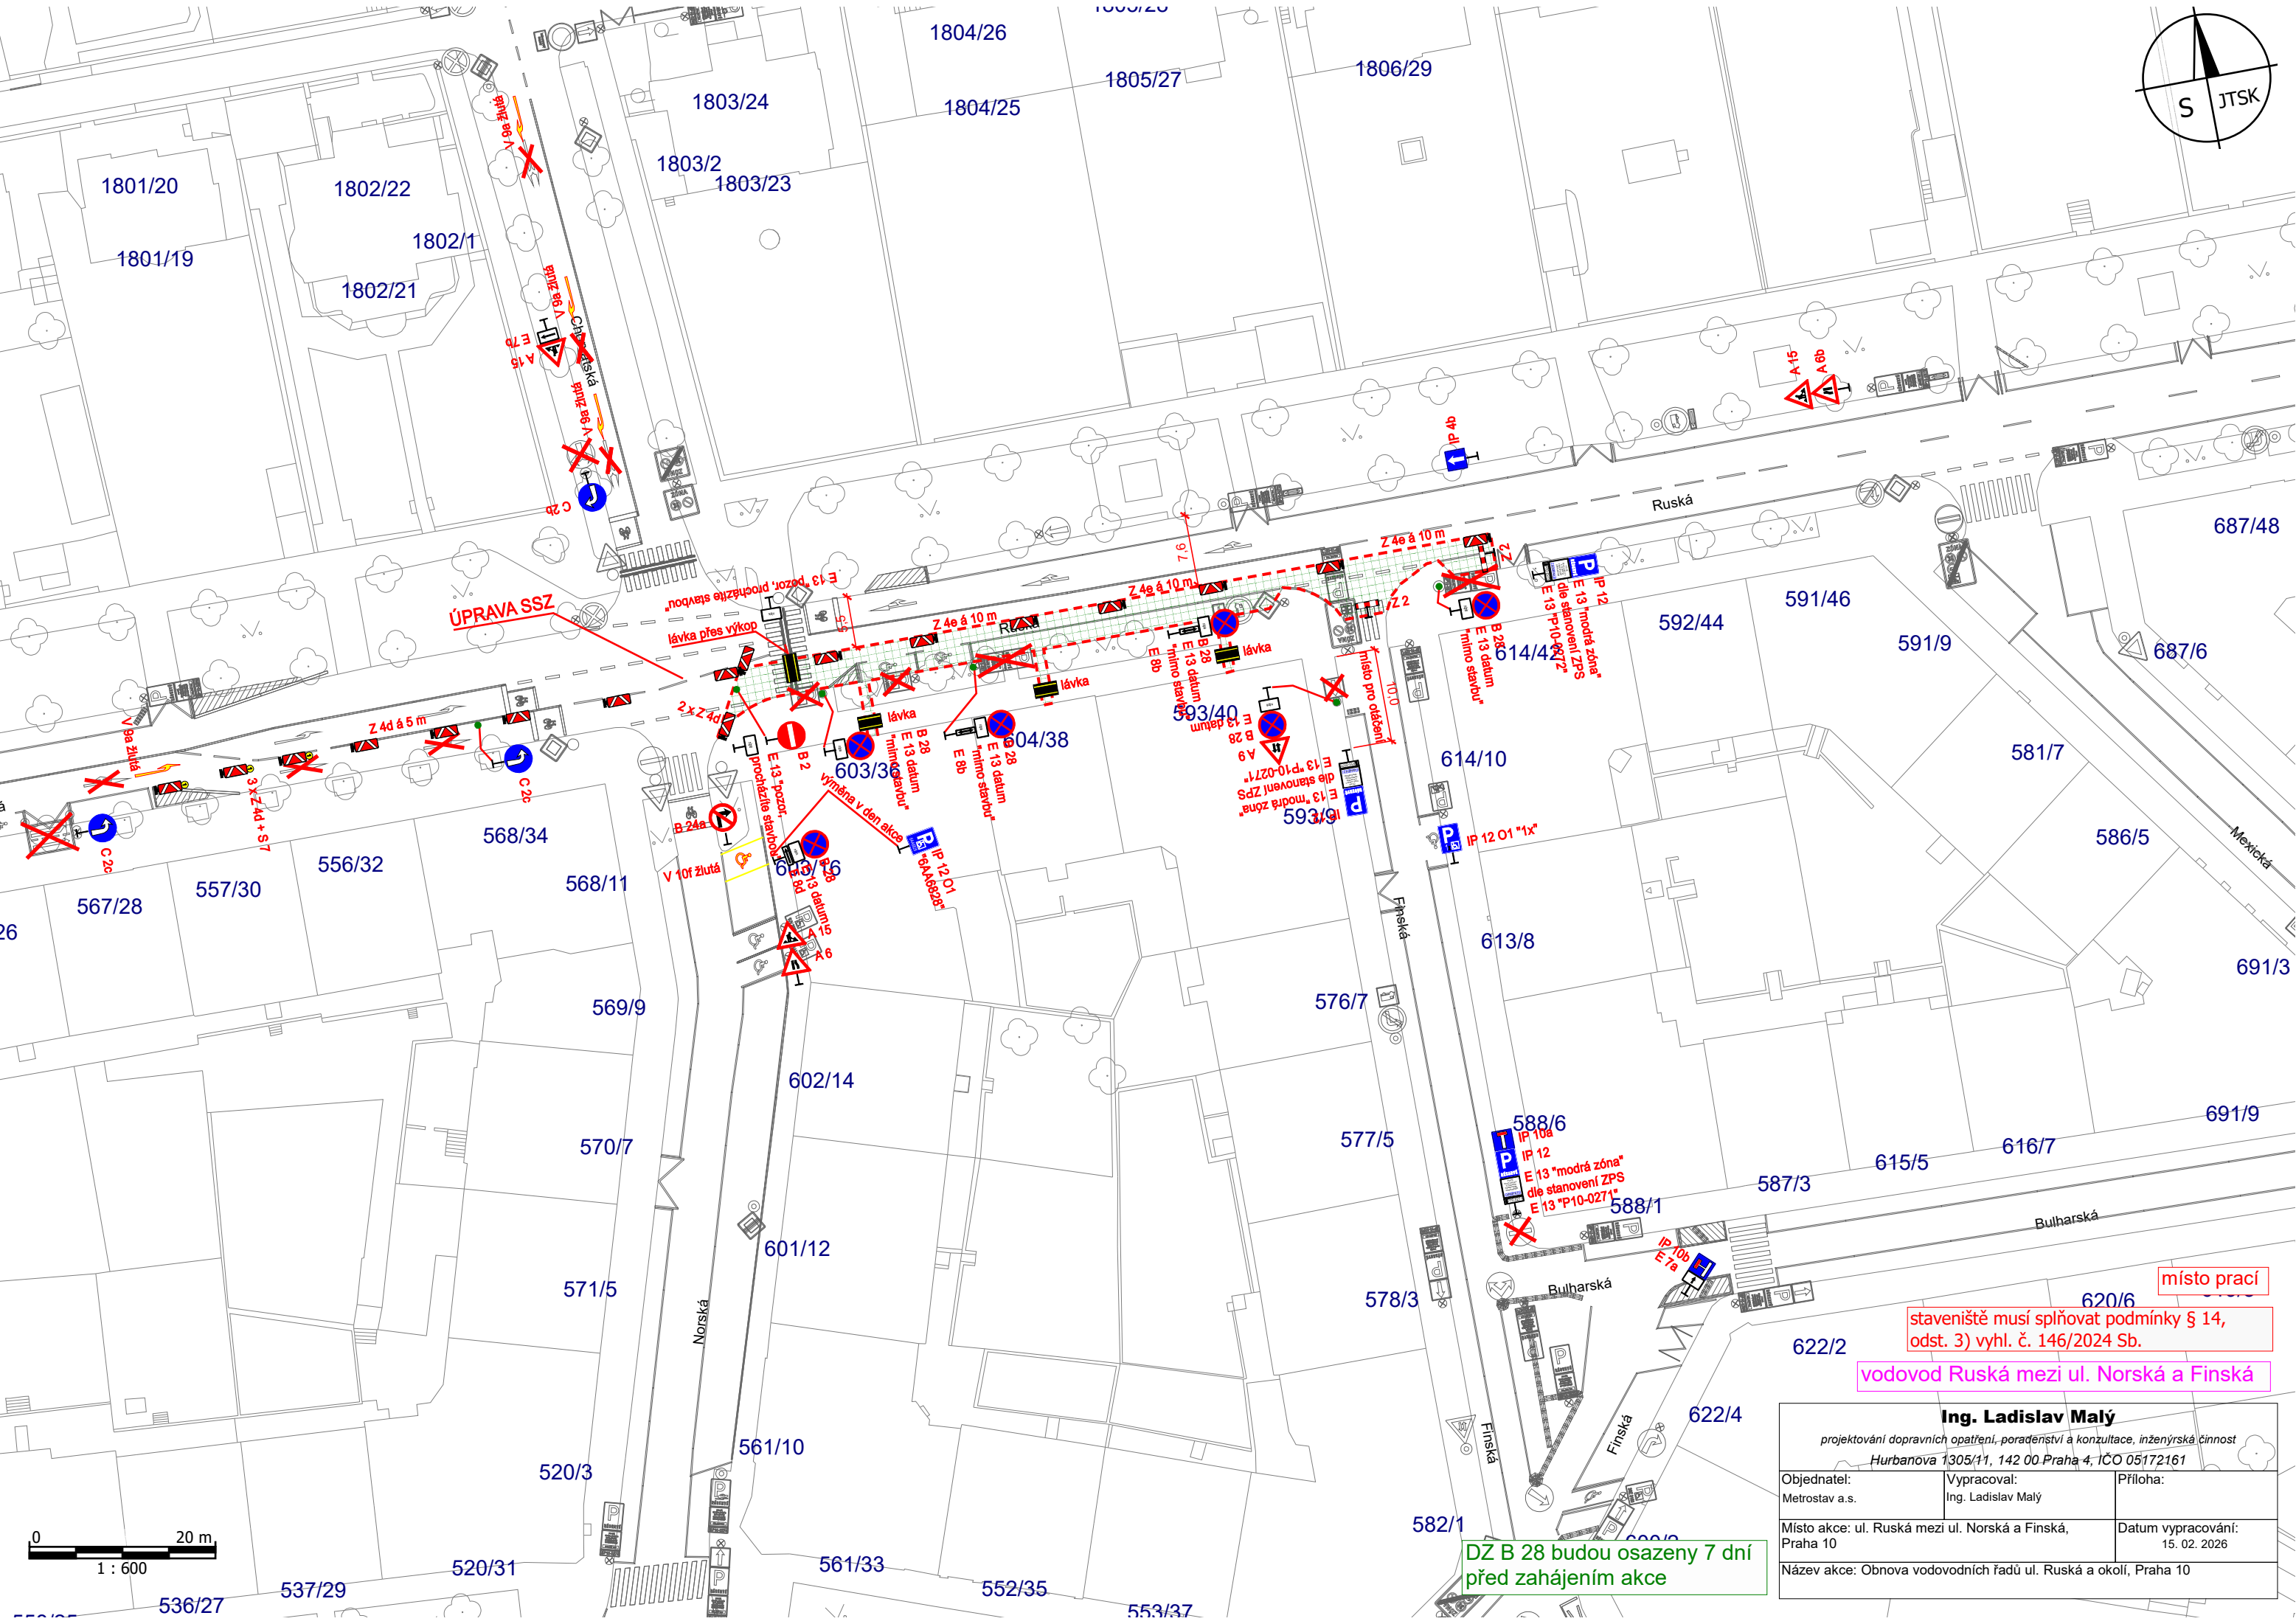

**ÚPRAVA SSZ**

místo pro odčerpání

místo prací

staveniště musí splňovat podmínky § 14, odst. 3) vyhl. č. 146/2024 Sb.

vodovod Ruská mezi ul. Norská a Finská

|   |                                    |          |
|---|------------------------------------|----------|
| <b>Ing. Ladislav Malý</b><br><i>projektování dopravních opatření, poradenství a konzultace, inženýrská činnost<br/>Hurbanova 1305/11, 142 00 Praha 4, IČO 05172161</i> |                                    |          |
| Objednatel:<br>Metrostav a.s.   | Vypracoval:<br>Ing. Ladislav Malý  | Příloha: |
| Místo akce: ul. Ruská mezi ul. Norská a Finská,<br>Praha 10   | Datum vypracování:<br>15. 02. 2026 |          |
| Název akce: Obnova vodovodních řadů ul. Ruská a okolí, Praha 10   |                                    |          |

**DZ B 28 budou osazeny 7 dní před zahájením akce**

**ÚPRAVA SSZ**

místo pro odčerpání

DŽ B 28 budou osazeny 7 dní před zahájením akce

místo prací  
staveniště musí splňovat podmínky § 14,  
odst. 3) vyhl. č. 146/2024 Sb.  
**vodovod Ruská mezi ul. Norská a Finská**

|   |                                    |          |
|---|------------------------------------|----------|
| <b>Ing. Ladislav Malý</b><br>projektování dopravních opatření, poradenství a konzultace, inženýrská činnost<br>Hurbanova 1305/11, 142 00 Praha 4, IČO 05172161 |                                    |          |
| Objednatel:<br>Metrostav a.s.   | Vypracoval:<br>Ing. Ladislav Malý  | Příloha: |
| Místo akce: ul. Ruská mezi ul. Norská a Finská,<br>Praha 10   | Datum vypracování:<br>15. 02. 2026 |          |
| Název akce: Obnova vodovodních řadů ul. Ruská a okolí, Praha 10                                                                                                |                                    |          |

**ÚPRAVA SSZ**

místo pro odčerpání

DŽ B 28 budou osazeny 7 dní před zahájením akce

místo prací  
staveniště musí splňovat podmínky § 14,  
odst. 3) vyhl. č. 146/2024 Sb.  
**vodovod Ruská mezi ul. Norská a Finská**

|   |                                    |          |
|---|------------------------------------|----------|
| <b>Ing. Ladislav Malý</b><br>projektování dopravních opatření, poradenství a konzultace, inženýrská činnost<br>Hurbanova 1305/11, 142 00 Praha 4, IČO 05172161 |                                    |          |
| Objednatel:<br>Metrostav a.s.   | Vypracoval:<br>Ing. Ladislav Malý  | Příloha: |
| Místo akce: ul. Ruská mezi ul. Norská a Finská,<br>Praha 10   | Datum vypracování:<br>15. 02. 2026 |          |
| Název akce: Obnova vodovodních řadů ul. Ruská a okolí, Praha 10                                                                                                |                                    |          |

**ÚPRAVA SSZ**

místo pro odčerpání

DŽ B 28 budou osazeny 7 dní před zahájením akce

místo prací  
staveniště musí splňovat podmínky § 14,  
odst. 3) vyhl. č. 146/2024 Sb.  
**vodovod Ruská mezi ul. Norská a Finská**

|   |                                    |          |
|---|------------------------------------|----------|
| <b>Ing. Ladislav Malý</b><br>projektování dopravních opatření, poradenství a konzultace, inženýrská činnost<br>Hurbanova 1305/11, 142 00 Praha 4, IČO 05172161 |                                    |          |
| Objednatel:<br>Metrostav a.s.   | Vypracoval:<br>Ing. Ladislav Malý  | Příloha: |
| Místo akce: ul. Ruská mezi ul. Norská a Finská,<br>Praha 10   | Datum vypracování:<br>15. 02. 2026 |          |
| Název akce: Obnova vodovodních řadů ul. Ruská a okolí, Praha 10                                                                                                |                                    |          |