


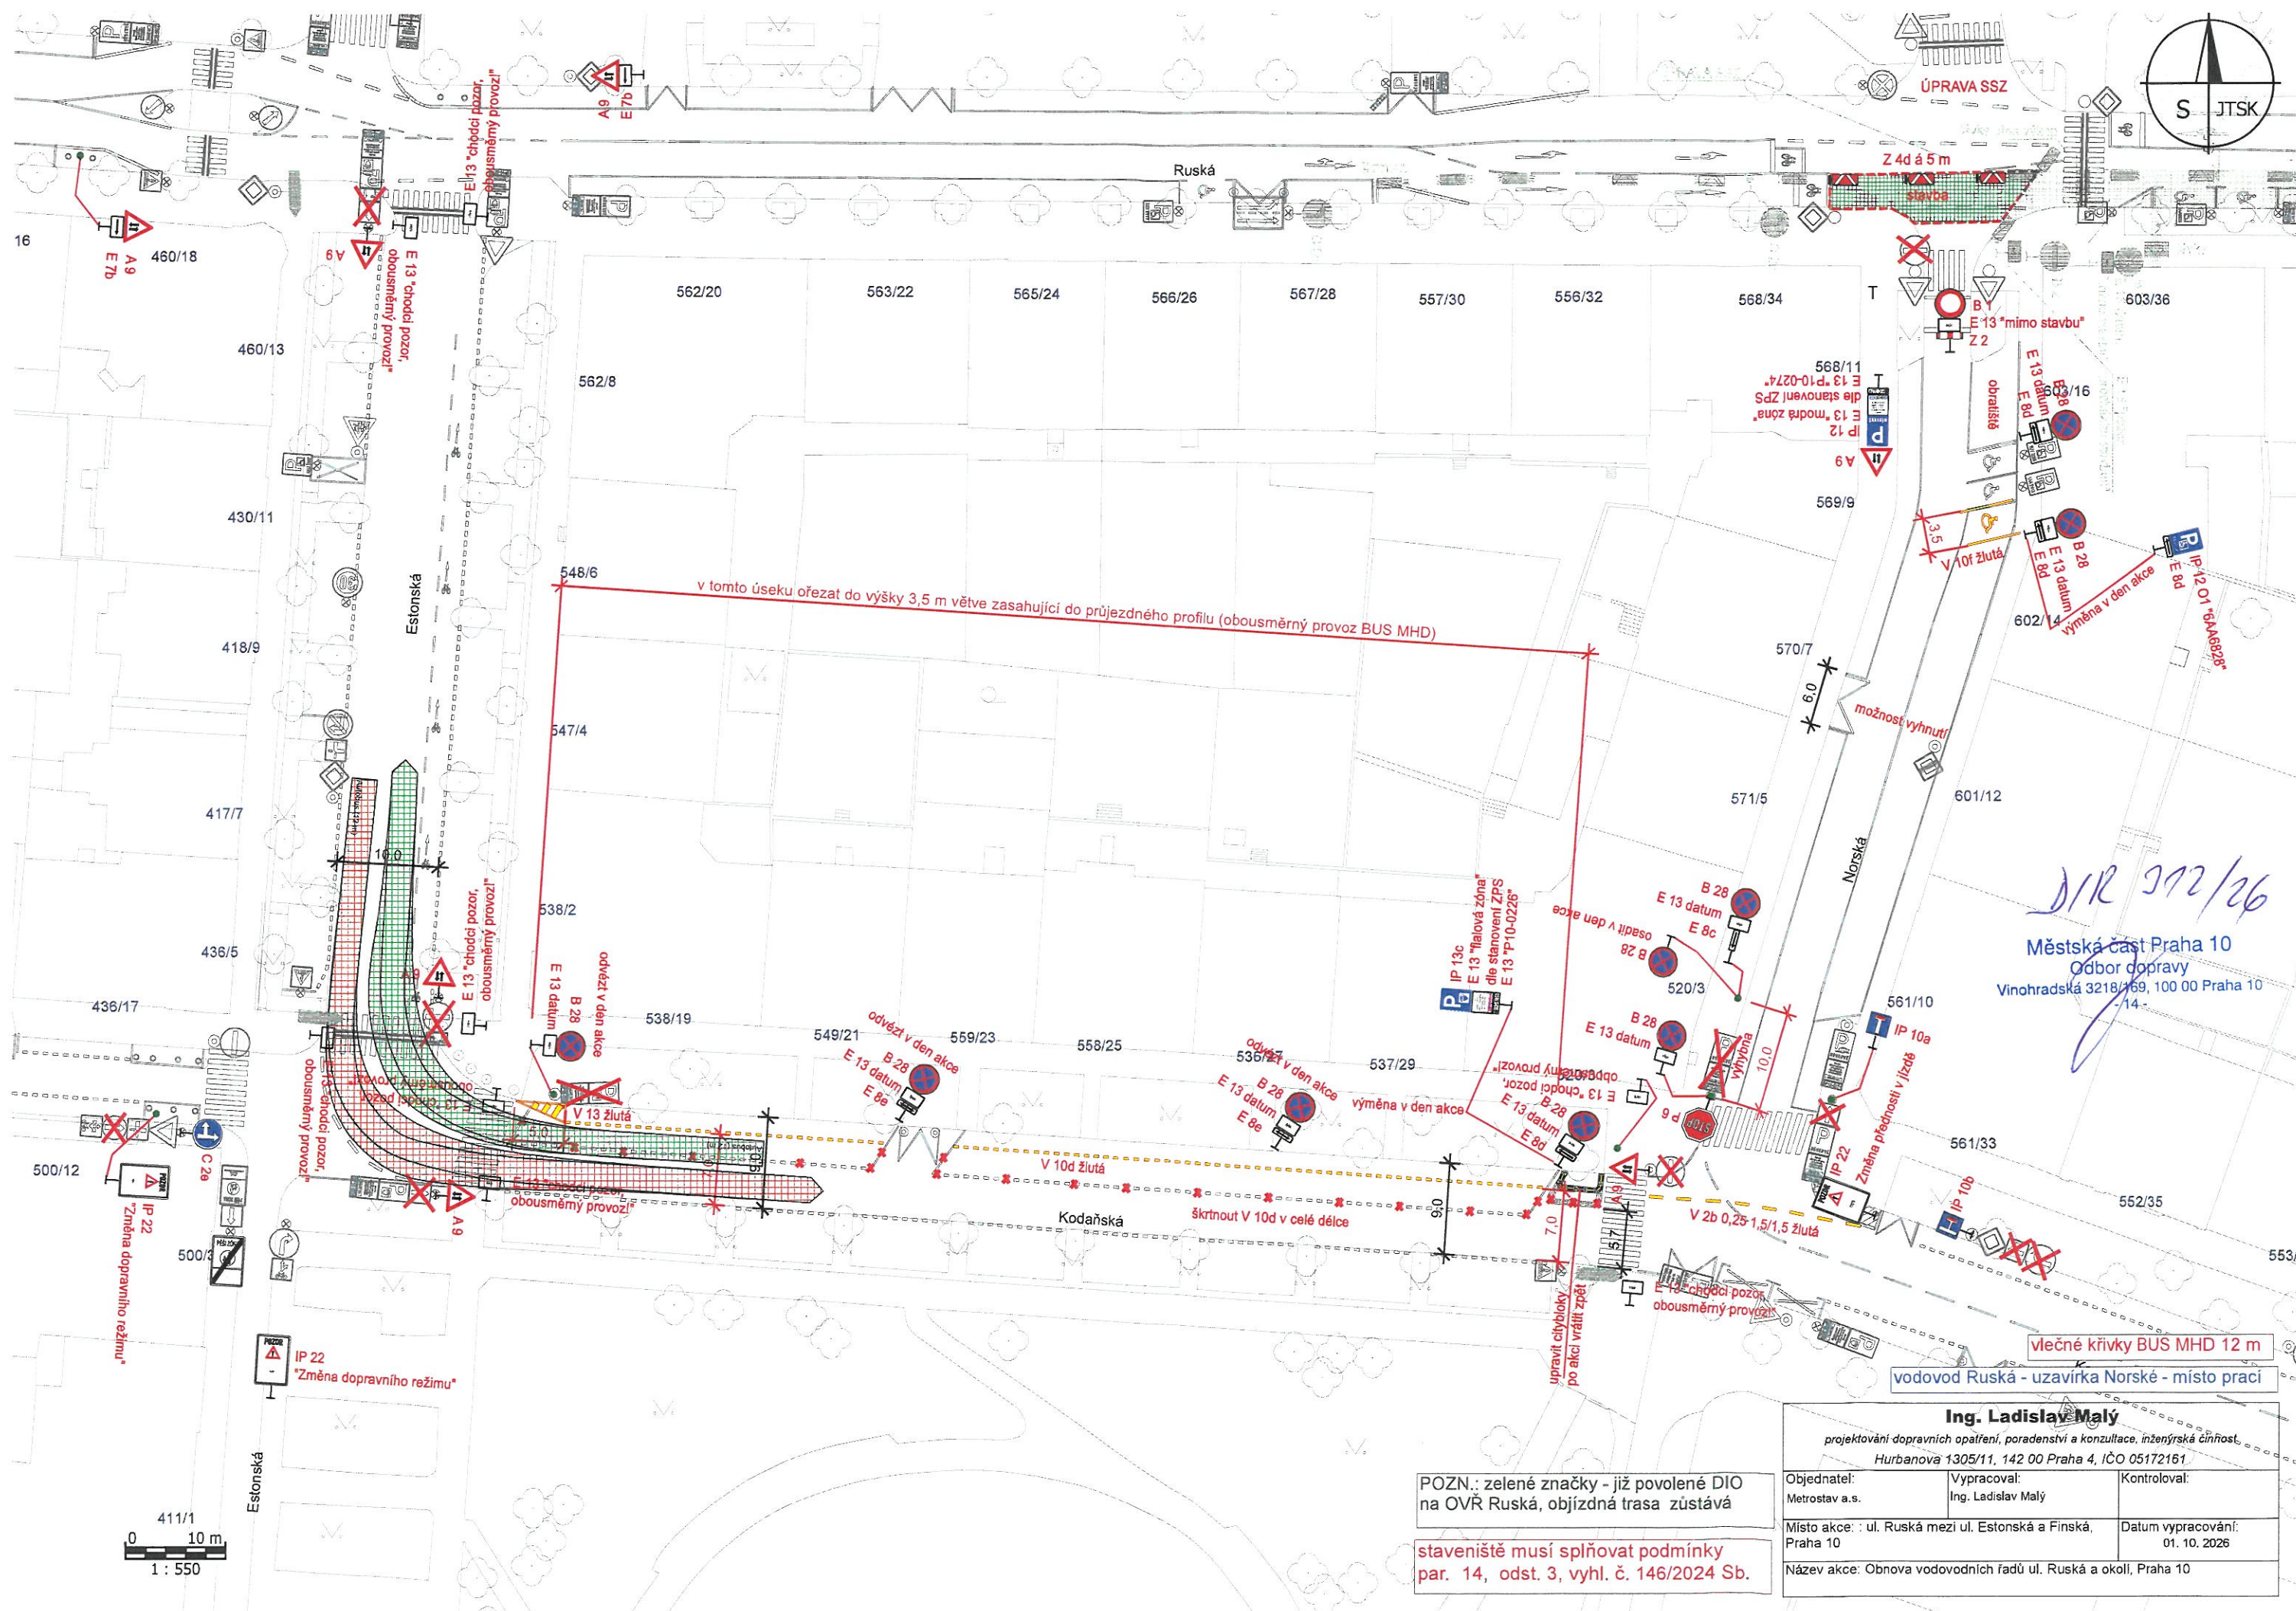

POZN.: zelené značky - již povolené DIO
na OVŘ Ruská, objízdná trasa zůstává

staveniště musí splňovat podmínky
par. 14, odst. 3, vyhl. č. 146/2024 Sb.

Ing. Ladislav Malý

projektování dopravních opatření, poradenství a konzultace, inženýrská činnost
Hurbanova 1305/11, 142 00 Praha 4, IČO 05172161

Objednatel: Městřtstav a.s.	Vypracoval: Ing. Ladislav Malý	Kontroloval:
Mířto akce : ul. Ruská mezi ul. Estonská a Finská, Praha 10	Datum vypracování: 01. 10. 2026	
Název akce: Obnova vodovodních řadů ul. Ruská a okolí, Praha 10		