


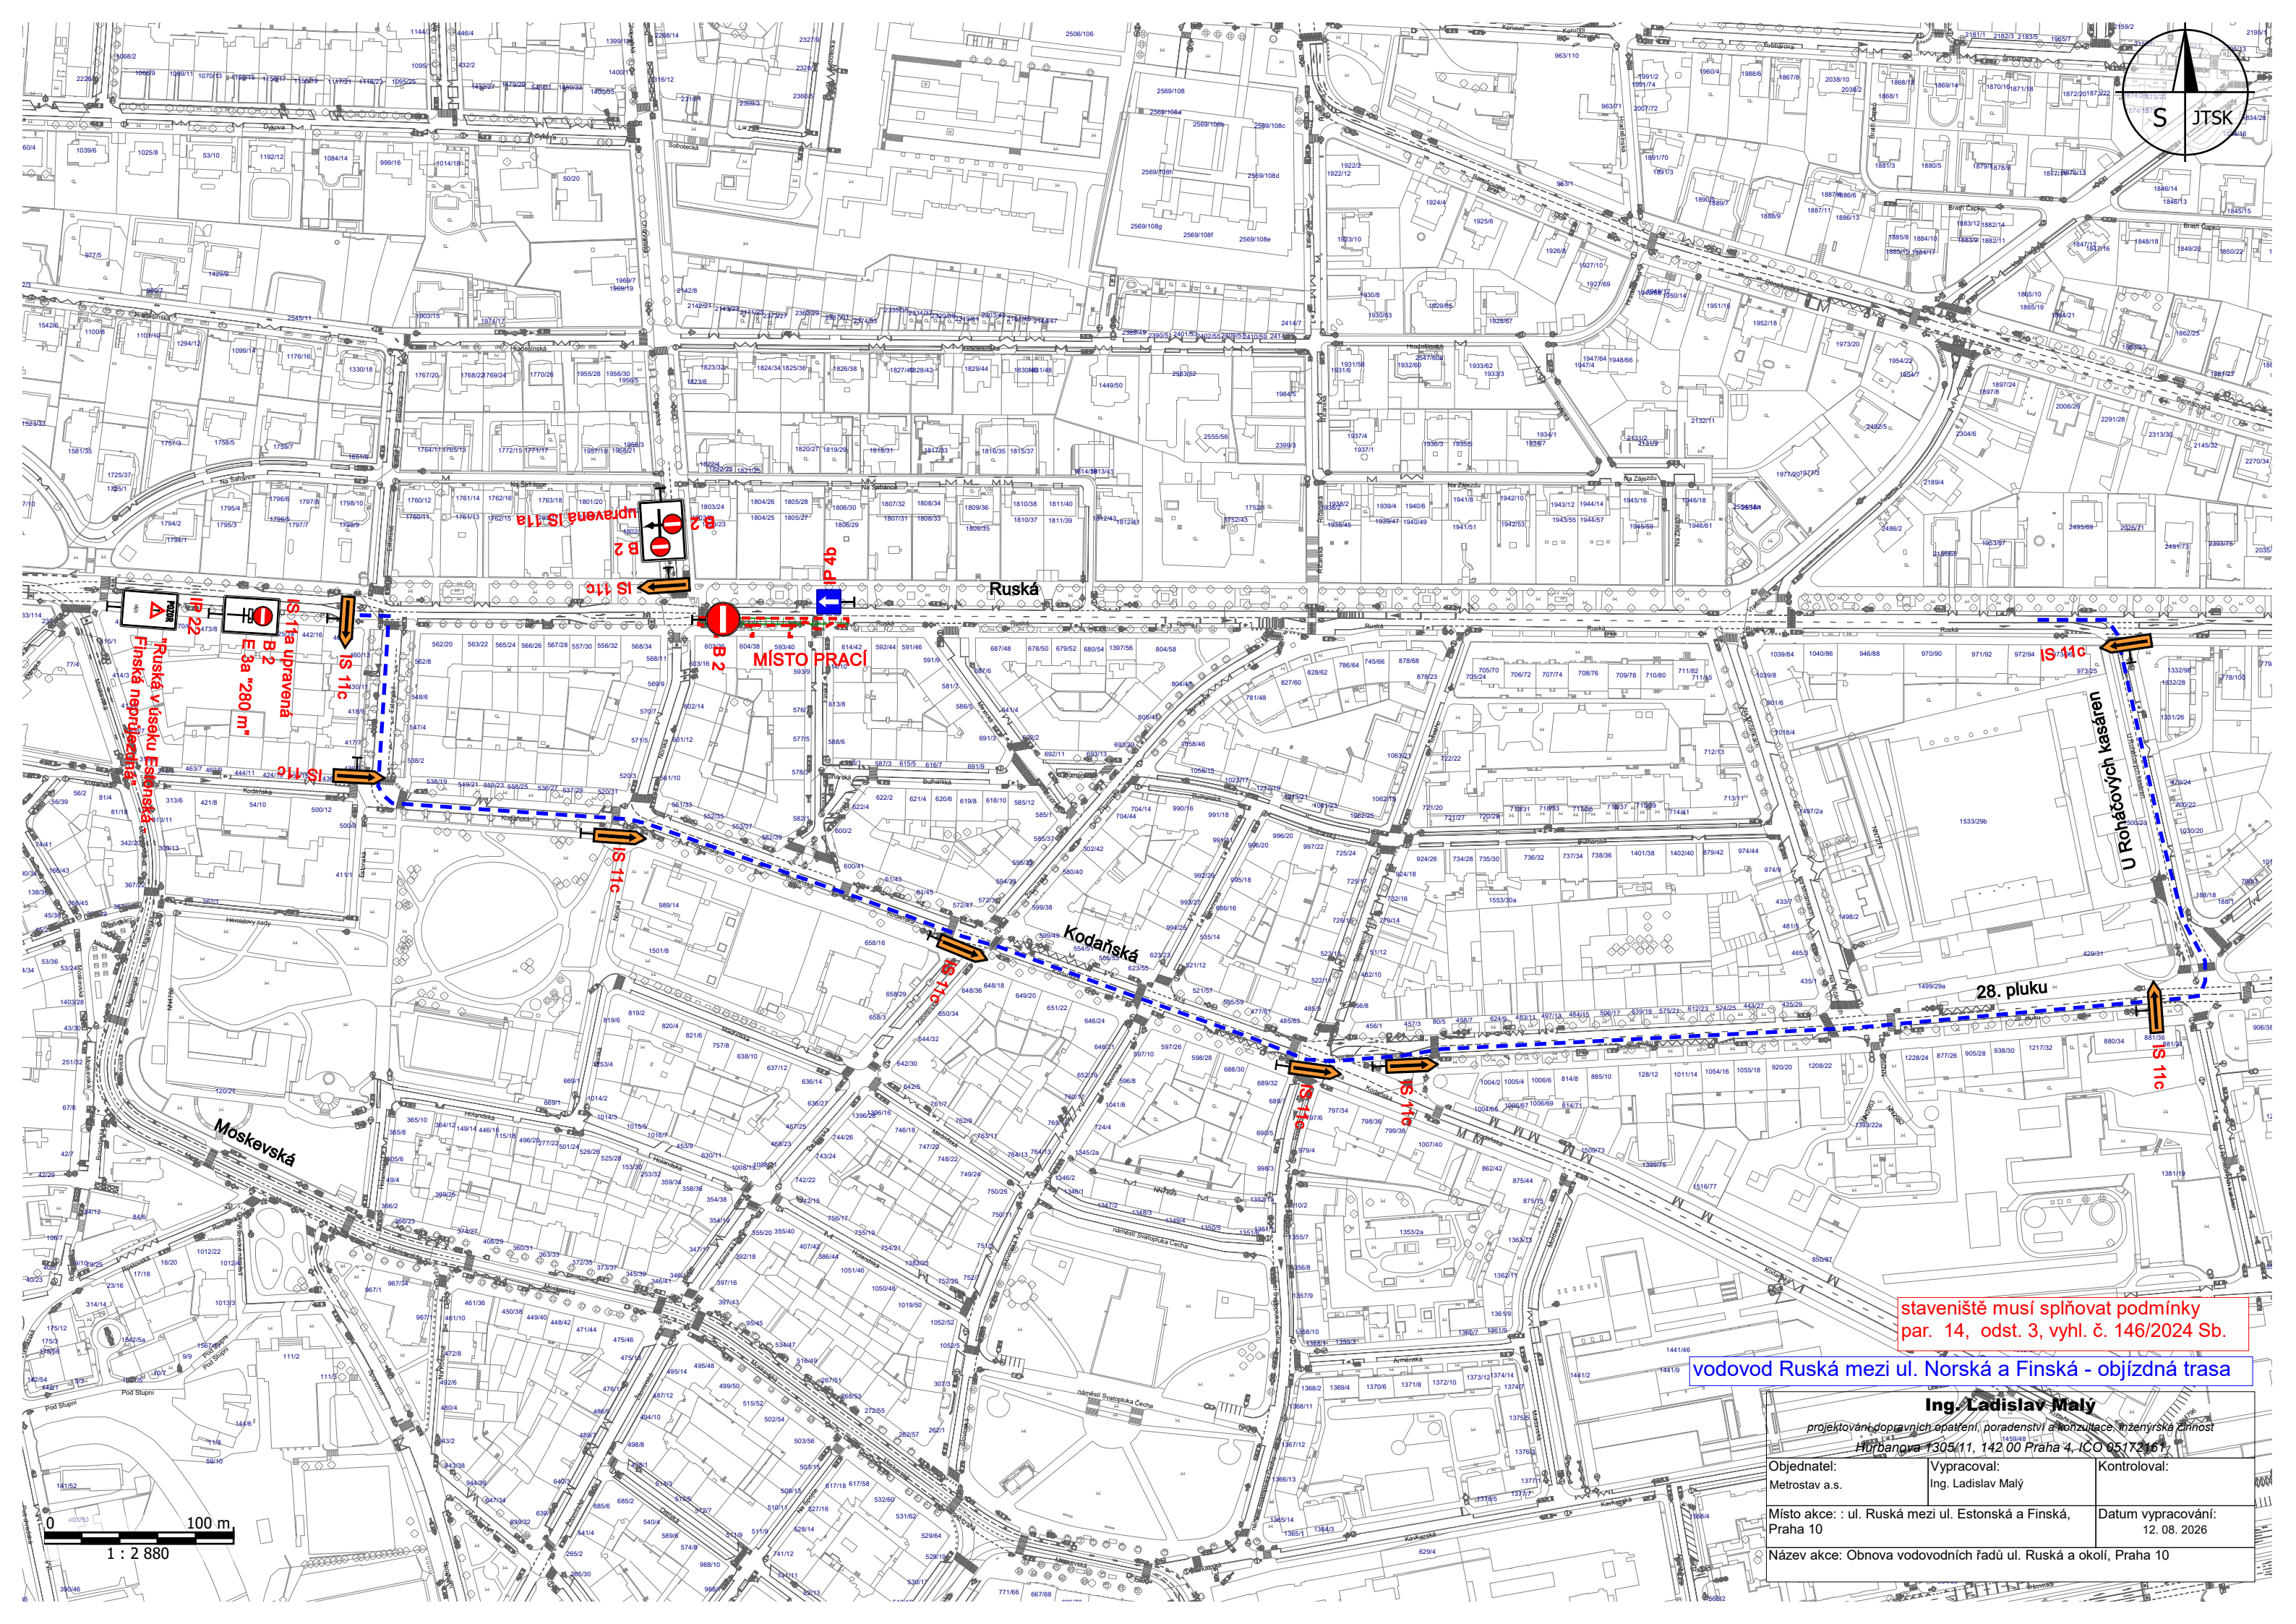

vodovod Ruská mezi ul. Norská a Finská - objízdná trasa

projektování dopravních opatření, poradenství a konzultace, inženýrská činnost
Hurbanova 1305/11, 142 00 Praha 4, IČO 05172161

Kontroloval:	
--------------	--

Datum vypracování:	12. 08. 2026
--------------------	--------------

0 100 m
1 : 2 880