


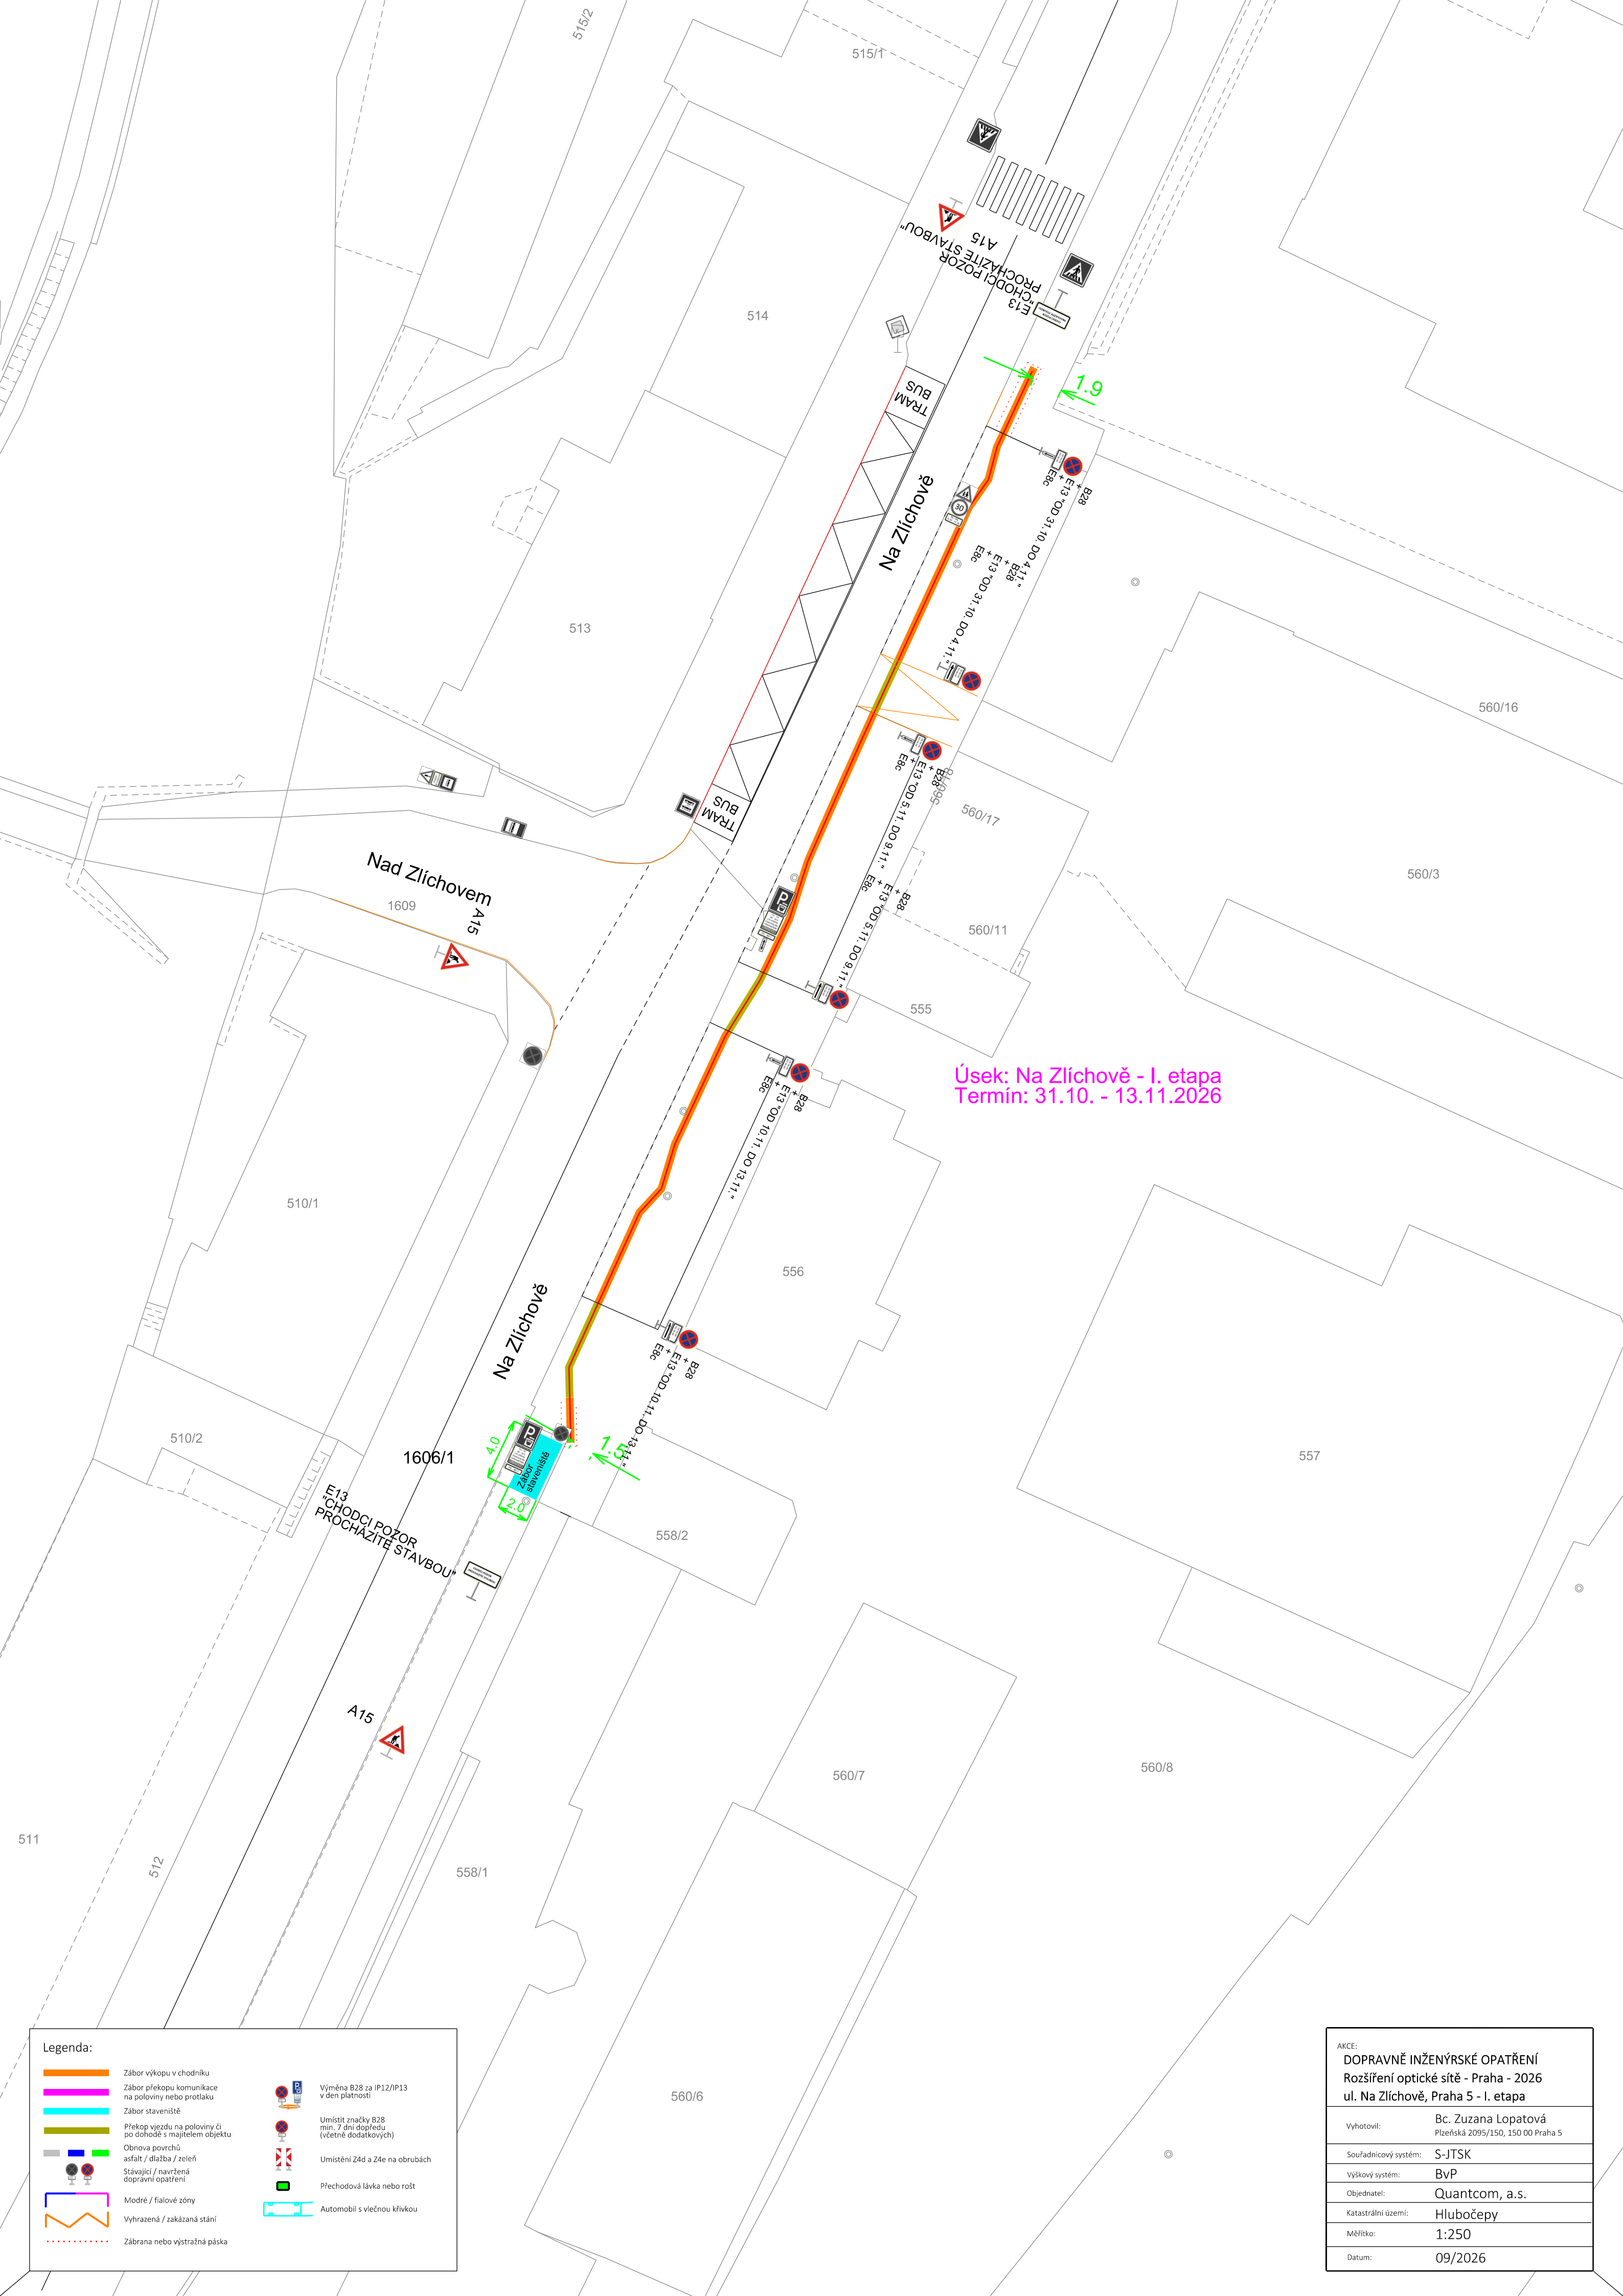

Úsek: Na Zlíchově - I. etapa
Termin: 31.10. - 13.11.2026

Legenda:

	Zábor výkopu v chodníku		Výměna B28 za IP12/IP13 v den platnosti
	Zábor překopu komunikace na poloviny nebo protláku		Umístit značky B28 min. 7 dní dopředu (včetně dodatkových)
	Zábor stavení		Umístění Z4d a Z4e na obrubách
	Překop vjezdu na poloviny či po dohodě s majitelem objektu		Přechodová lávka nebo rošt
	Obnova povrchů		Automobil s vlečnou křivkou
	asfalt / dlažba / zeleň		
	Stávající / navržená dopravní opatření		
	Modré / fialové zóny		
	Vyhrazení / zakázaná stání		
	Zábrana nebo výstražná páska		

AKCE: DOPRAVNĚ INŽENÝRSKÉ OPATŘENÍ Rozšíření optické sítě - Praha - 2026 ul. Na Zlíchově, Praha 5 - I. etapa	
Vyhotovil:	Bc. Zuzana Lopatová Plzeňská 2095/150, 150 00 Praha 5
Souřadnicový systém:	S-JTSK
Výškový systém:	BvP
Objednatel:	Quantcom, a.s.
Katastrální území:	Hlubočepy
Měřítko:	1:250
Datum:	09/2026