


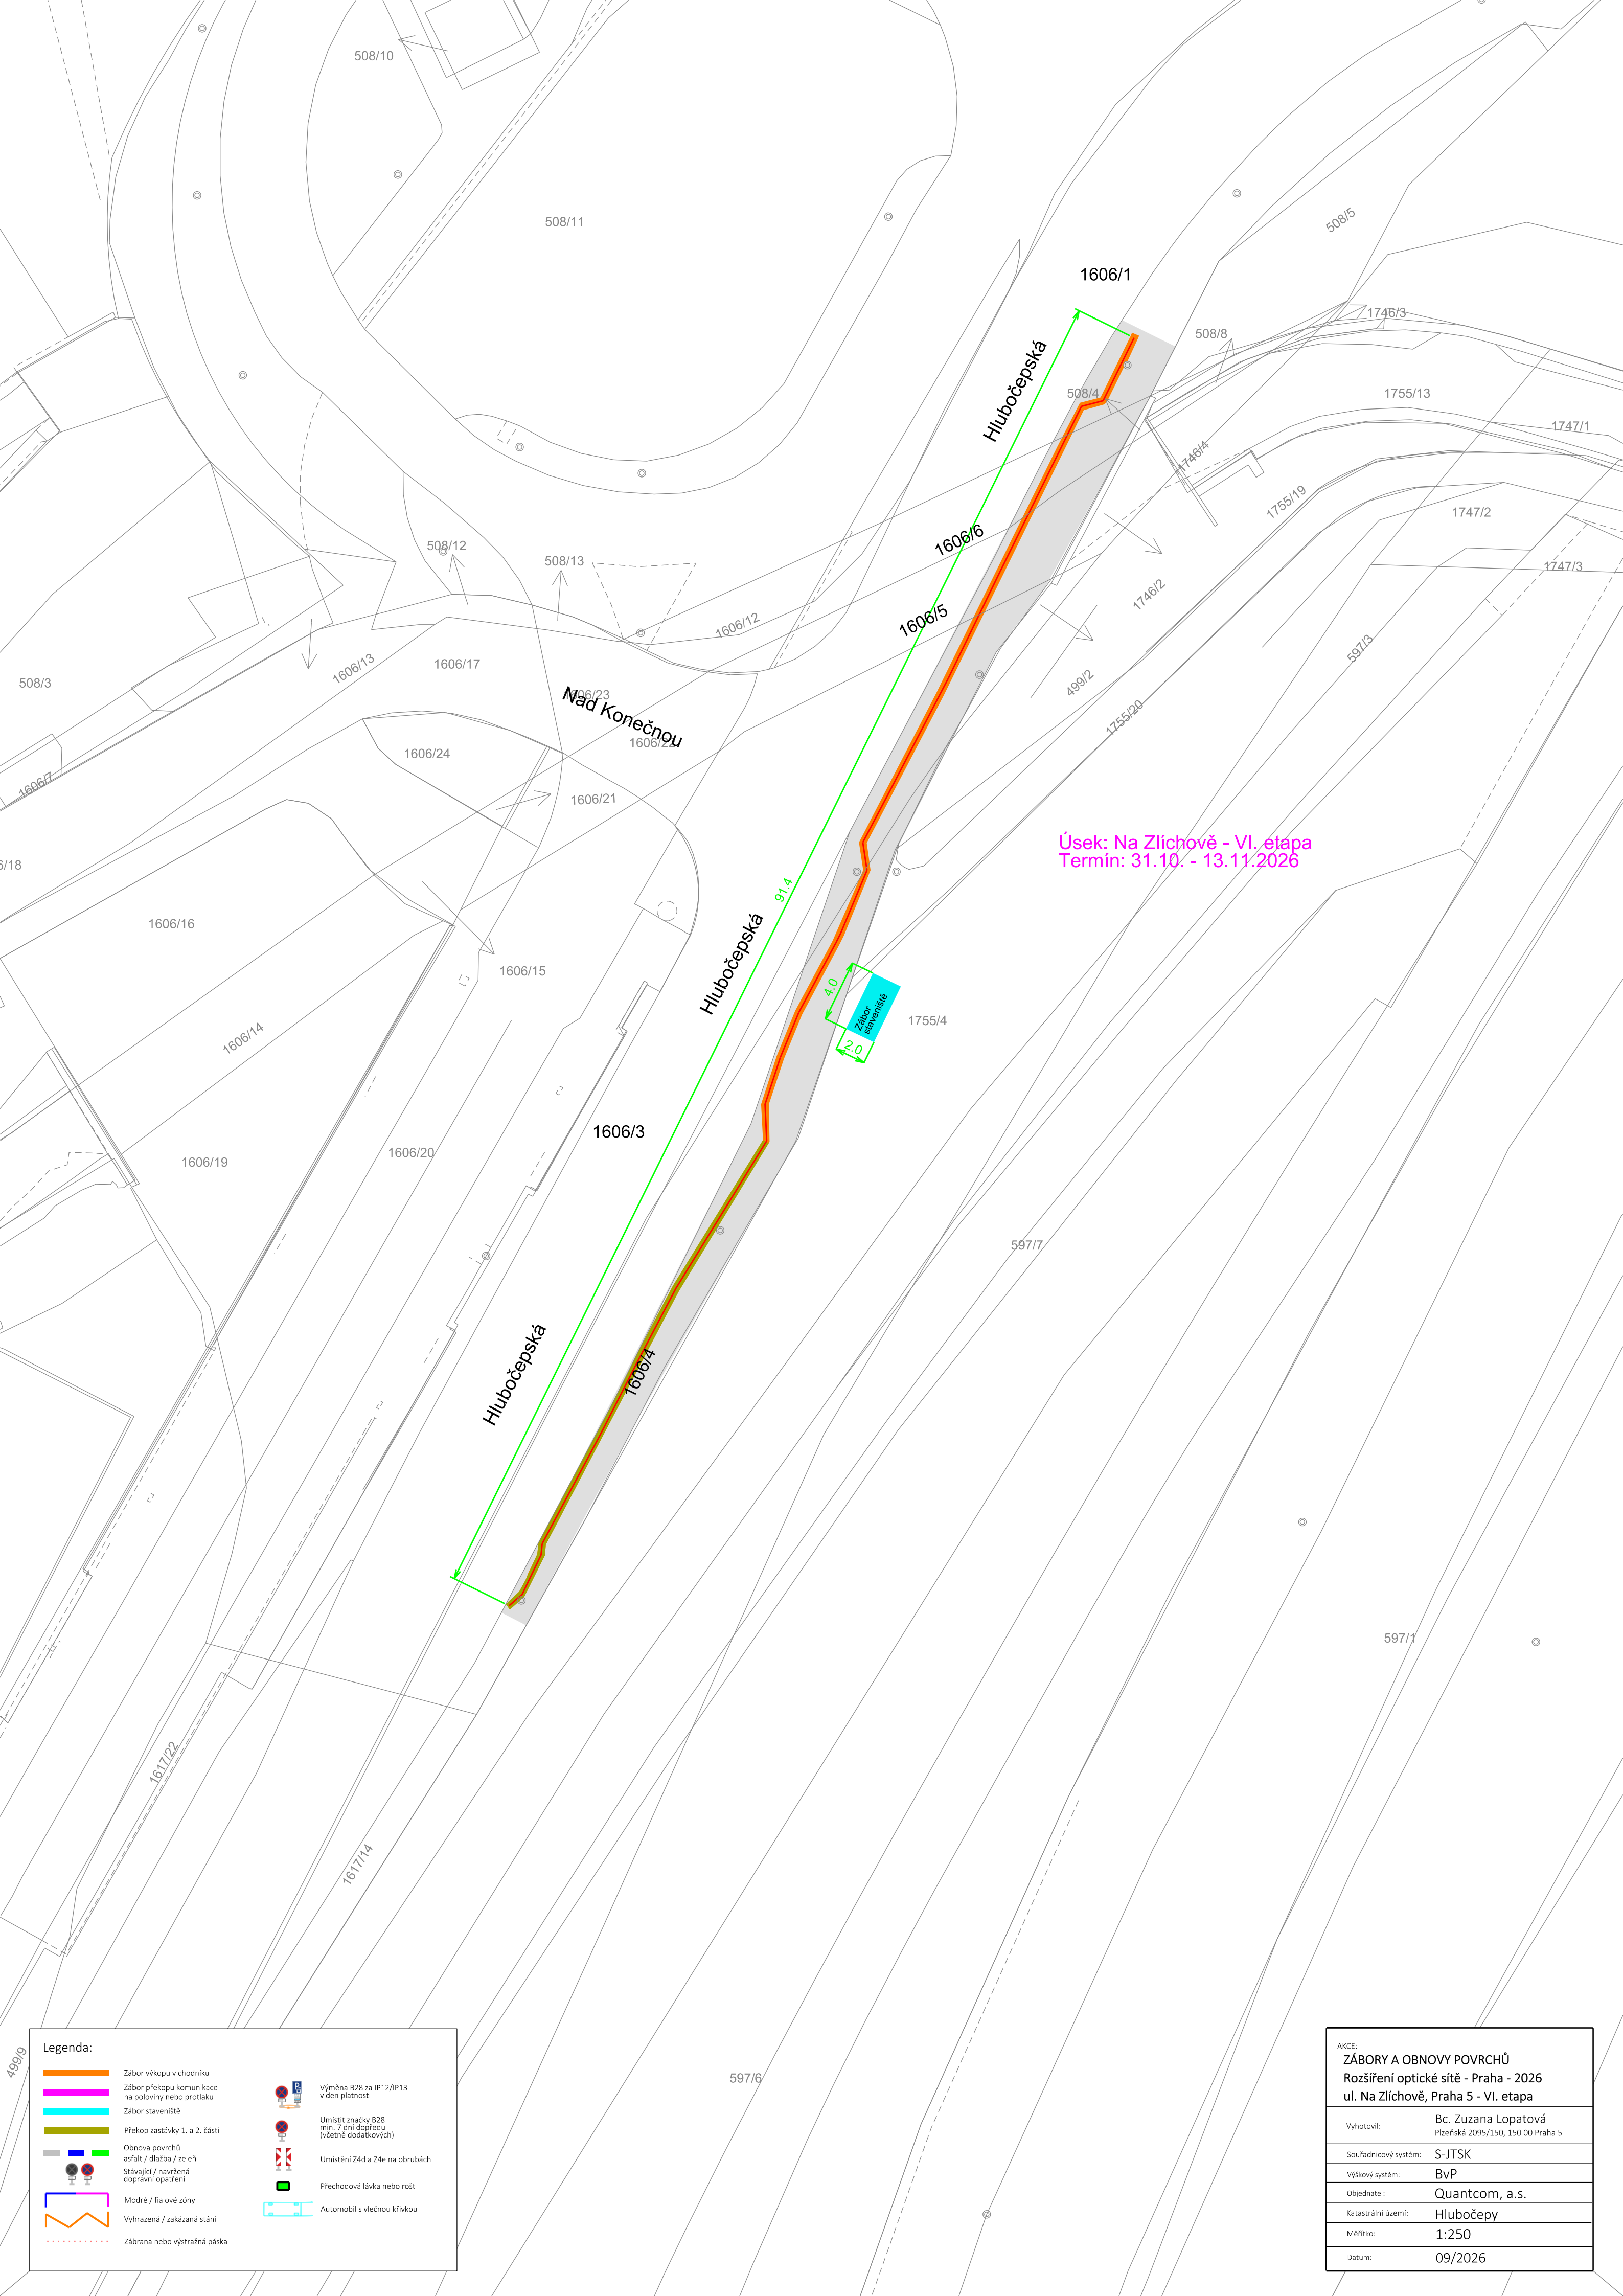

Legenda:

	Zábor výkopu v chodniku		Výměna B28 za IP12/IP13 v den platnosti
	Zábor přepěku komunikace na poloviny nebo protlaku		Umístění značky B28 min. 7 dní dopředu (včetně dodatkových)
	Zábor staveniště		Umístění Z4d a Z4e na obrubách
	Překop zastávky 1. a 2. části		Přechodová lávka nebo rošt
	Obnova poruchů asfalt / dlažba / zeleň		Automobil s vlečnou křivkou
	Stávající / navržené dopravní opatření		
	Modré / fialové zóny		
	Vyhrazená / zakázaná stání		
	Zábrana nebo výstražná páska		

AKCE: ZÁBORY A OBNOVY POVRCHŮ Rozšíření optické sítě - Praha - 2026 ul. Na Zlíchově, Praha 5 - VI. etapa	
Vyhotovil:	Bc. Zuzana Lopatová Plzeňská 2095/150, 150 00 Praha 5
Souřadnicový systém:	S-JTSK
Výškový systém:	BVP
Objednatel:	Quantcom, a.s.
Katastrální území:	Hlubočepy
Měřítko:	1:250
Datum:	09/2026