


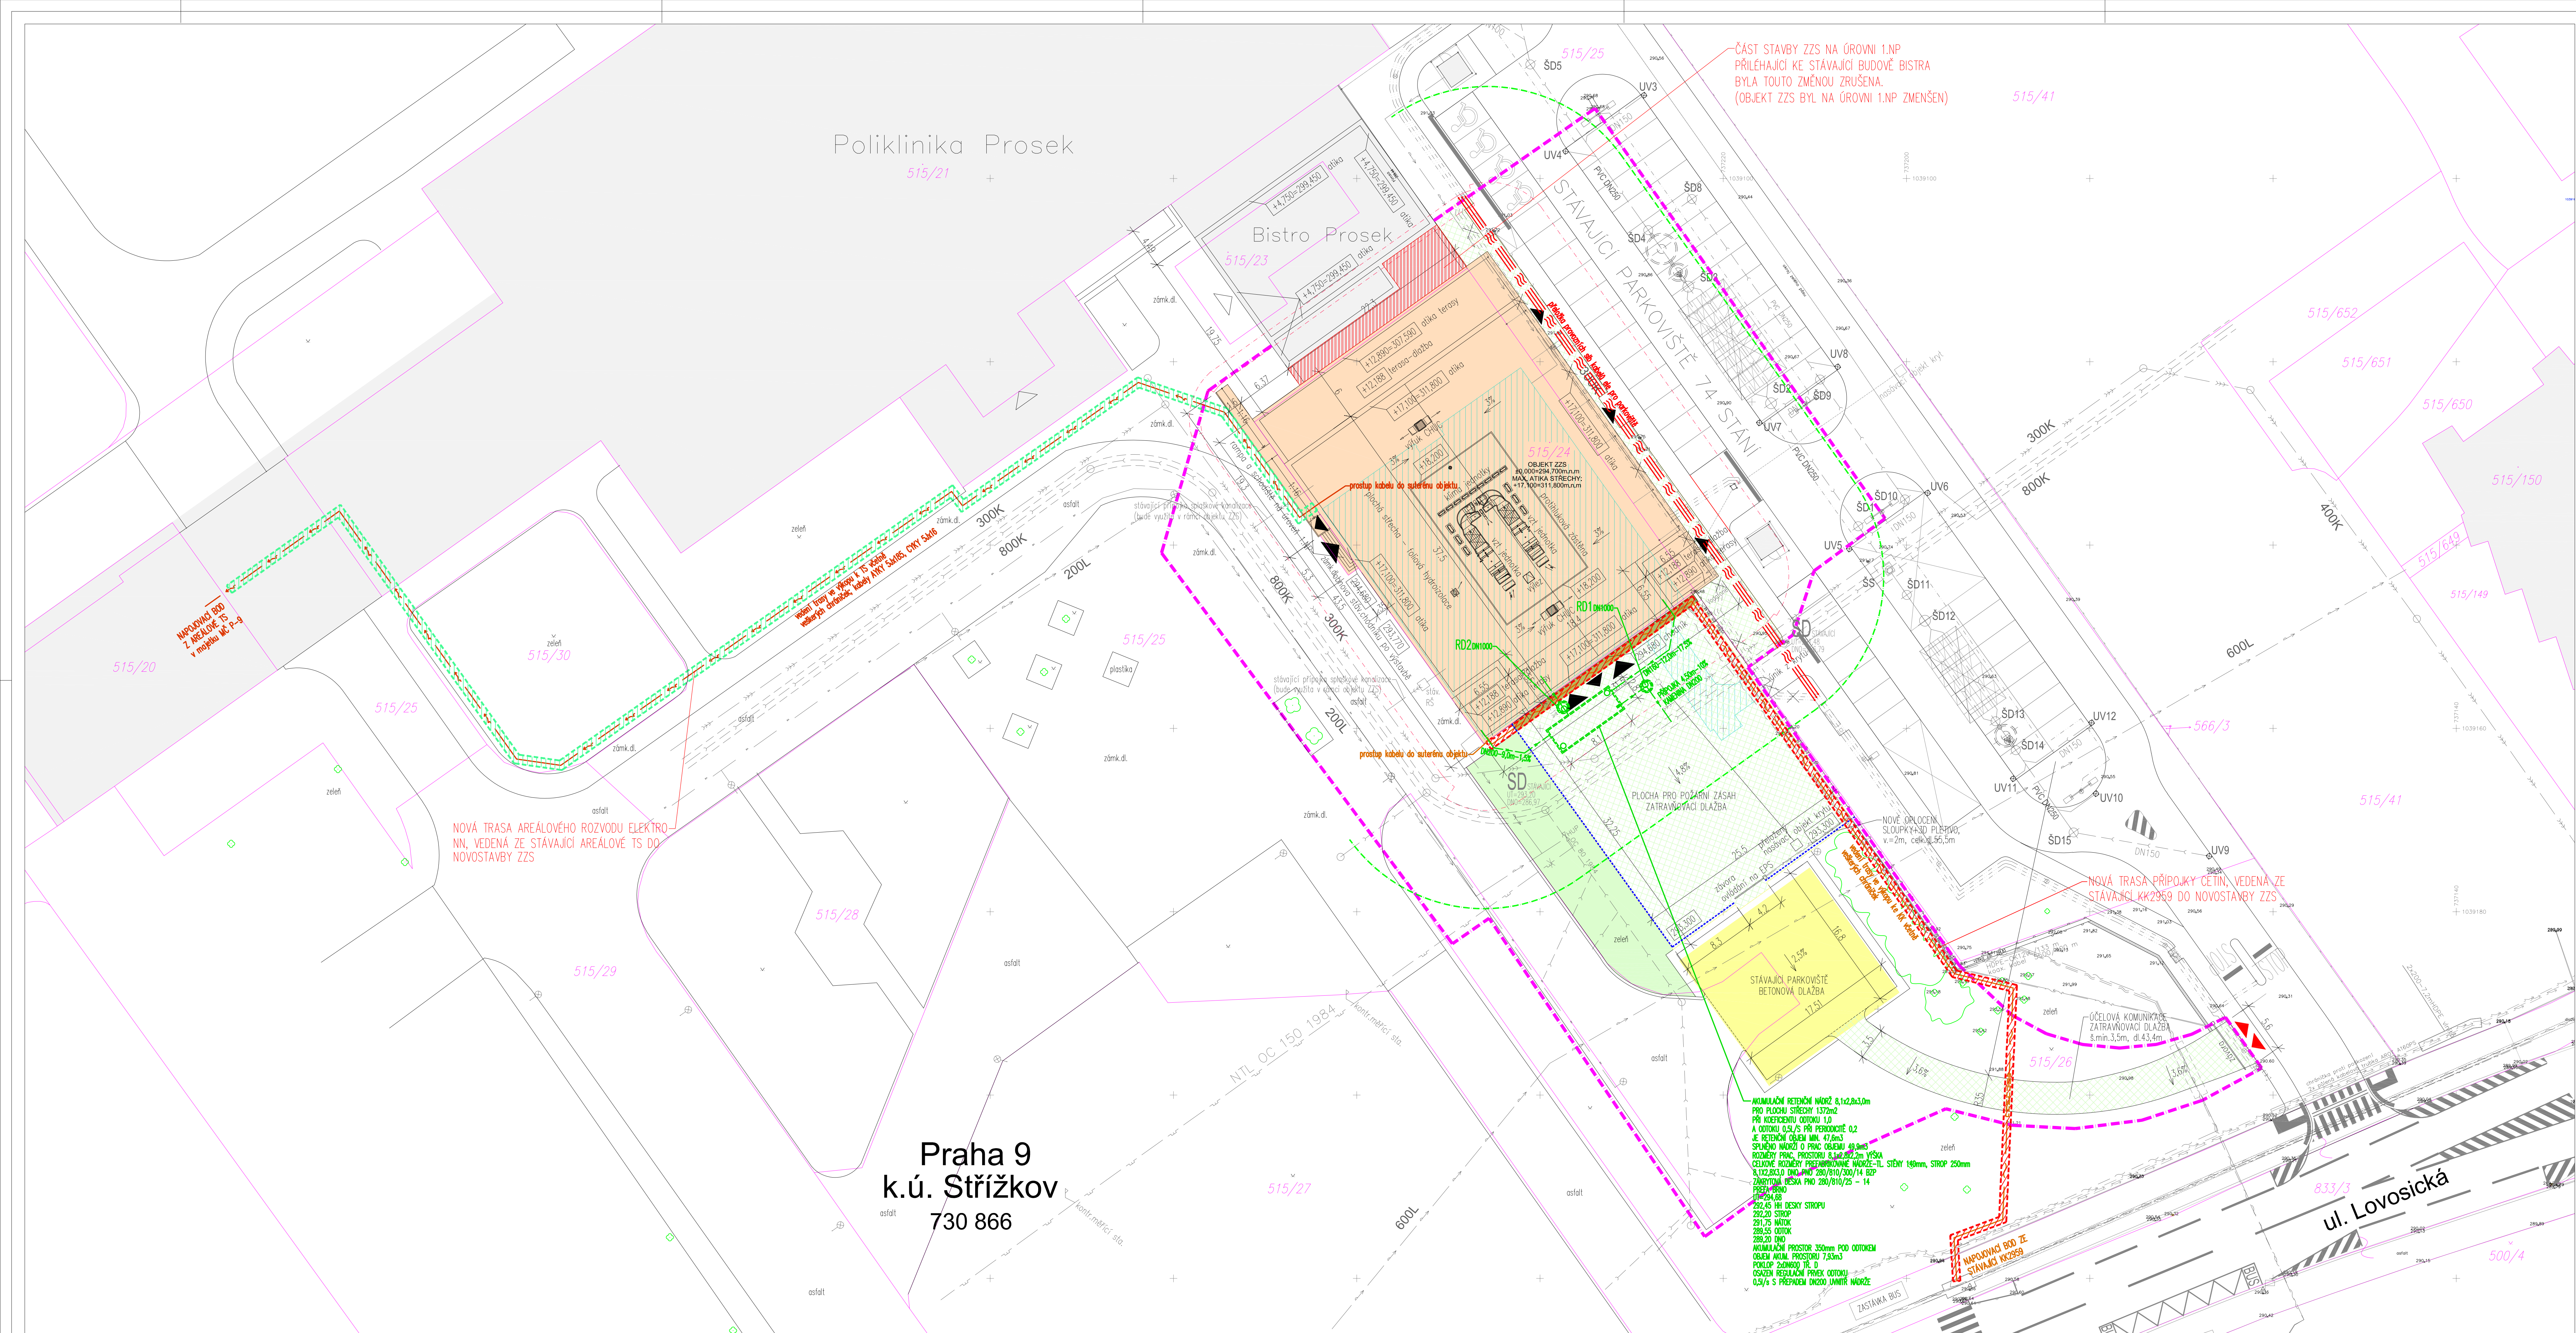

LEGENDA:

STAVAJÍCÍ OKOLNÍ OBEKTY

OBRYS A PLOCHA STAVAJÍCÍHO POZEMNÍHO KRYTÍ (BEZ ÚPRAV)

NAVRHOVANÝ OBEKT ZZS (ZDRAVOTNICKÁ ZÁCHRANNÁ SLUŽBA)

STAVAJÍCÍ POLOŽENÉ PLOCHY-PARKOVIŠTĚ BETONOVÁ DLAŽBA

NAVRHOVANÉ POLOŽENÉ PLOCHY ZATRAVŇOVACÍ BETONOVÁ DLAŽBA

NAVRHOVANÉ PLOCHY ROZKROUŽENÍ CHODNÝ-BETONOVÁ DLAŽBA

NAVRHOVANÁ (ORNOVÁ) ZELEN-TRAVNIK NA ROZKROUŽENÍ

NAVRHOVANÝ OBEKT - OBRYS FASÁDY NA ÚROVNI 1.NP AŽ 4.NP

NAVRHOVANÝ ROZSAH OPRACOVÁNÍ V RÁMCI STAVBY ZZS

NAVRHOVANÉ VÝŠKY

NAVRHOVANÉ VÝŠKY OBEKTŮ S POŘÍSEK

OZNAČENÍ NAVRHOVANÝCH VSTUPŮ A VÝZDŮ DO NAVRHOVANÉHO OBEKTU

HRANICE STAVBY-ROZSAH DOČASNÉHO ZABORU STAVENIŠTĚ V RÁMCI VÝŠKOVÝ OBEKTU ZZS

HRANICE PARCEL PŘEVZATÉ Z KATASTRÁLNÍ MAPY

VYMEZENÍ POČASNÉ NEZPŘÍČENÉHO PROSTORU PODLE ČÁSTI PŘBS

HRANICE ZAVLEČNÉ ČÁSTI (STAVAJÍCÍ KRYTÍ CO)

LEGENDA INŽENÝRSKÝCH SÍTÍ:

STAVAJÍCÍ ČISTOVÁ KANALIZACE (PKV a.s.) (převzatá od správce sítě)

STAVAJÍCÍ STOKA ŘEŠTAV KANALIZACE BOK (PKV a.s.) (převzatá od správce sítě)

STAVAJÍCÍ SPLAŠKOVÁ KANALIZACE (PKV a.s.) (převzatá od správce sítě)

STAVAJÍCÍ PLYNOVOD (PKV a.s.) (převzatá od správce sítě)

STAVAJÍCÍ KABELY SLABOPROUDU NN DO 10kV (PŘEŠ a.s.) (převzatá od správce sítě)

STAVAJÍCÍ KABELY SLABOPROUDU VN DO 220kV (PŘEŠ a.s.) (převzatá od správce sítě)

STAVAJÍCÍ SLABOPROUDÉ KABELY - PODZEMNÍ VEDENÍ (převzatá od správce sítě)

STAVAJÍCÍ ELEKTROVODY PARKOVIŠTĚ - OSVĚTLENÍ

STAVAJÍCÍ KABELY-VÝŠKOVÉ OSVĚTLENÍ (převzatá od správce sítě)

STAVAJÍCÍ RUŠENÁ TRASA SLB KABELŮ

Zaměření stávajícího stavu území:

290.50 STAVAJÍCÍ VÝŠKOPIS (Bv) DLE GEO. ZAMĚŘENÍ

515/25 PARCELNÍ ČÍSLO PŘEVZATÉ Z KATASTRU NEJMOTIVIT

515/25 ZNAČKY PŘBS

POVRCHOVÉ ZNAKY KANALIZACE

POVRCHOVÉ ZNAKY PLYNU

POVRCHOVÉ ZNAKY VODY

OSTATNÍ POVRCHOVÉ ZNAKY BEZ ROZLIŠENÍ DRUHU

STAVAJÍCÍ STOLŽARY VĚKOVÉHO OSVĚTLENÍ S POŘÍSEK

STOKA, KEŘ GEODETIČNÝ ZAMĚŘENÝ

ČTYŘKOVÁ ST. JTSK (zastaralá trigonometrická síť nahrazená) S OZNAČENÍM SOUBRAVCE

Navrhované:

NAVRHOVANÁ ČISTOVÁ MŮRŮ A TRASY AREÁLOVÉ ČISTOVÉ KANALIZACE na parc. 515/25, 515/26 v k.ú. Střížkov

PŘELOŽENÍ STAVAJÍCÍCH PROVOZOVNÍCH SLB KABELŮ PRO PARKOVIŠTĚ d. 400-600m, na parc. 515/25 v k.ú. Střížkov

NOVÁ TRASA AREÁLOVÉHO ROZVODU ELE. NN, d. 140m, na parc. 515/20, 515/25, 515/29, 515/30 v k.ú. Střížkov

NOVÁ TRASA ČETIN, d. 120m, na parc. 833/3, 515/25, 515/26 v k.ú. Střížkov

Umístění inženýrských sítí mimo hranice stavby:

KRATKOPROSTÝ DOČASNÝ ZABOR ZA ÚČELEM PROVEDENÍ NOVÝCH KABELOVÝCH PROVOZOVNÍCH A AREÁLOVÝCH TRASOVANÍ DO NOVÉHO OBEKTU ZZS, DOČASNÉ PARCELY: 515/25, 515/26, 515/29, 515/30 v k.ú. Střížkov

KRATKOPROSTÝ DOČASNÝ ZABOR ZA ÚČELEM PROVEDENÍ NOVÉ TRASY KABELŮ SLB ČETIN, DOČASNÉ PARCELY: 515/25, 515/26 v k.ú. Střížkov

OBEČNÉ POZNÁMKY:

- GEODETICKÉ POLOHOVNÉ A VÝŠKOVÉ ZAMĚŘENÍ DOČASNÝCH PROJEKTŮ VČETNĚ NEUJASŇENÍ OKOLÍ BYLO PROVEDENO V 09/2018 FIRMOU ALES STŘÍŽKOV-GEODETICKÉ PRÁCE, Adresa: 1391, 251 01 Řečkov, BYLO ZMĚŇOVANO V SOUBAŽNOSTECH SYSTÉMU S-JTSK, VÝŠKOVÝ SYSTÉM Bv.
- GEODETICKÉ ZAMĚŘENÍ A VÝPOČET STAVAJÍCÍCH ROZVODOVÝCH SÍTÍ V ŘEŠENÉ ÚZEMÍ NEBYLO PROVEDENO, NEJBLÍŽŠÍ JDE BYLI PŘEDATY Z PÁPŘOVÝCH A DOPLAČENÍ POKRYTÍ DO KONTAKTŮ SPRÁVČI SÍTÍ.
- VĚŠENÍ ČIŠTĚNÍ ČIŠTĚNÍ FIRM, POVRCHOVÉ ZNAKY INŽENÝRSKÝCH SÍTÍ, JESU ZAMĚŘENY V BĚTO KORDINÁČNÍ SÍTĚ STAVBY.
- DLE ÚZEMNÍHO PLÁNU HL.N. PRÁHY (STAV KE DNI 21.6.2012) SE DOČASNÉ ROZSAHY NEVNOŠEJÍ V ÚZEMÍ PRAŽSKÉ PAMÁTKOVÉ REZERVAČE.
- SITUACE JE OVOUOVNÁ V METRECH.

±0,000=294,700 m n.m

ZDRAVOTNICKÁ ZÁCHRANNÁ SLUŽBA

K.ú. Střížkov, parcela 515/24

Městská část Praha 9, Solovická 124/14, 180 40 Praha 9

Ing. arch. Jaroslav Tomáš

Ing. Lukáš Mikovec

Ing. Martin Zavadný

Ing. Tomáš Zeman

Ing. Martin Zavadný

Tomáš Radl

JTSK

CNSB/Bov

Agile

Agile Consulting Engineers s.r.o.

Na Vyšňovské 4A, 180 08 Praha 8

Č.Ú. 180 08 Praha 8

TEL: +420 733 388 515

BOMART spol. s r.o.

PROJEKČNÍ KANCELÁŘ

CHRASTKOVSKÁ 14, TEL: +420 710 157

INTERNET: WWW.BOMART.CZ

E-MAIL: INFO@BOMART.CZ

BOMART spol. s r.o.

PROJEKČNÍ KANCELÁŘ

CHRASTKOVSKÁ 14, TEL: +420 710 157

INTERNET: WWW.BOMART.CZ

E-MAIL: INFO@BOMART.CZ

COORDINÁČNÍ SITUÁČNÍ VÝKRES

07/2026

1:250

C3

14x44