


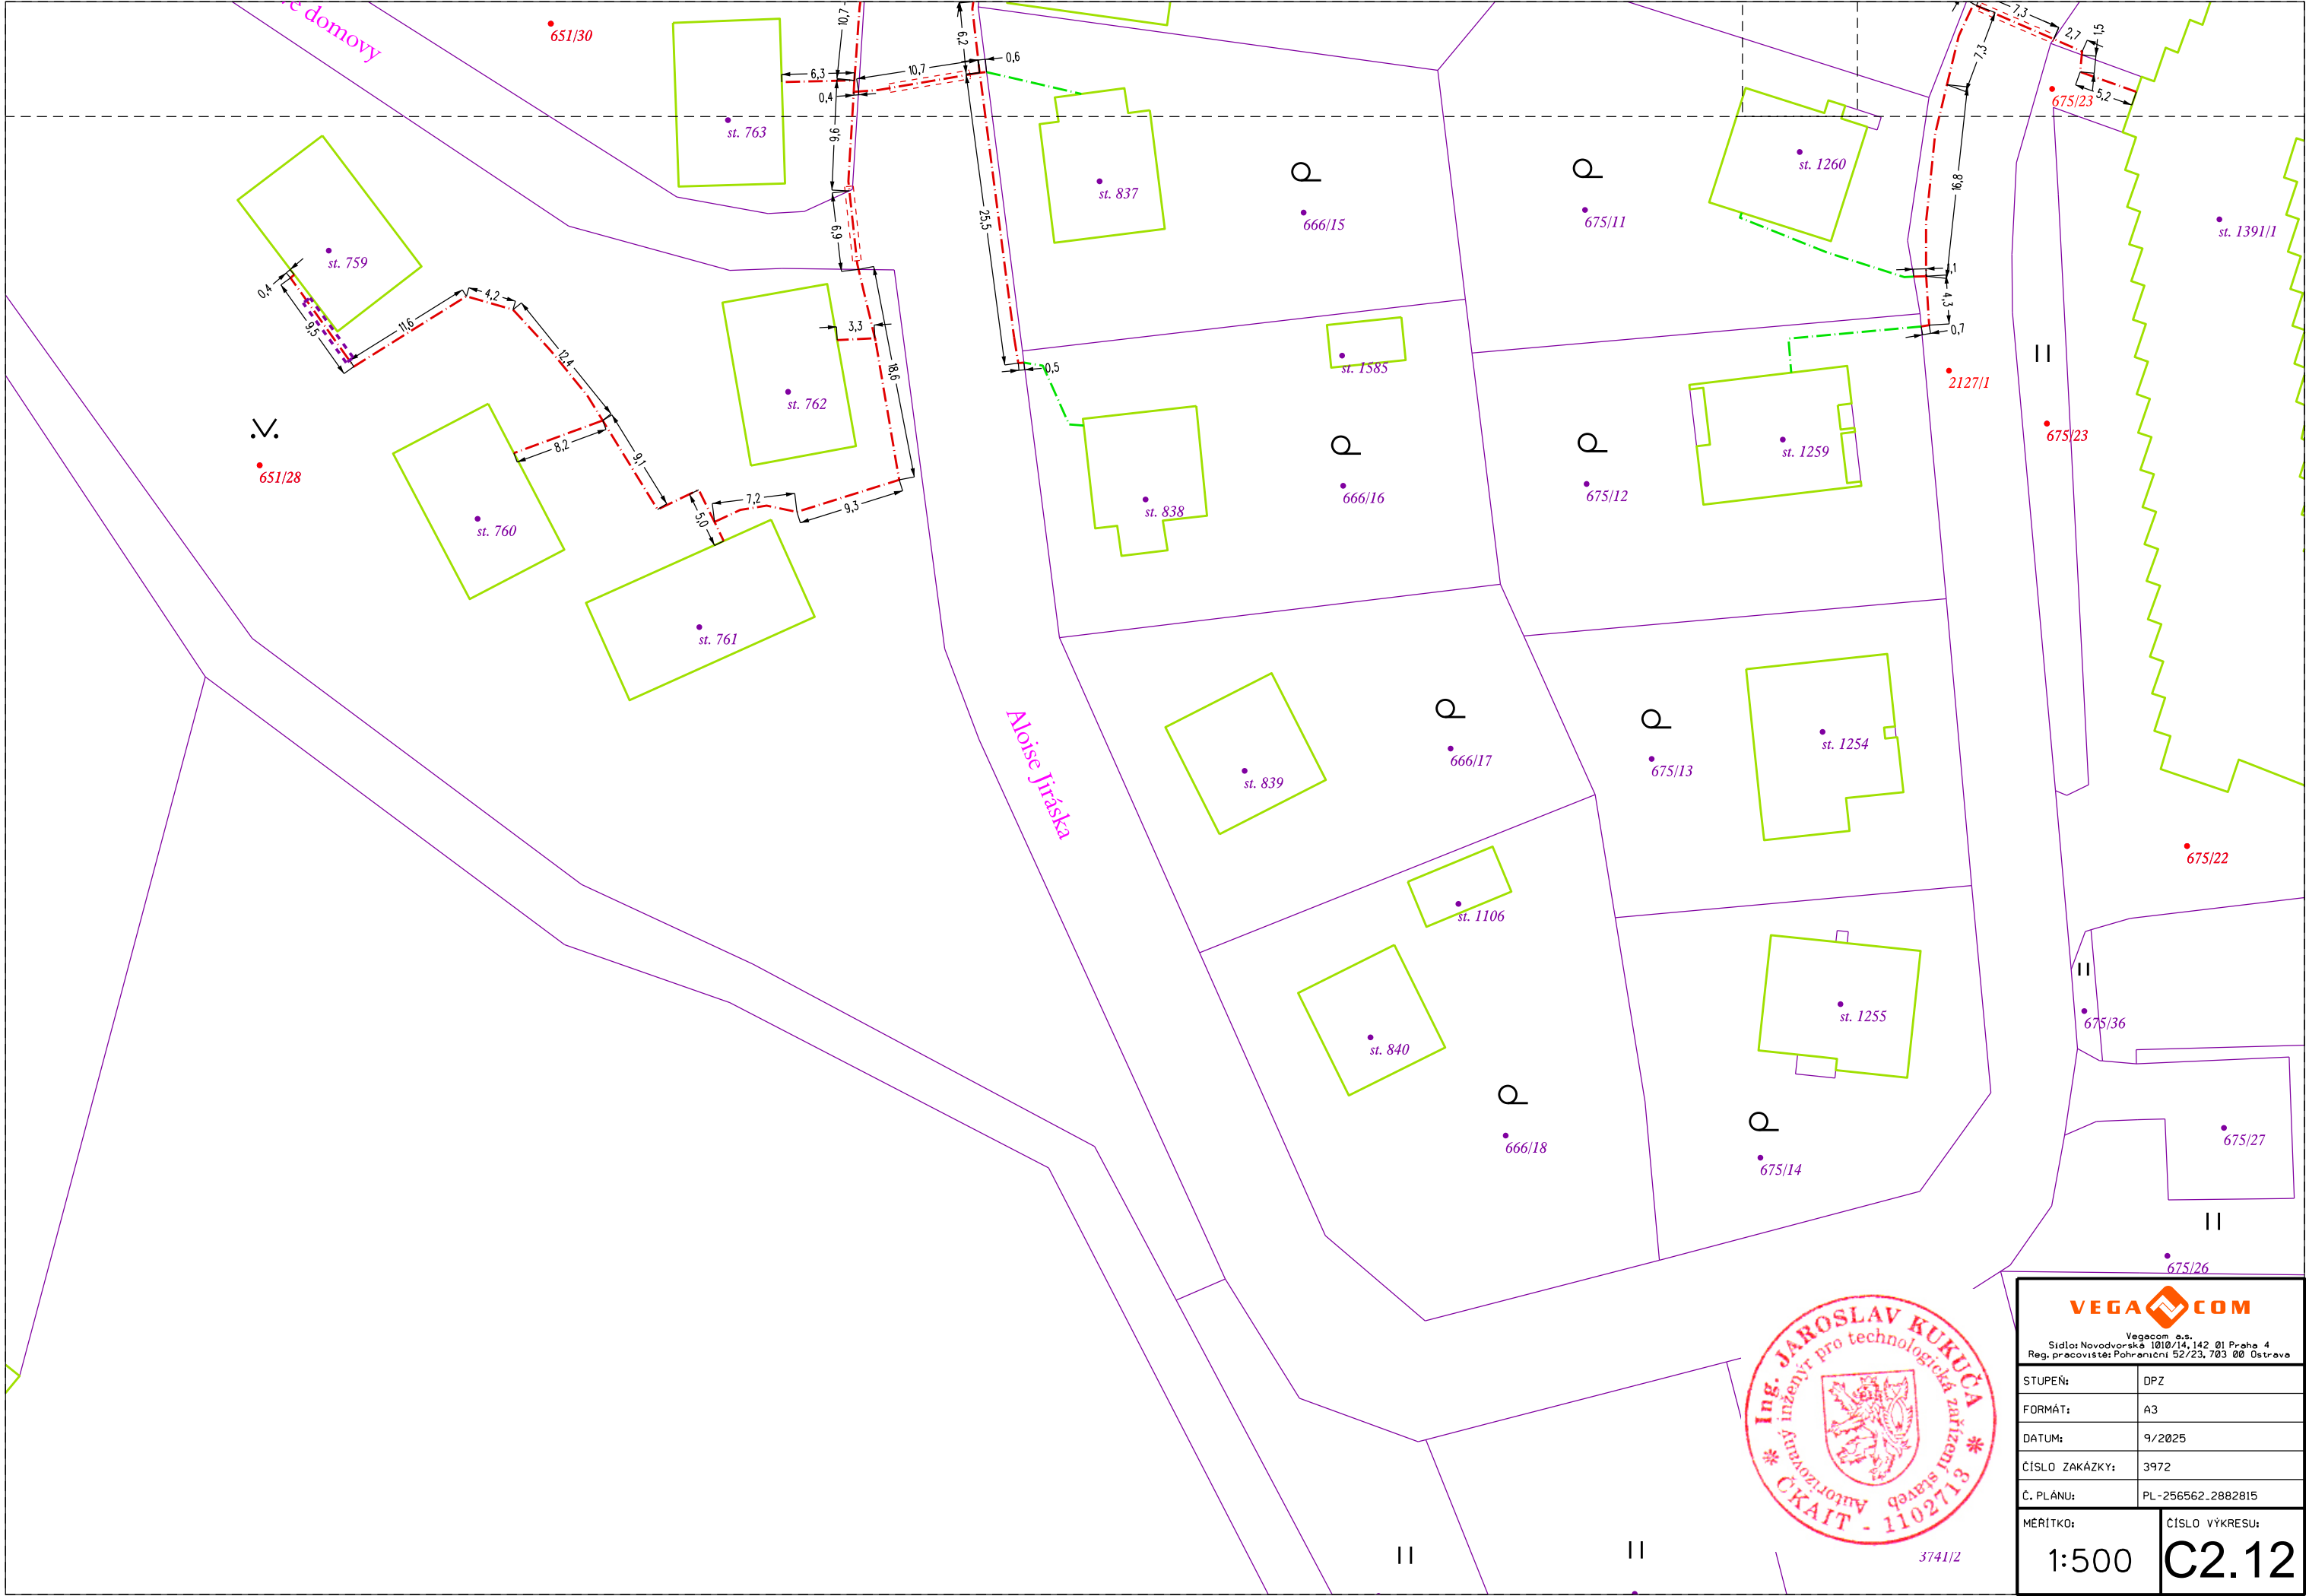

VEGA COM Vegacom s.r.o. Sídlo: Novodvorská 1010/14, 142 01 Praha 4 Reg. pracoviště: Pohraniční 52/23, 703 00 Ostrava	
STUPĚŇ:	DPZ
FORMÁT:	A3
DATUM:	9/2025
ČÍSLO ZAKÁZKY:	3972
Č. PLÁNU:	PL-256562.2882815
MĚŘÍTKO:	1:500
ČÍSLO VÝKRESU:	C2.12