


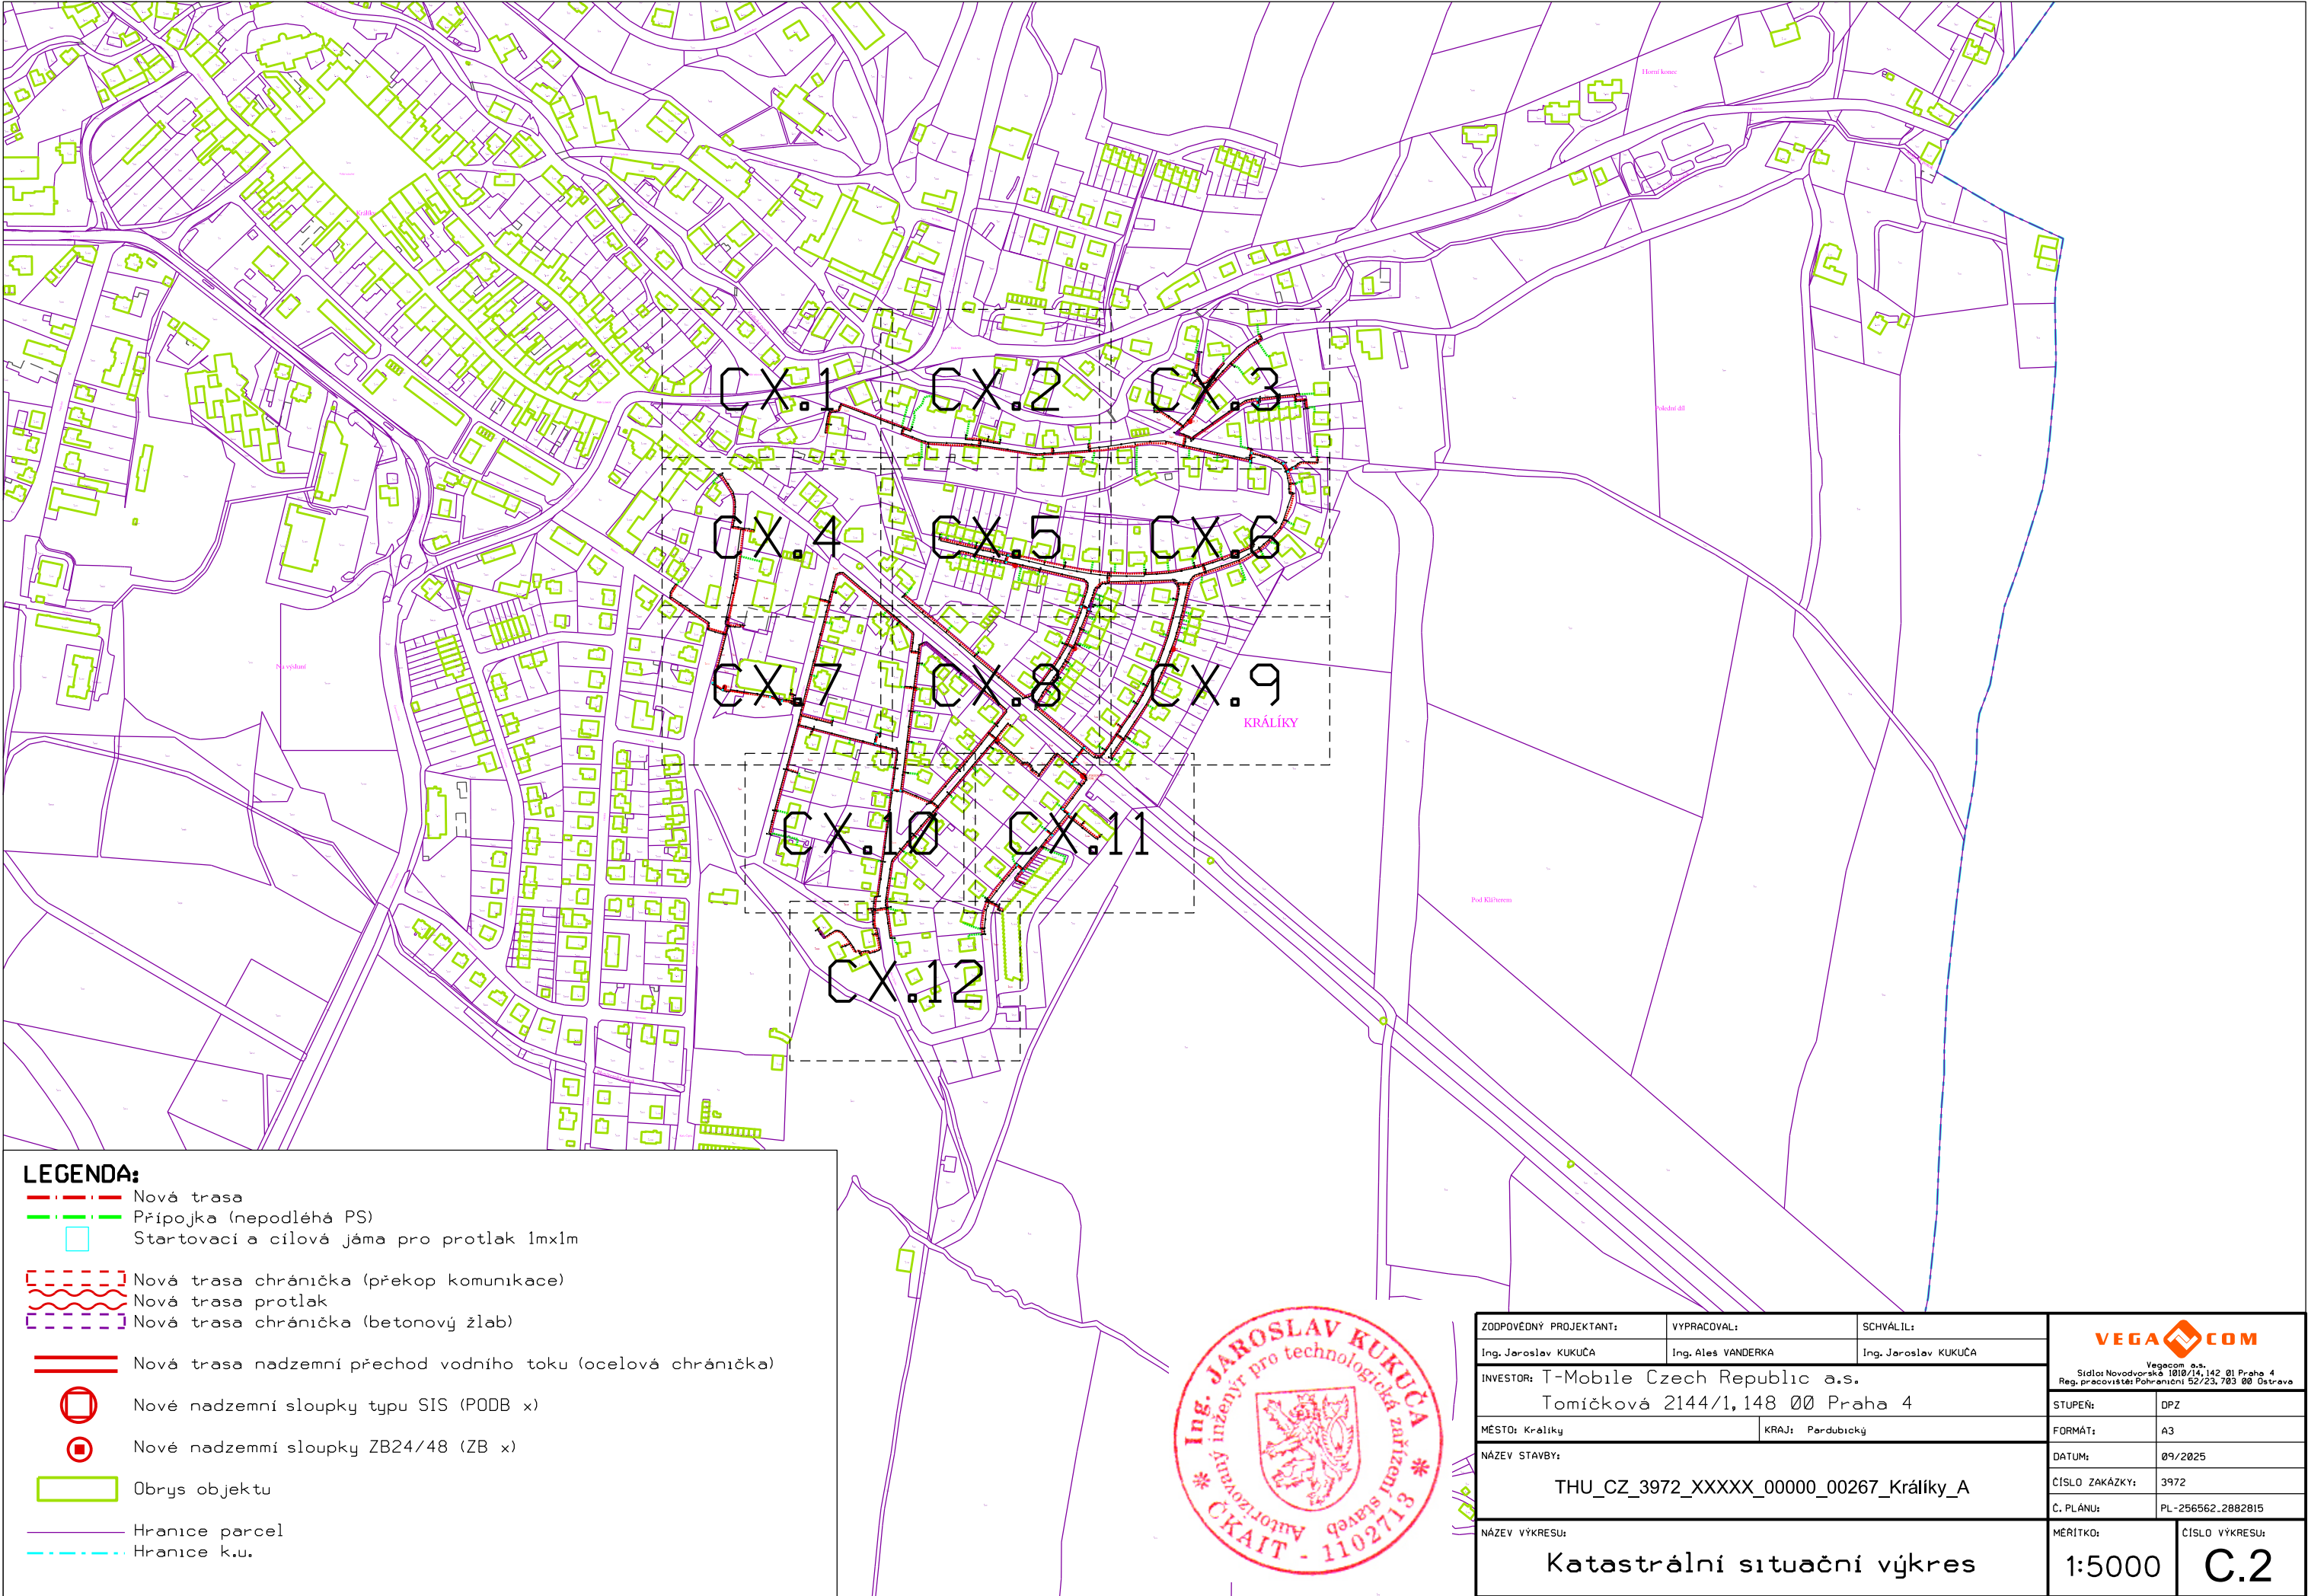

LEGENDA:

- Nová trasa
- Přípojka (nepodléhá PS)
- Startovací a cílová jáma pro protlak 1mx1m
- Nová trasa chránička (překop komunikace)
- Nová trasa protlak
- Nová trasa chránička (betonový žlab)
- Nová trasa nadzemní přechod vodního toku (ocelová chránička)
- Nové nadzemní sloupky typu SIS (PODB x)
- Nové nadzemní sloupky ZB24/48 (ZB x)
- Obrys objektu
- Hranice parcel
- Hranice k.u.



ZODPOVĚDNÝ PROJEKTANT:	VYPRACOVAL:	SCHVÁLIL:	<div>VEGA COM</div> <div><small>Vegacom a.s.</small> Sídlo: Novodvorská 1010/14, 142 01 Praha 4 Reg. pracoviště: Pohraniční 52/23, 783 00 Ostrova</div>	
Ing. Jaroslav KUKUČA	Ing. Aleš VANDERKA	Ing. Jaroslav KUKUČA		
INVESTOR: T-Mobile Czech Republic a.s.			STUPEŇ:	DPZ
Tomičková 2144/1,148 00 Praha 4			FORMÁT:	A3
MĚSTO: Králíky		KRAJ: Pardubický	DATUM:	09/2025
NÁZEV STAVBY:			ČÍSLO ZAKÁZKY:	3972
THU_CZ_3972_XXXXX_00000_00267_Králíky_A			Č. PLÁNU:	PL-256562_2002015
NÁZEV VÝKRESU:			MĚRITKO:	ČÍSLO VÝKRESU:
Katastrální situační výkres			1:5000	C.2