



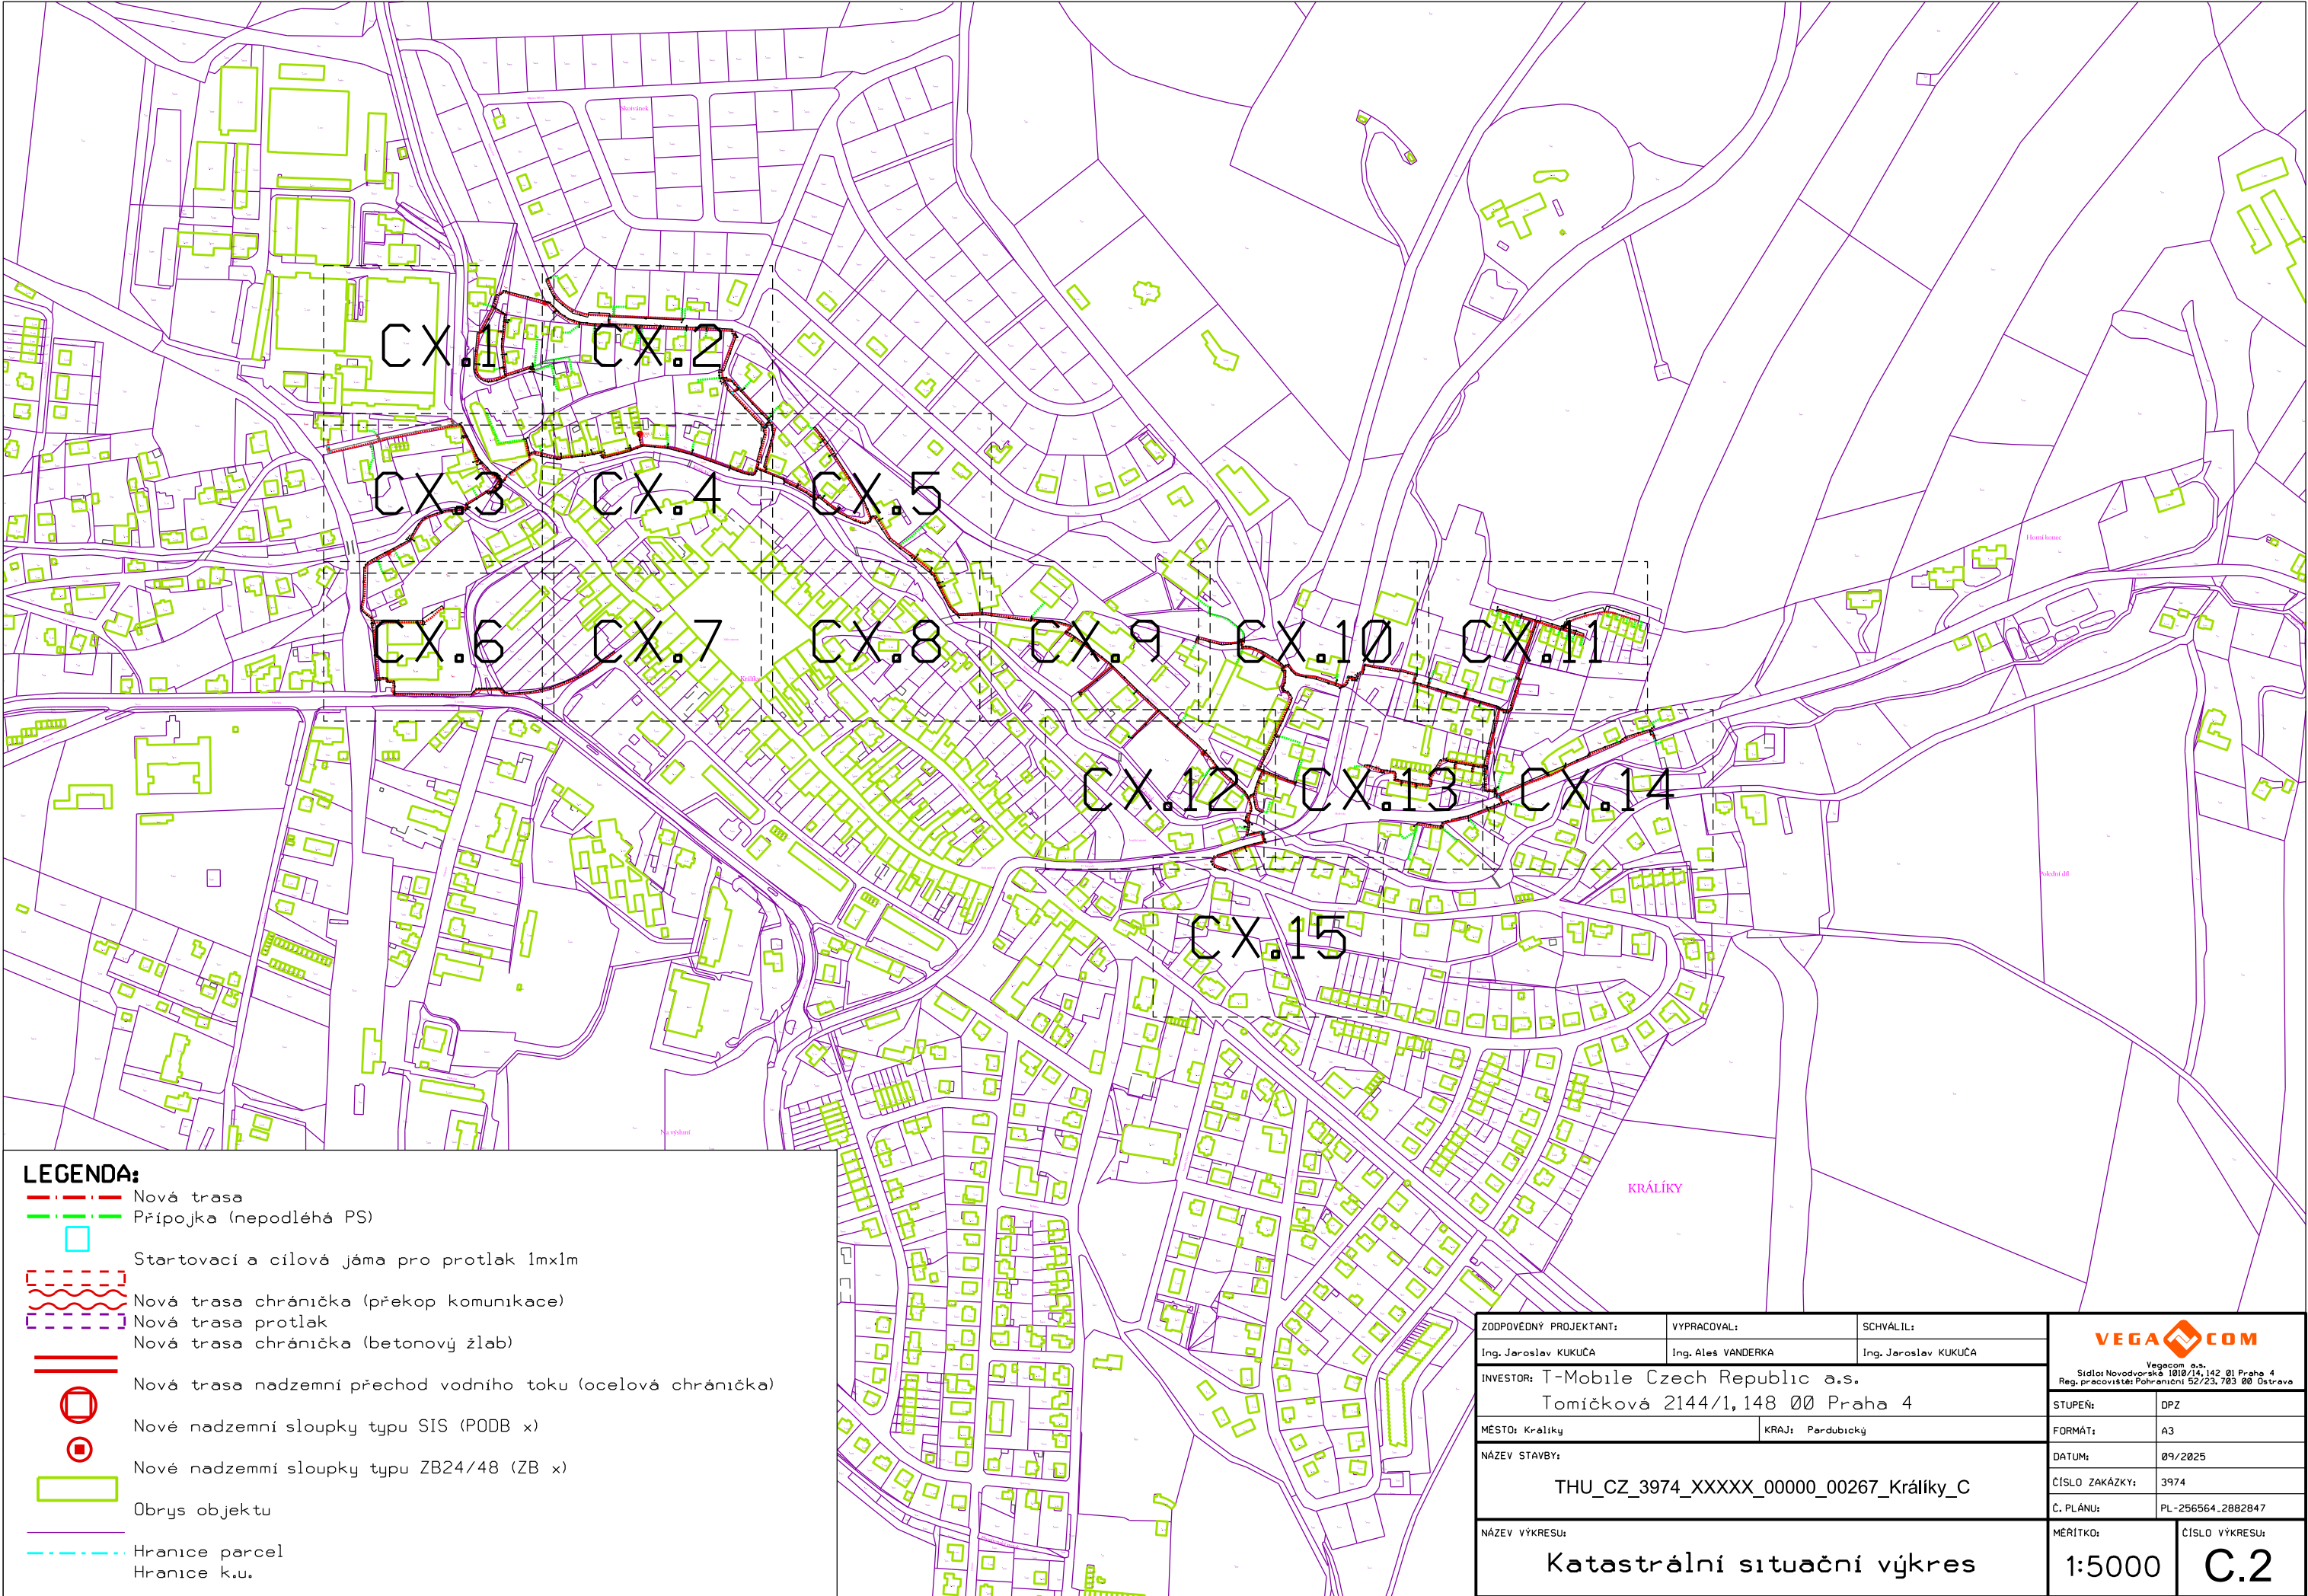

LEGENDA:


- Nová trasa
- Přípojka (nepodléhá PS)
- Startovací a cílová jáma pro protlak 1mx1m
- Nová trasa chránička (překop komunikace)
- Nová trasa protlak
- Nová trasa chránička (betonový žlab)
- Nová trasa nadzemní přechod vodního toku (ocelová chránička)
- Nové nadzemní sloupky typu SIS (PODB x)
- Nové nadzemní sloupky typu ZB24/48 (ZB x)
- Obrys objektu
- Hranice parcel
- Hranice k.u.

ZODPOVĚDNÝ PROJEKTANT:	VYPRACOVAL:	SCHVÁLIL:	VEGA COM Vegacom a.s. Sídlo: Novodvorská 1010/14, 142 01 Praha 4 Reg. pracoviště: Pohraniční 52/23, 783 00 Ostrova	
Ing. Jaroslav KUKUČA	Ing. Aleš VANDERKA	Ing. Jaroslav KUKUČA		
INVESTOR: T-Mobile Czech Republic a.s.			STUPEŇ:	DPZ
Tomičková 2144/1, 148 00 Praha 4			FORMÁT:	A3
MĚSTO: Králíky		KRAJ: Pardubický	DATUM:	09/2025
NÁZEV STAVBY:			ČÍSLO ZAKÁZKY:	3974
THU_CZ_3974_XXXXX_00000_00267_Králíky_C			Č. PLÁNU:	PL-256564_2882847
NÁZEV VÝKRESU:			MĚRITKO:	ČÍSLO VÝKRESU:
Katastrální situační výkres			1:5000	C.2

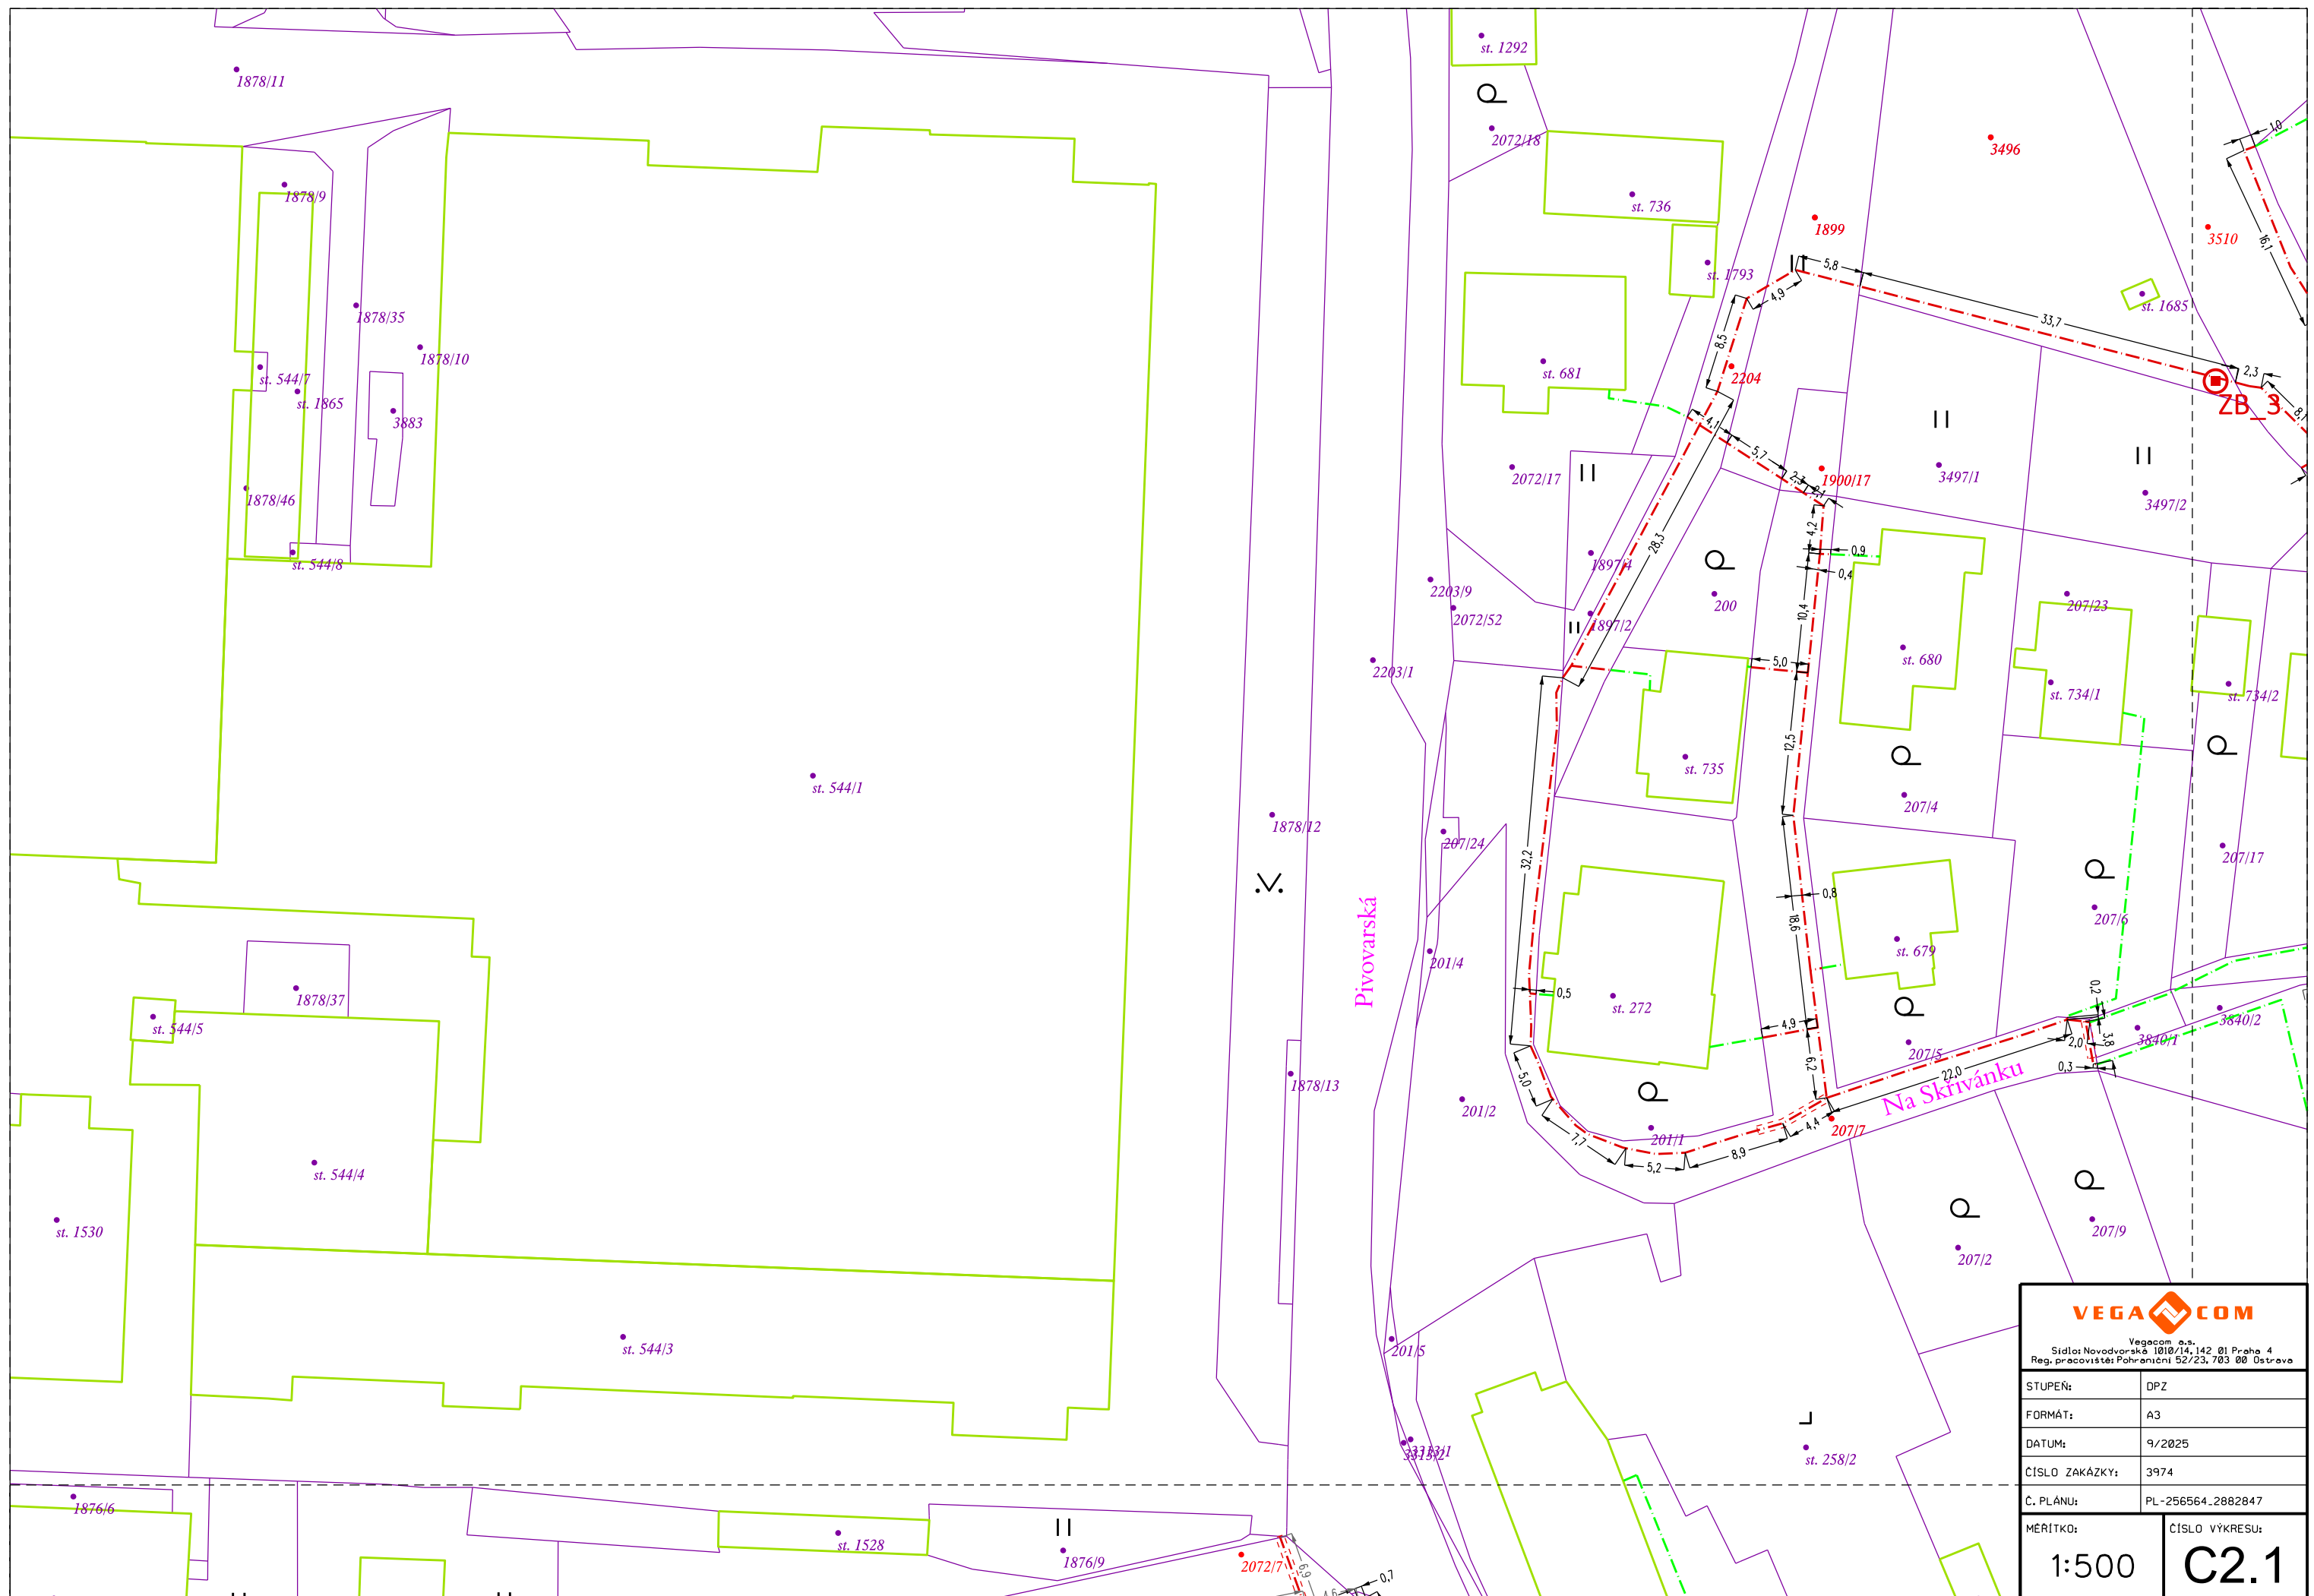

MĚŘÍTKO: 1:500	ČÍSLO VÝKRESU: C2.2
-------------------	-------------------------------




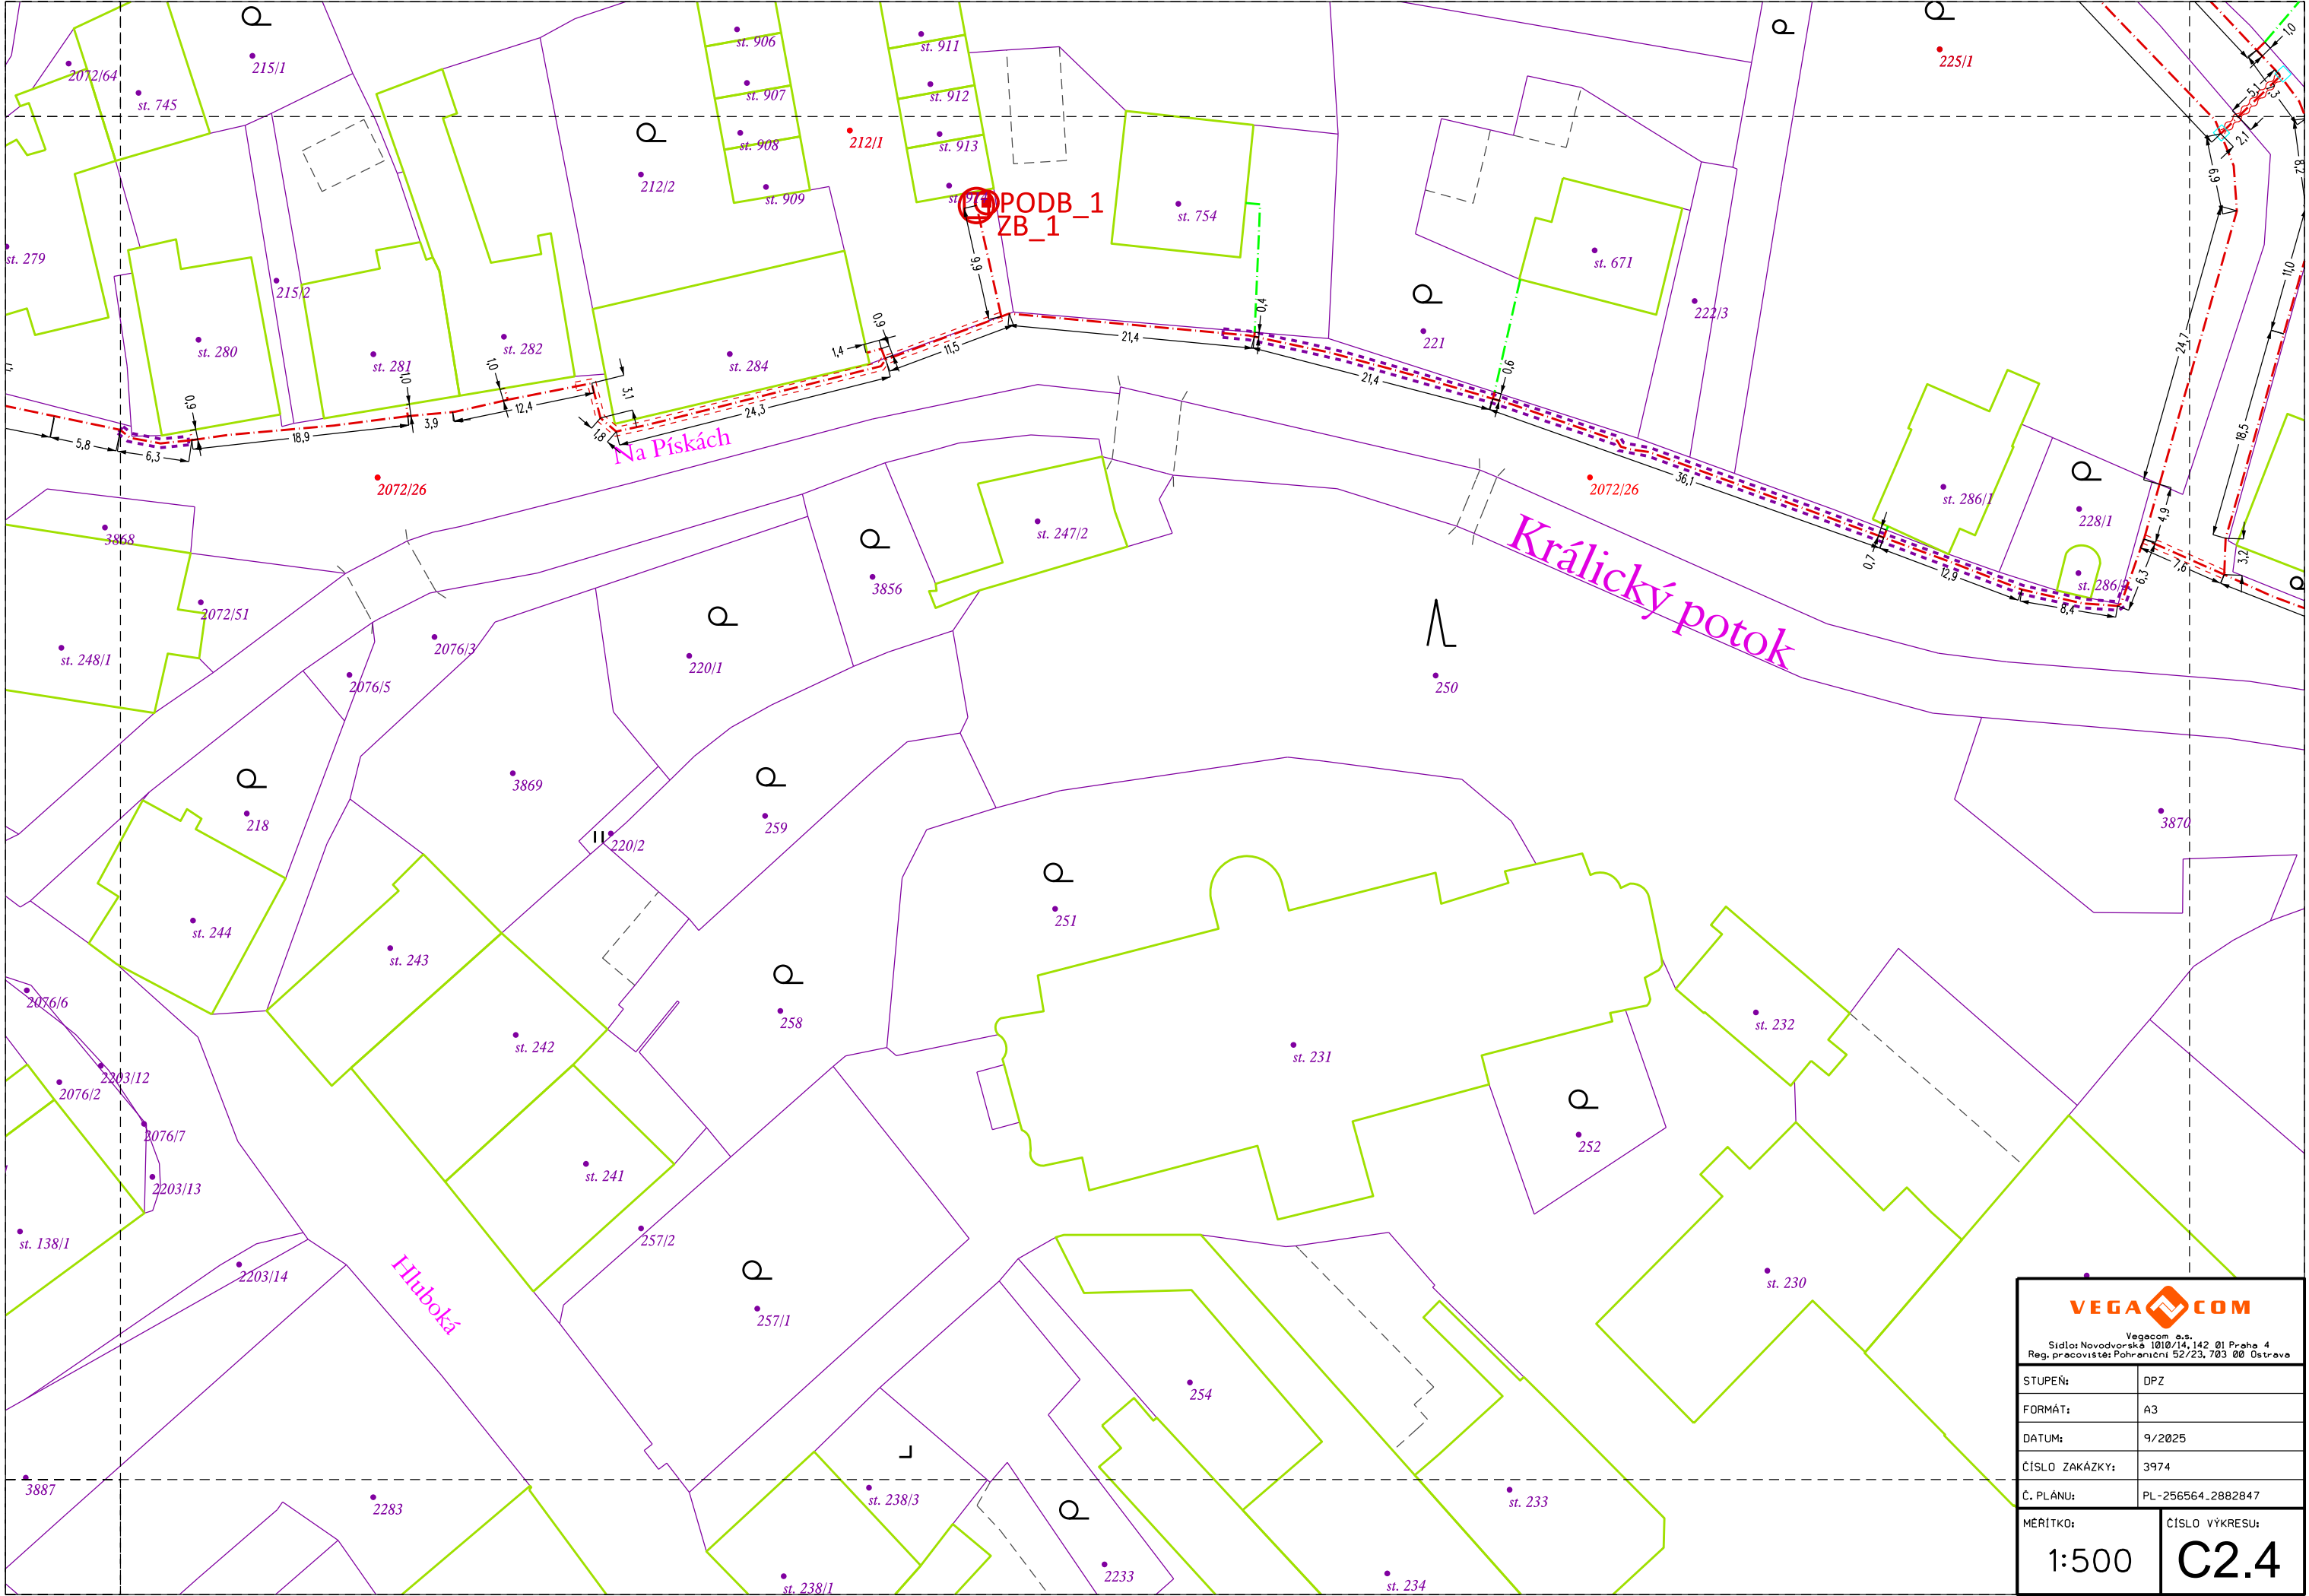




VegaCom a.s.
Sídlo: Novodvorská 1010/14, 142 01 Praha 4
Reg. pracoviště: Pohraniční 52/23, 703 00 Ostrava


STUPEŇ:	DPZ
FORMÁT:	A3
DATUM:	9/2025
ČÍSLO ZAKÁZKY:	3974
Č. PLÁNU:	PL-256564-2882847
MĚŘÍTKO:	1:500
ČÍSLO VÝKRESU:	C2.4

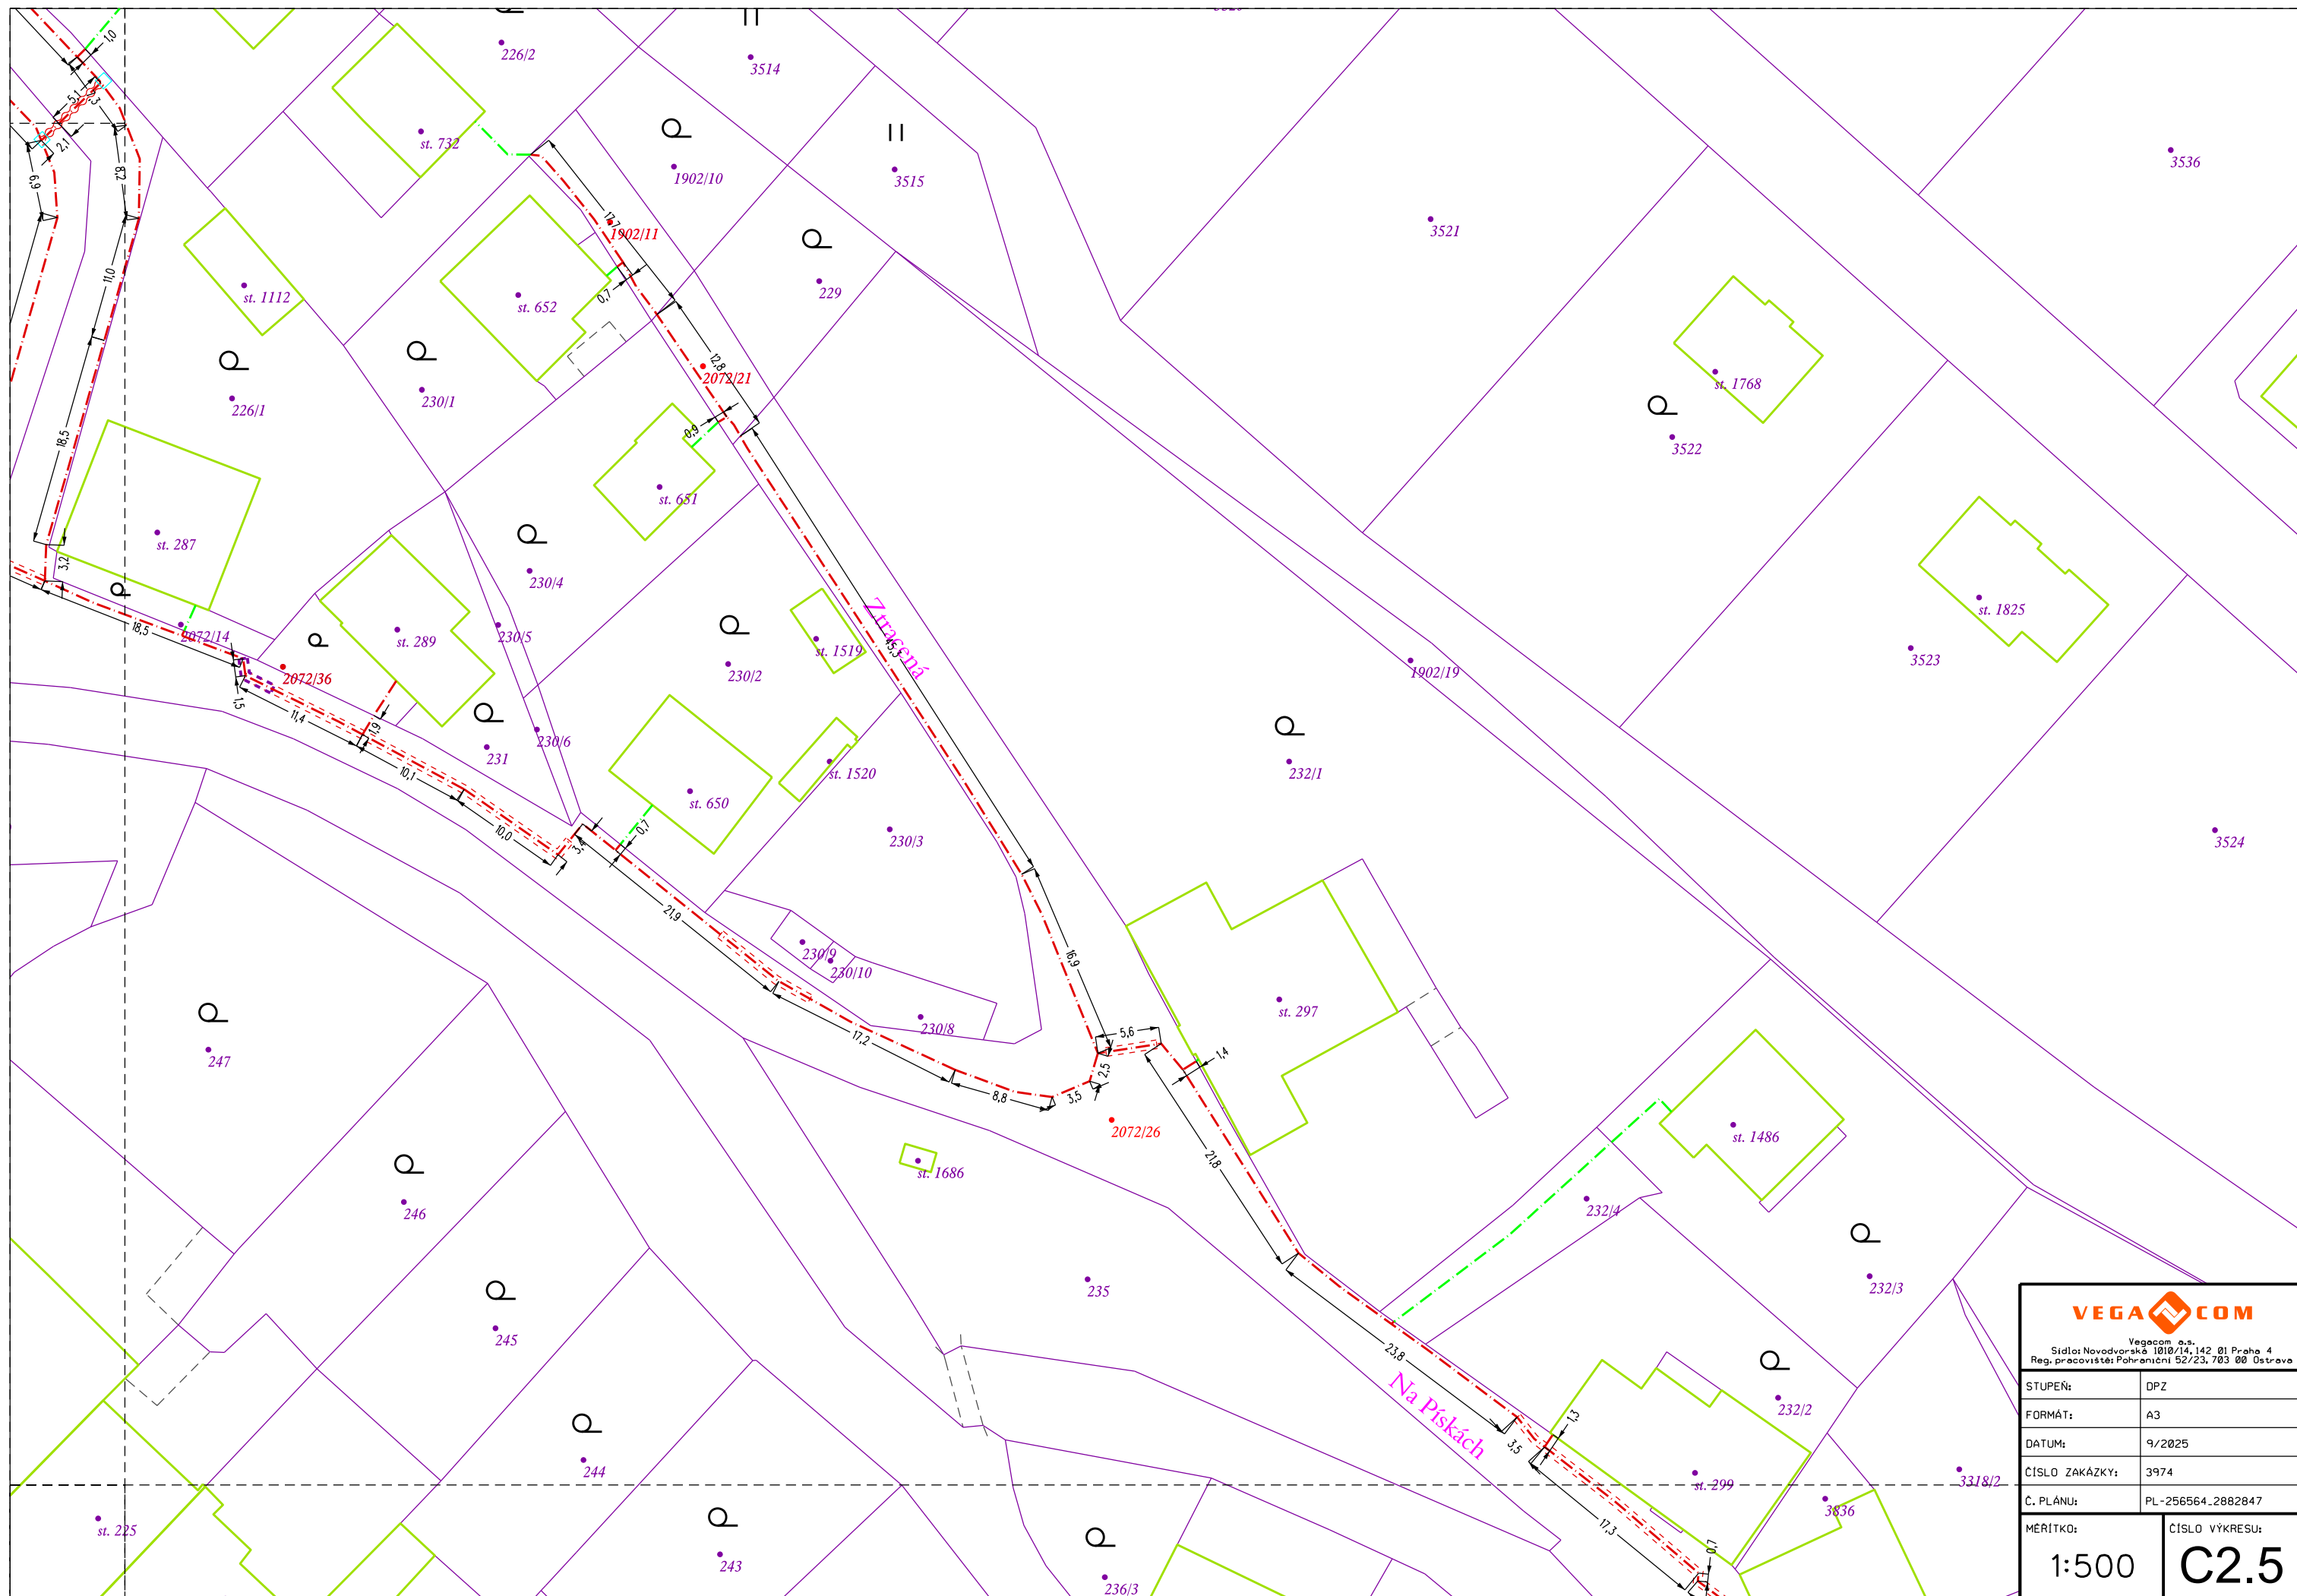


	
Vegecom a.s. Sídlo: Novodvorská 1010/14, 142 01 Praha 4 Reg. pracoviště: Pohraniční 52/23, 703 00 Ostrava	
STUPEŇ:	DPZ
FORMÁT:	A3
DATUM:	9/2025
ČÍSLO ZAKÁZKY:	3974
Č. PLÁNU:	PL-256564_2882847
MĚRÍTKO: 1:500	ČÍSLO VÝKRESU: C2.5

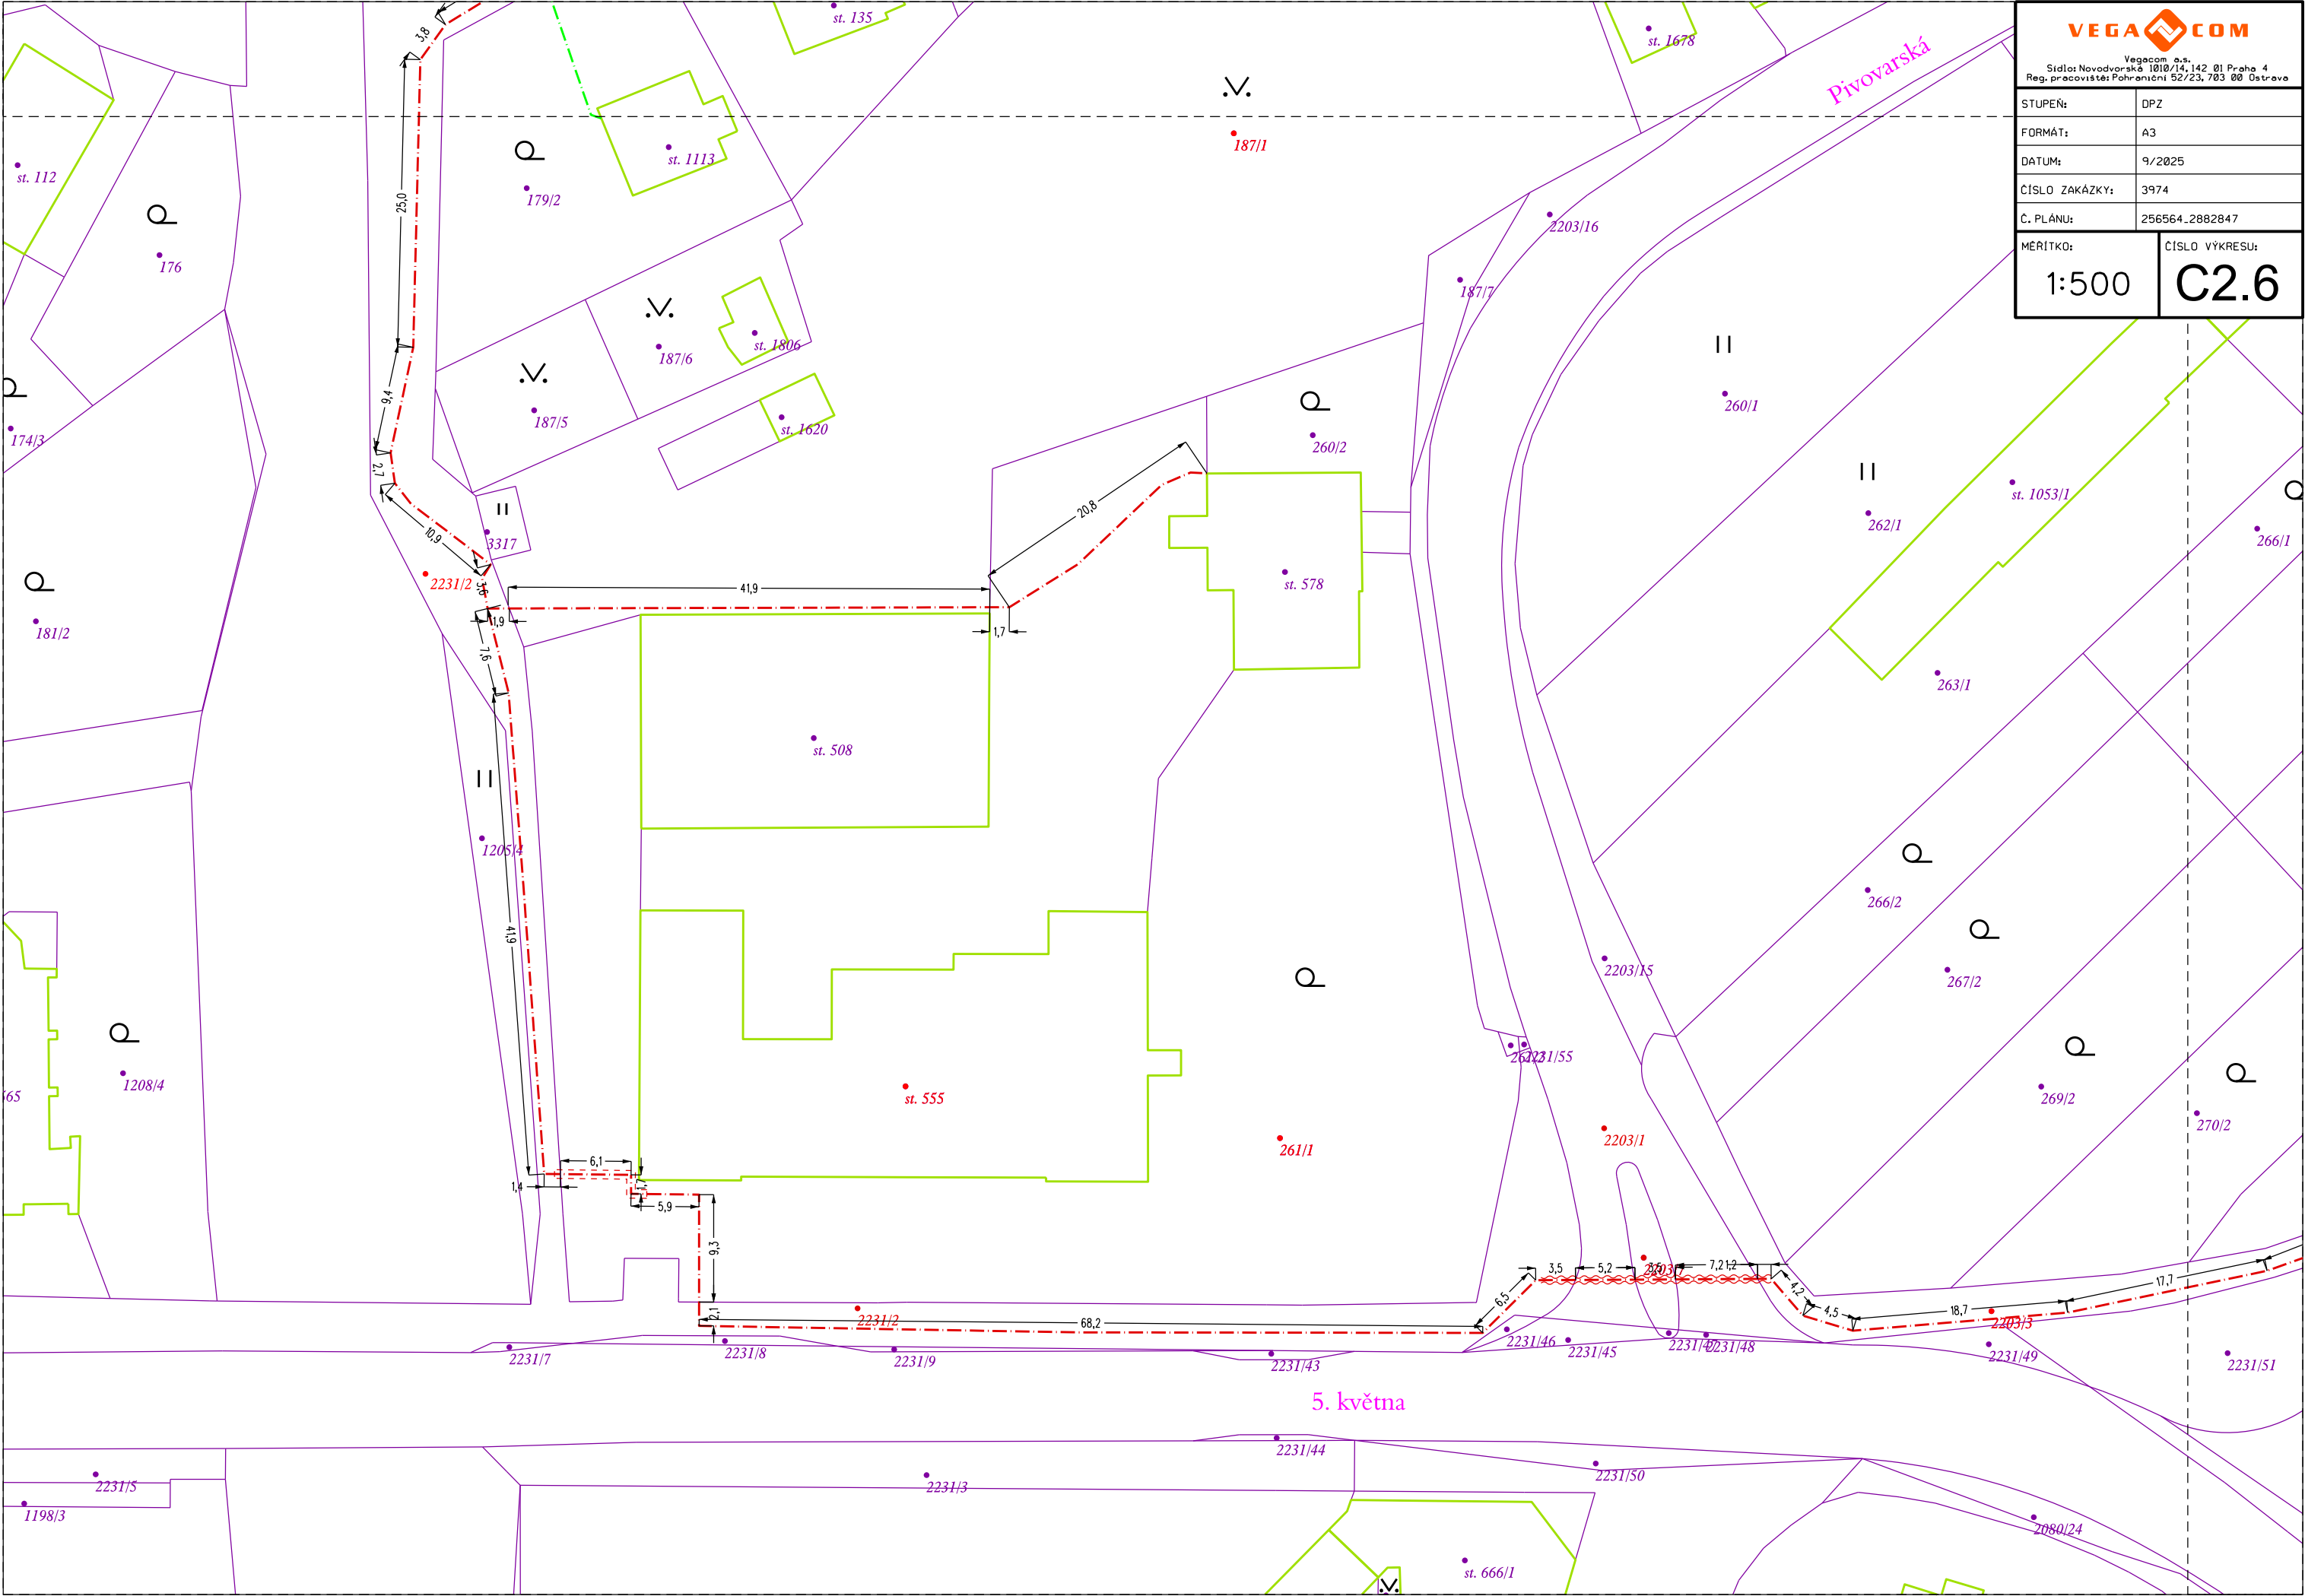


VEGA COM	
VegaCom a.s. Sídlo: Novodvorská 1010/14, 142 01 Praha 4 Reg. pracoviště: Pohraniční 52/23, 703 00 Ostrava	
STUPĚŇ:	DPZ
FORMÁT:	A3
DATUM:	9/2025
ČÍSLO ZAKÁZKY:	3974
C. PLÁNU:	256564_2882847
MĚRÍTKO:	1:500
ČÍSLO VÝKRESU:	C2.6

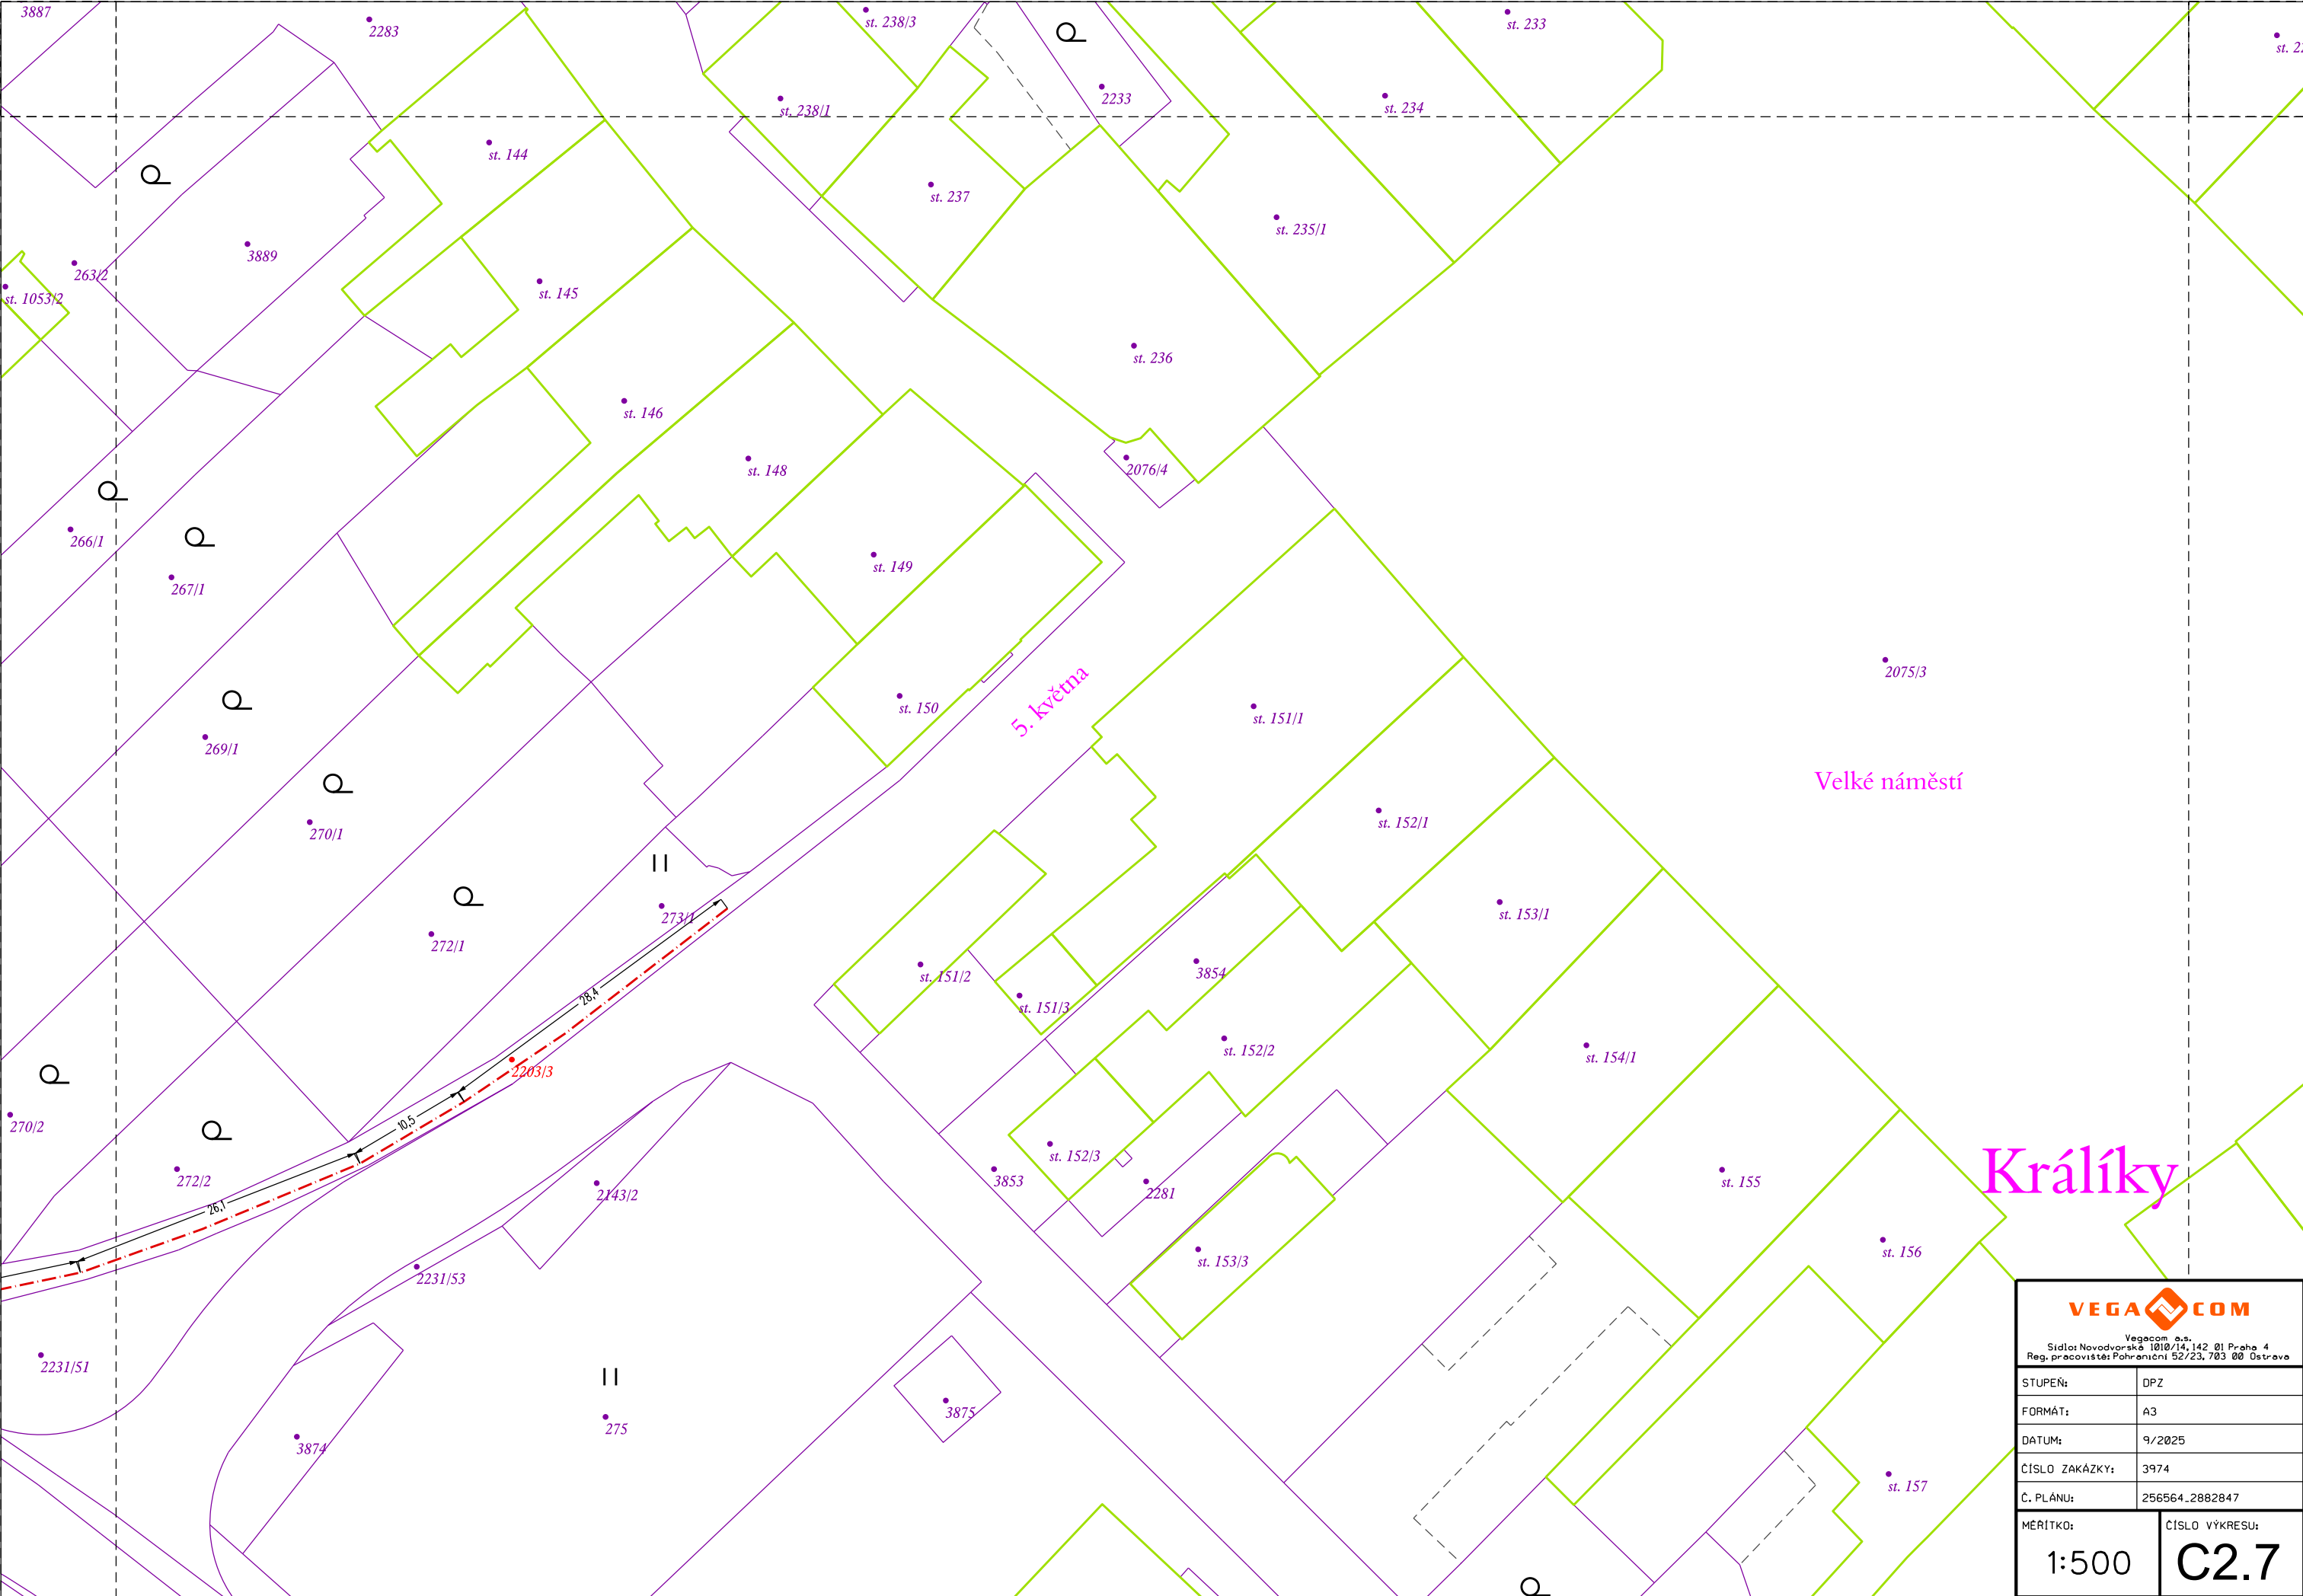



VEGA COM Vegacom a.s. Sídlo: Novodvorská 1010/14, 142 01 Praha 4 Reg. pracoviště: Pohraniční 52/23, 703 00 Ostrava	
STUPĚŇ:	DPZ
FORMÁT:	A3
DATUM:	9/2025
ČÍSLO ZAKÁZKY:	3974
Č. PLÁNU:	256564_2882847
MĚŘÍTKO:	1:500
ČÍSLO VÝKRESU:	C2.7

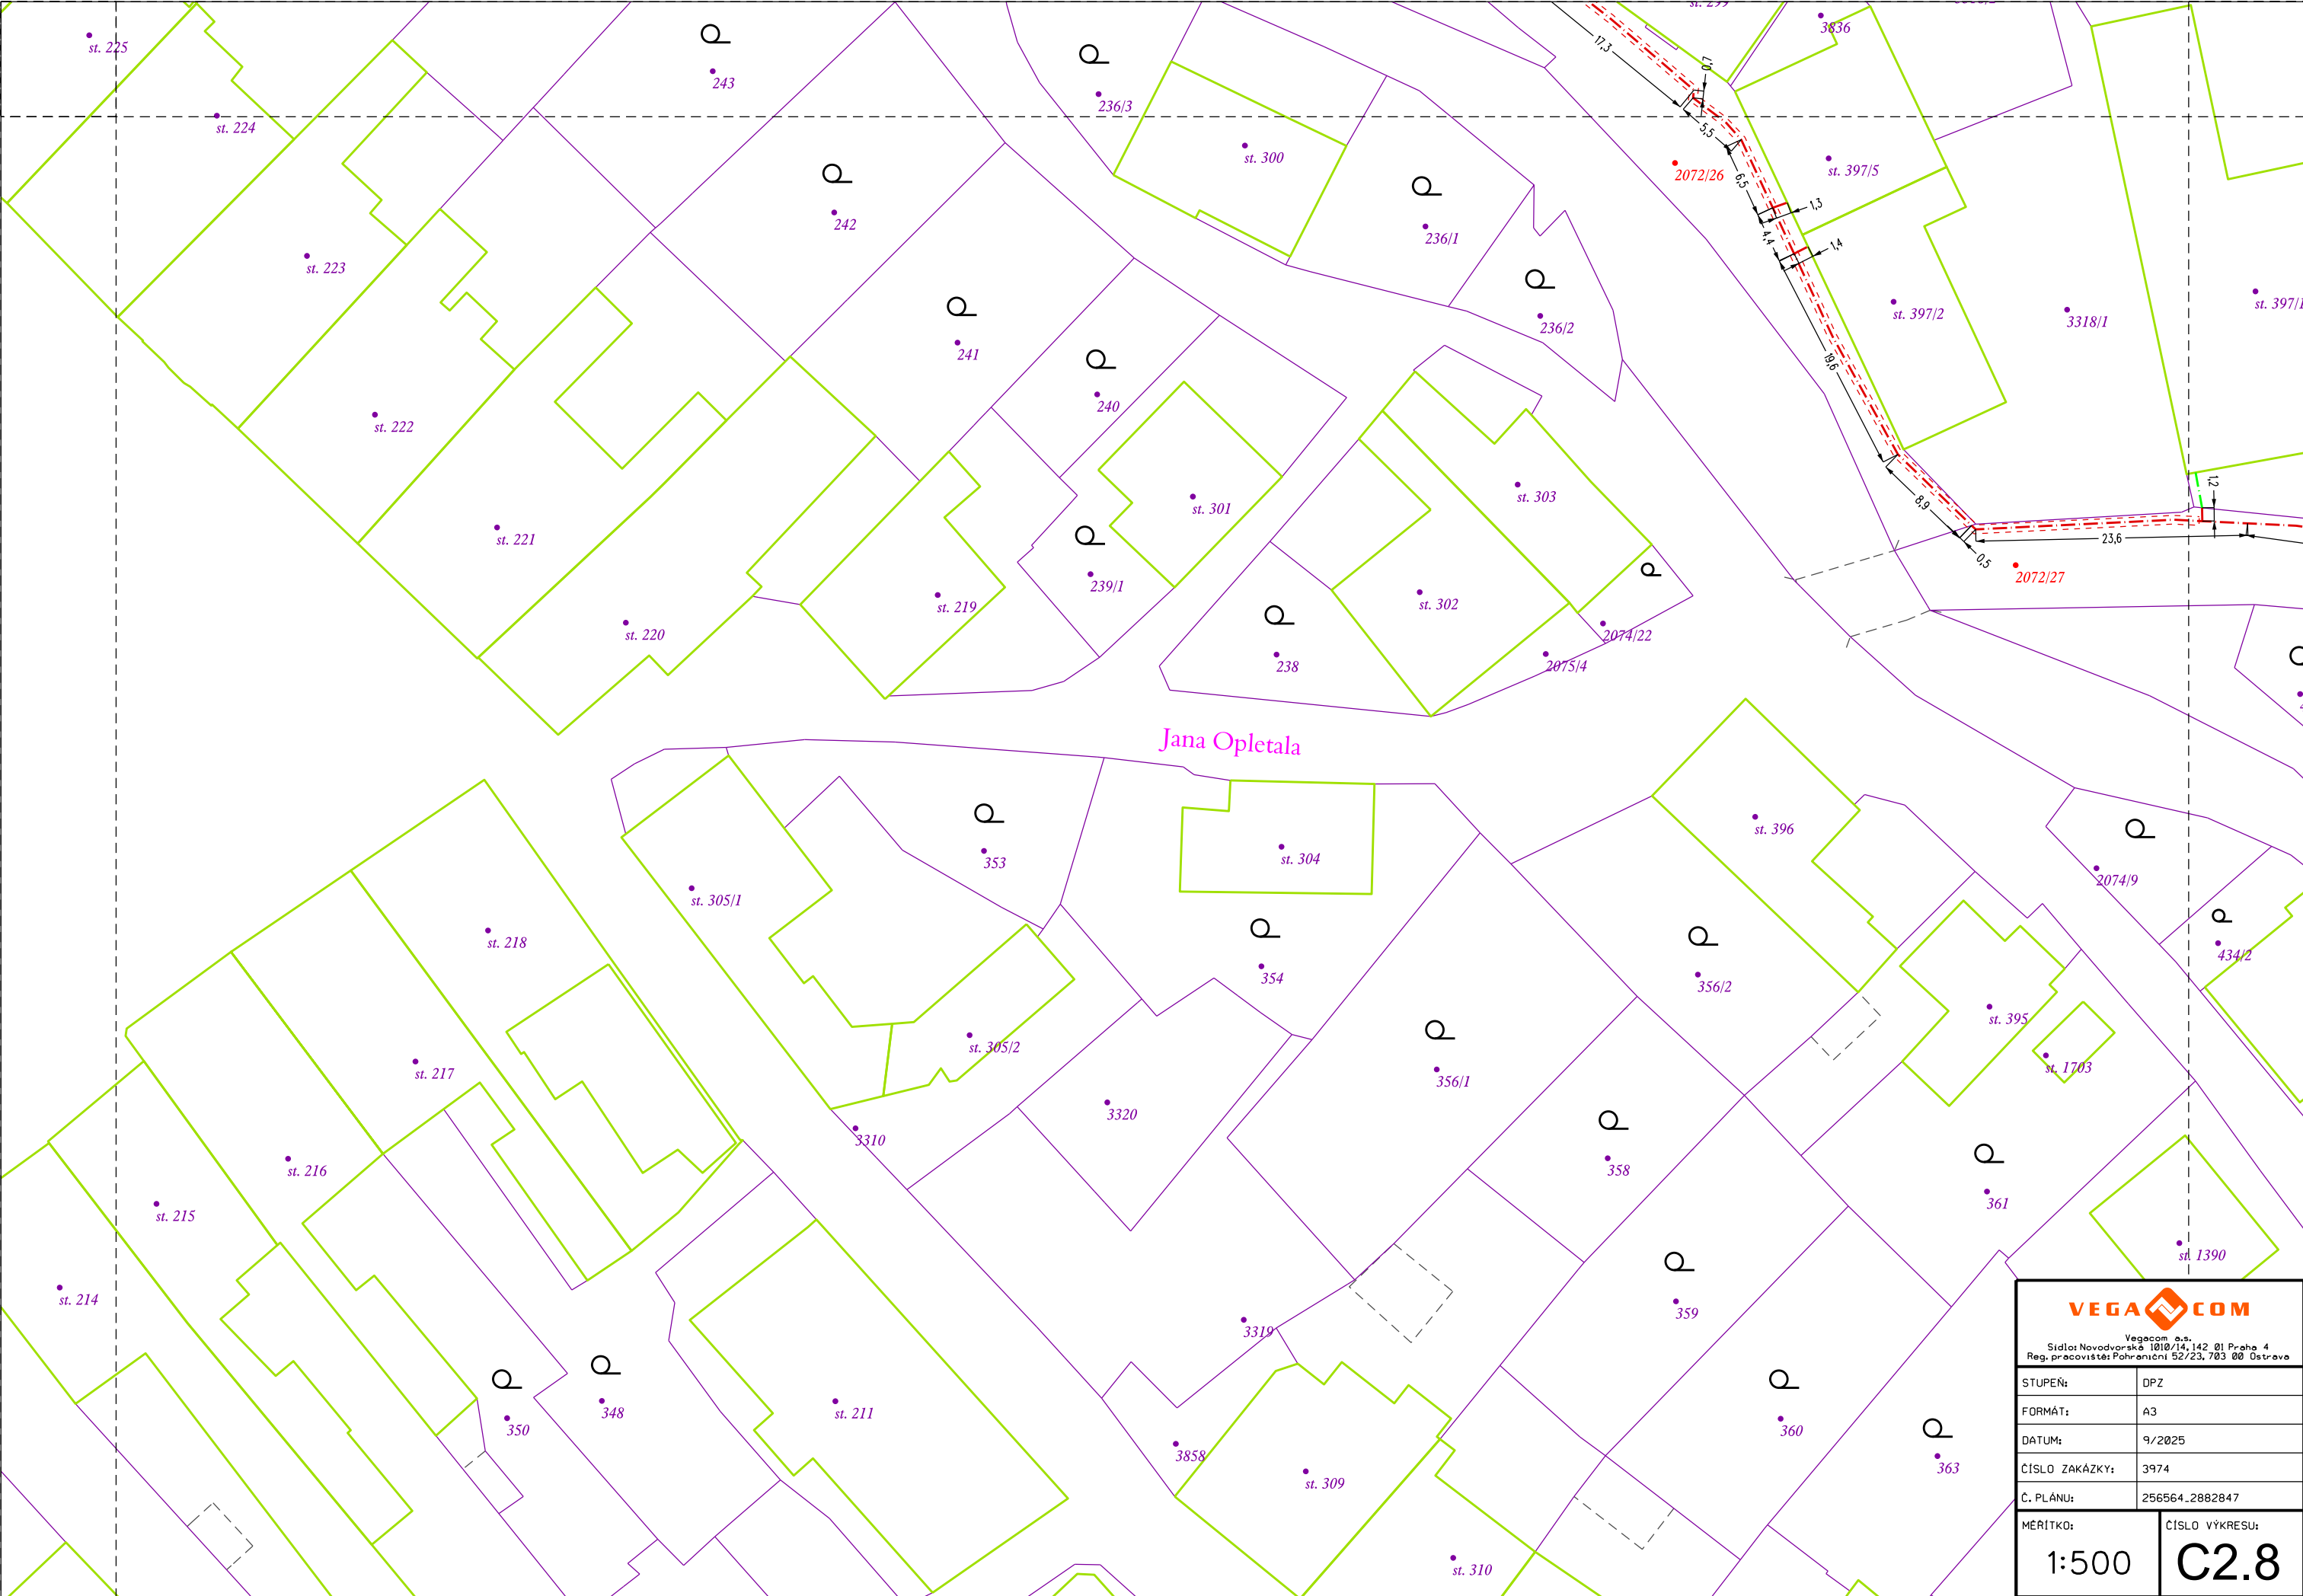

VEGA  COM Vegacom a.s. Sídlo: Novodvorská 1010/14, 142 01 Praha 4 Reg. pracoviště: Pohraniční 52/23, 703 00 Ostrava	
STUPĚŇ:	DPZ
FORMÁT:	A3
DATUM:	9/2025
ČÍSLO ZAKÁZKY:	3974
Č. PLÁNU:	256564_2882847
MĚŘÍTKO:	1:500
ČÍSLO VÝKRESU:	C2.8

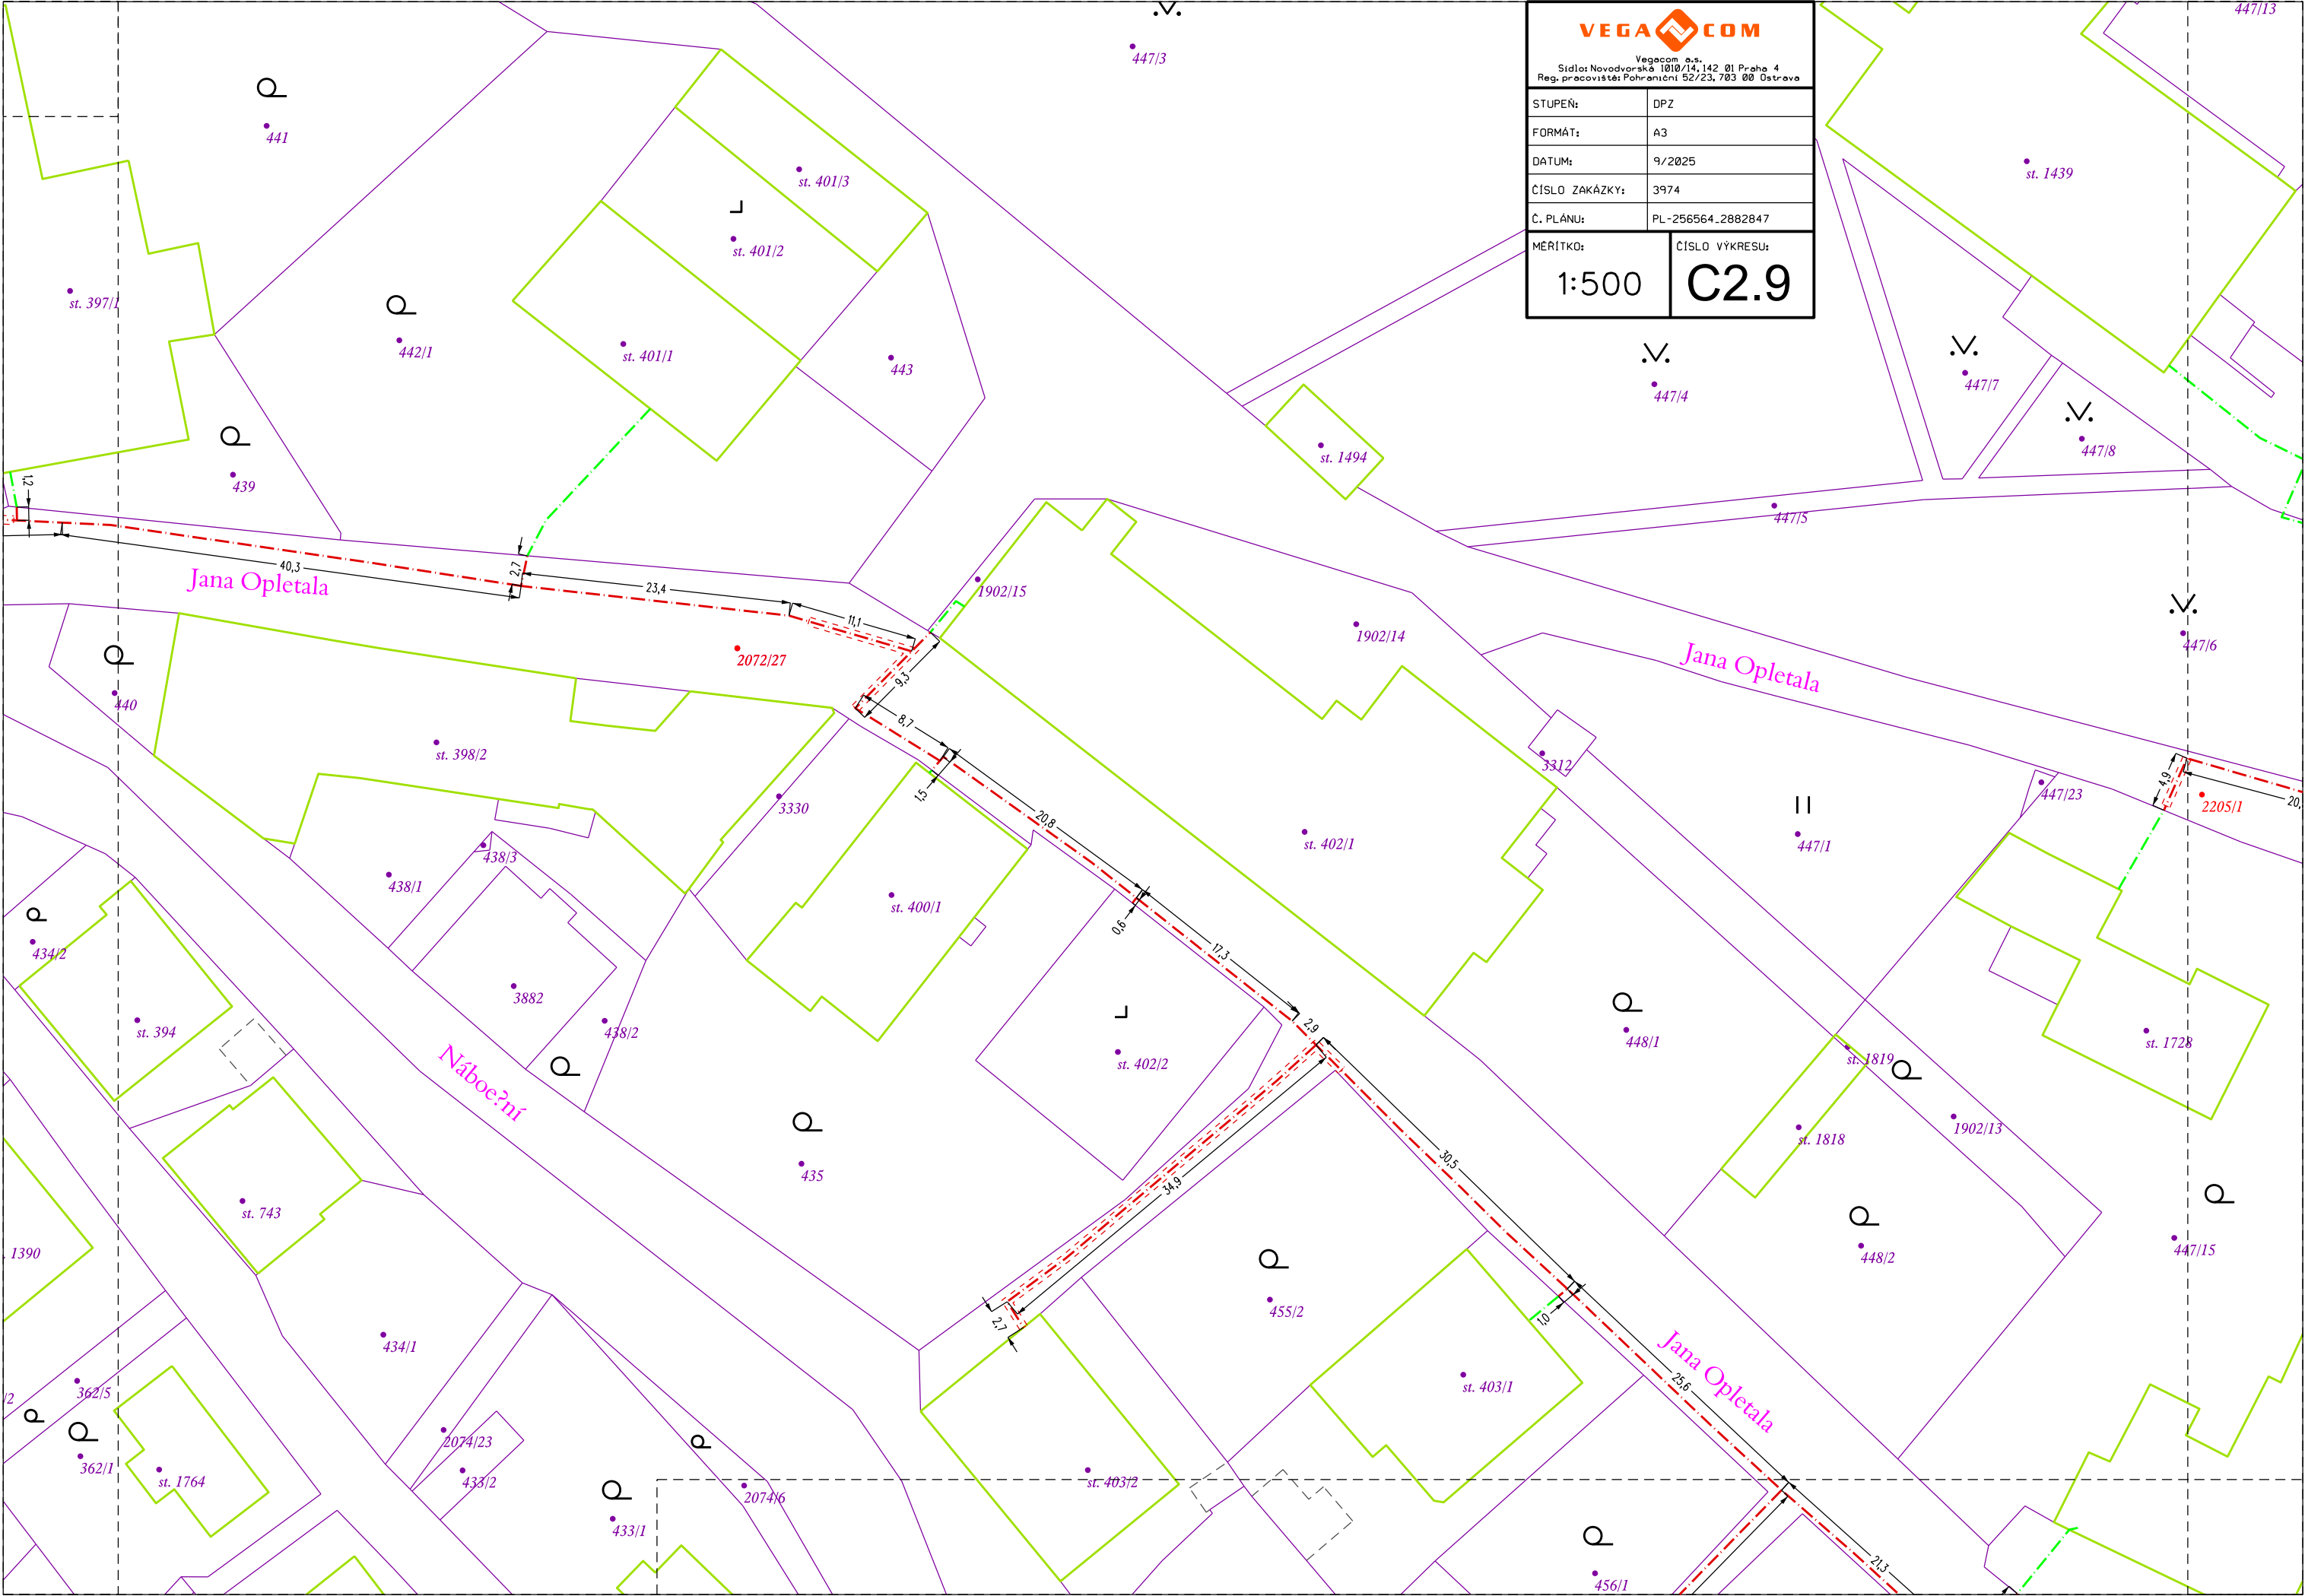

VEGA COM	
Vegacom a.s. Sídlo: Novodvorská 1010/14, 142 01 Praha 4 Reg. pracoviště: Pohraniční 52/23, 703 00 Ostrava	
STUPEŇ:	DPZ
FORMÁT:	A3
DATUM:	9/2025
ČÍSLO ZAKÁZKY:	3974
Č. PLÁNU:	PL-256564_2882847
MÉRÍTKO:	1:500
ČÍSLO VÝKRESU:	C2.9

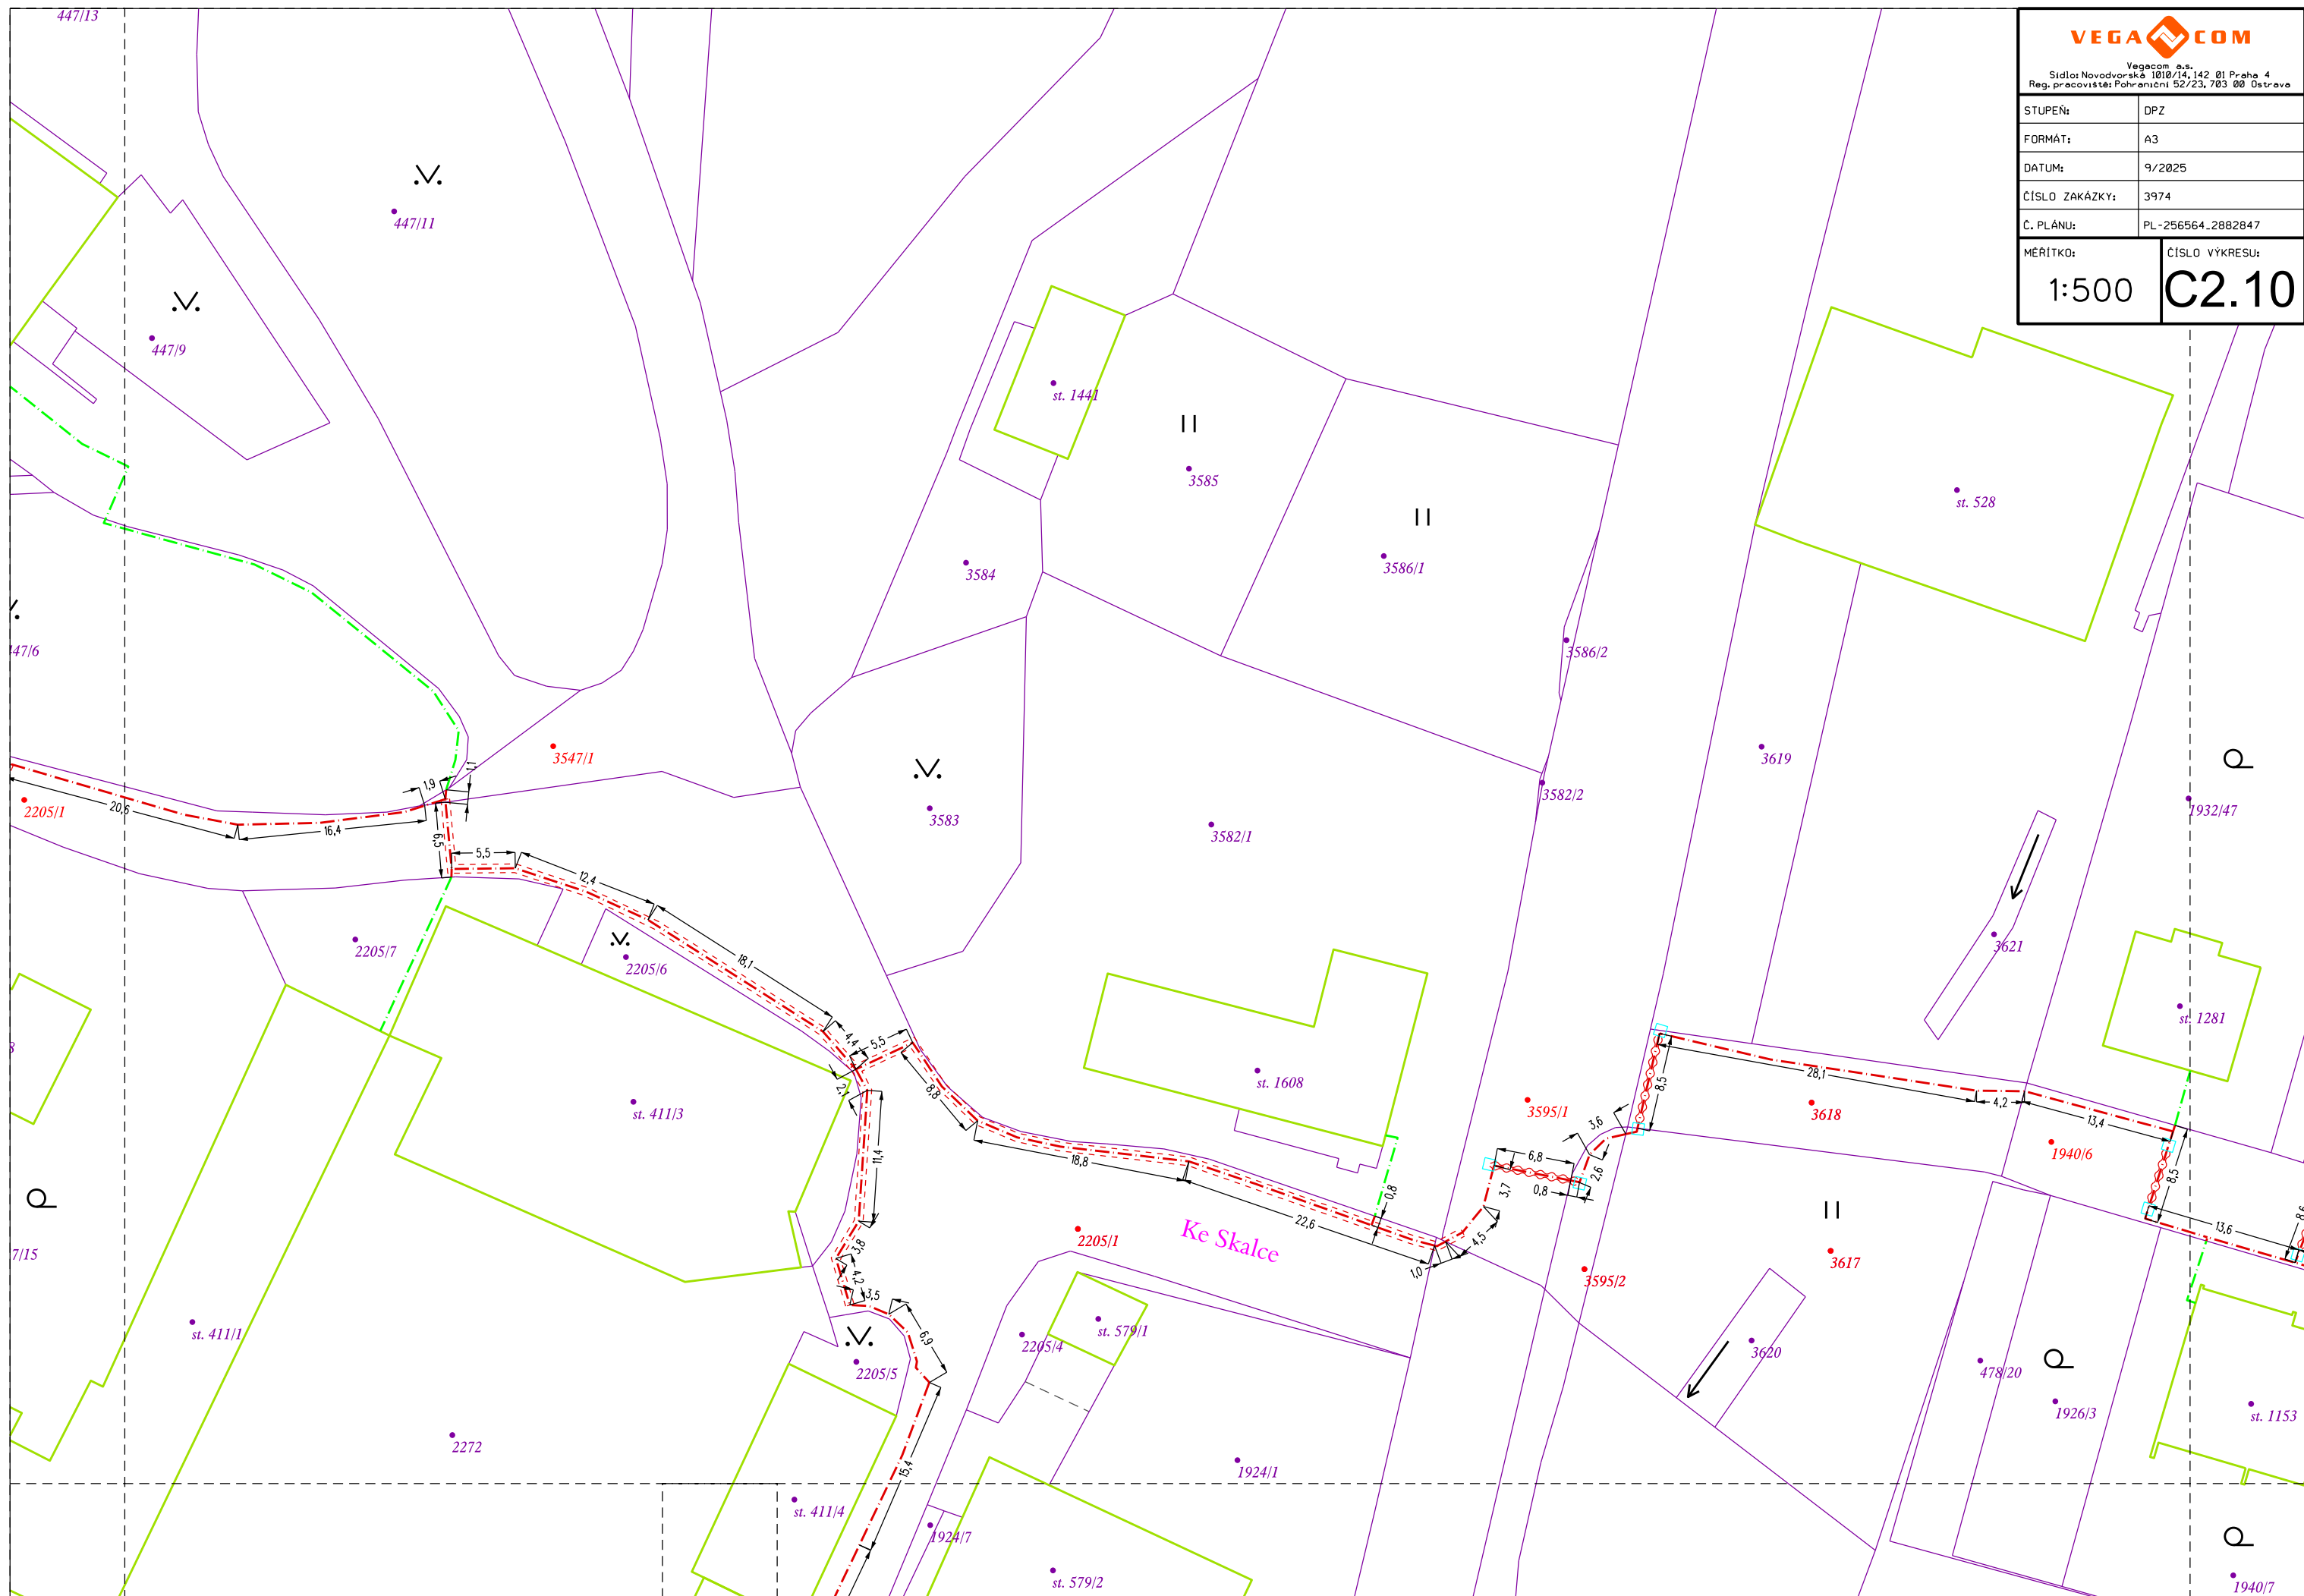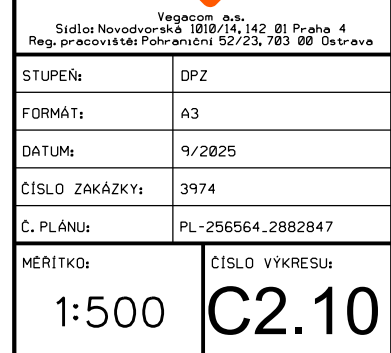

VEGA


COM


Vegacom a.s.

Sídlo: Novodvorská 1010/14, 142 01 Praha 4

Reg. pracoviště: Pohraniční 52/23, 703 00 Ostrava

STUPĚŇ:	DPZ
FORMÁT:	A3
DATUM:	9/2025
ČÍSLO ZAKÁZKY:	3974
C. PLÁNU:	PL-256564_2882847
MĚŘITKO:	1:500
ČÍSLO VÝKRESU:	C2.11

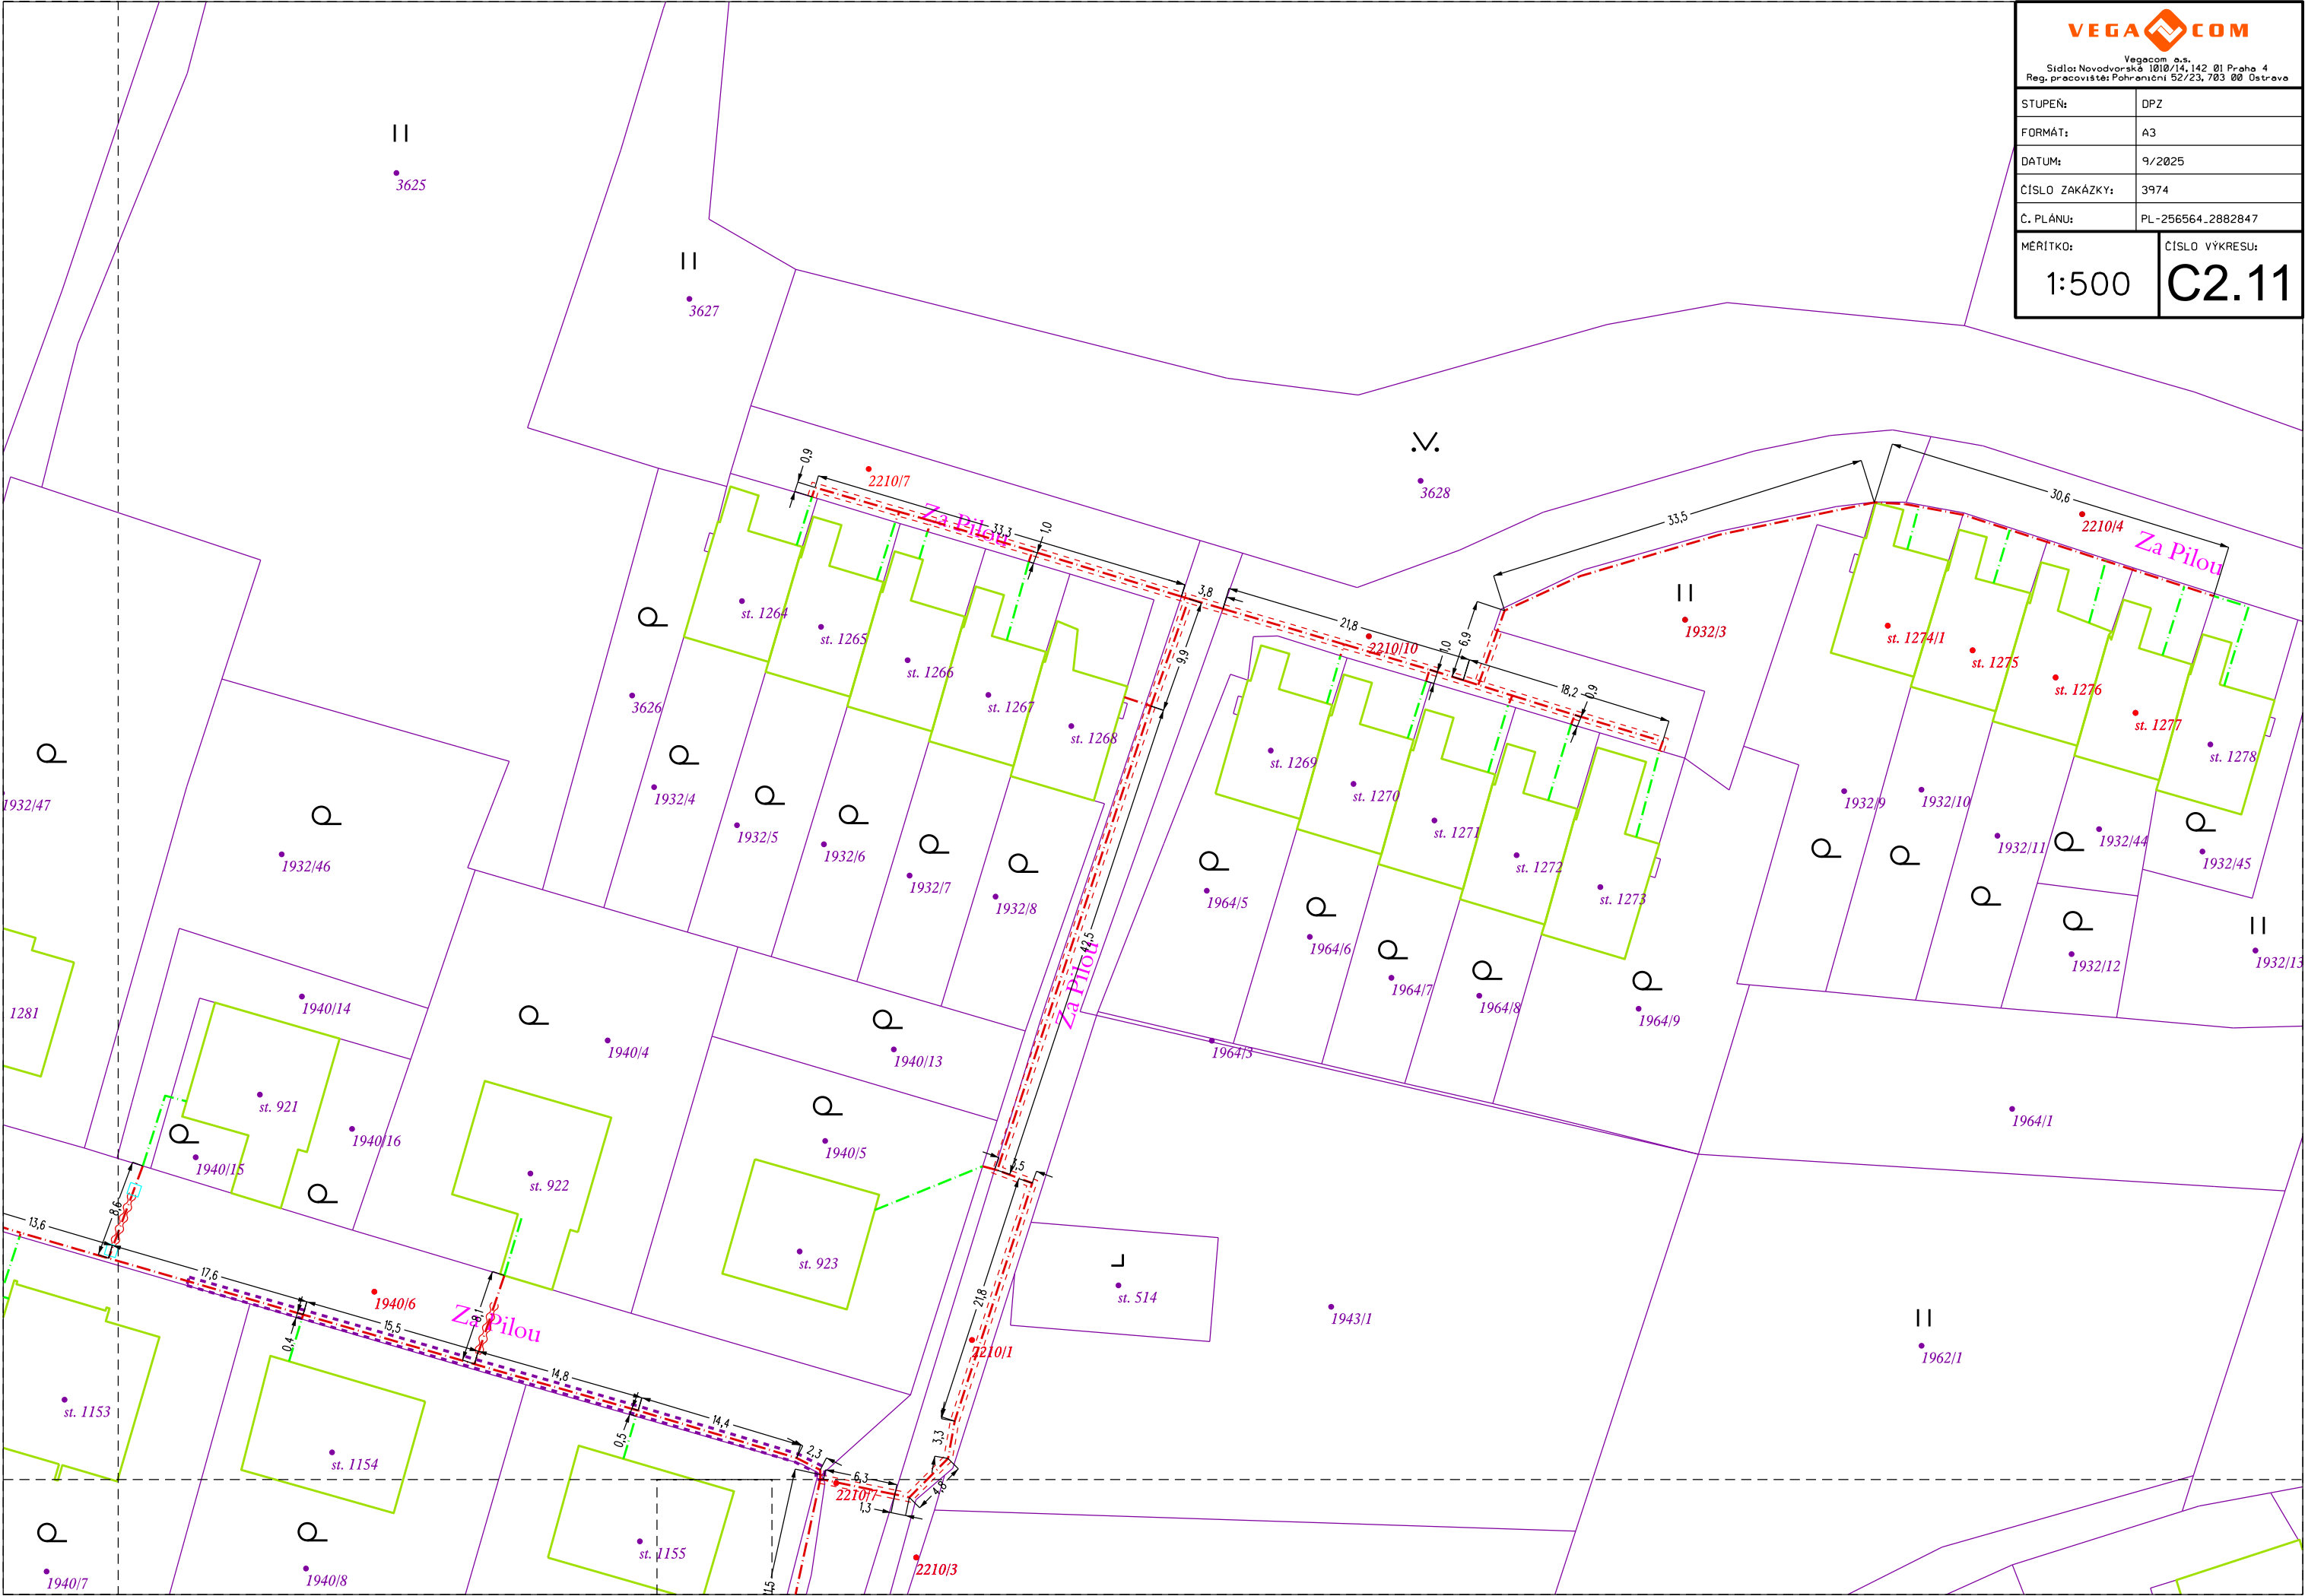

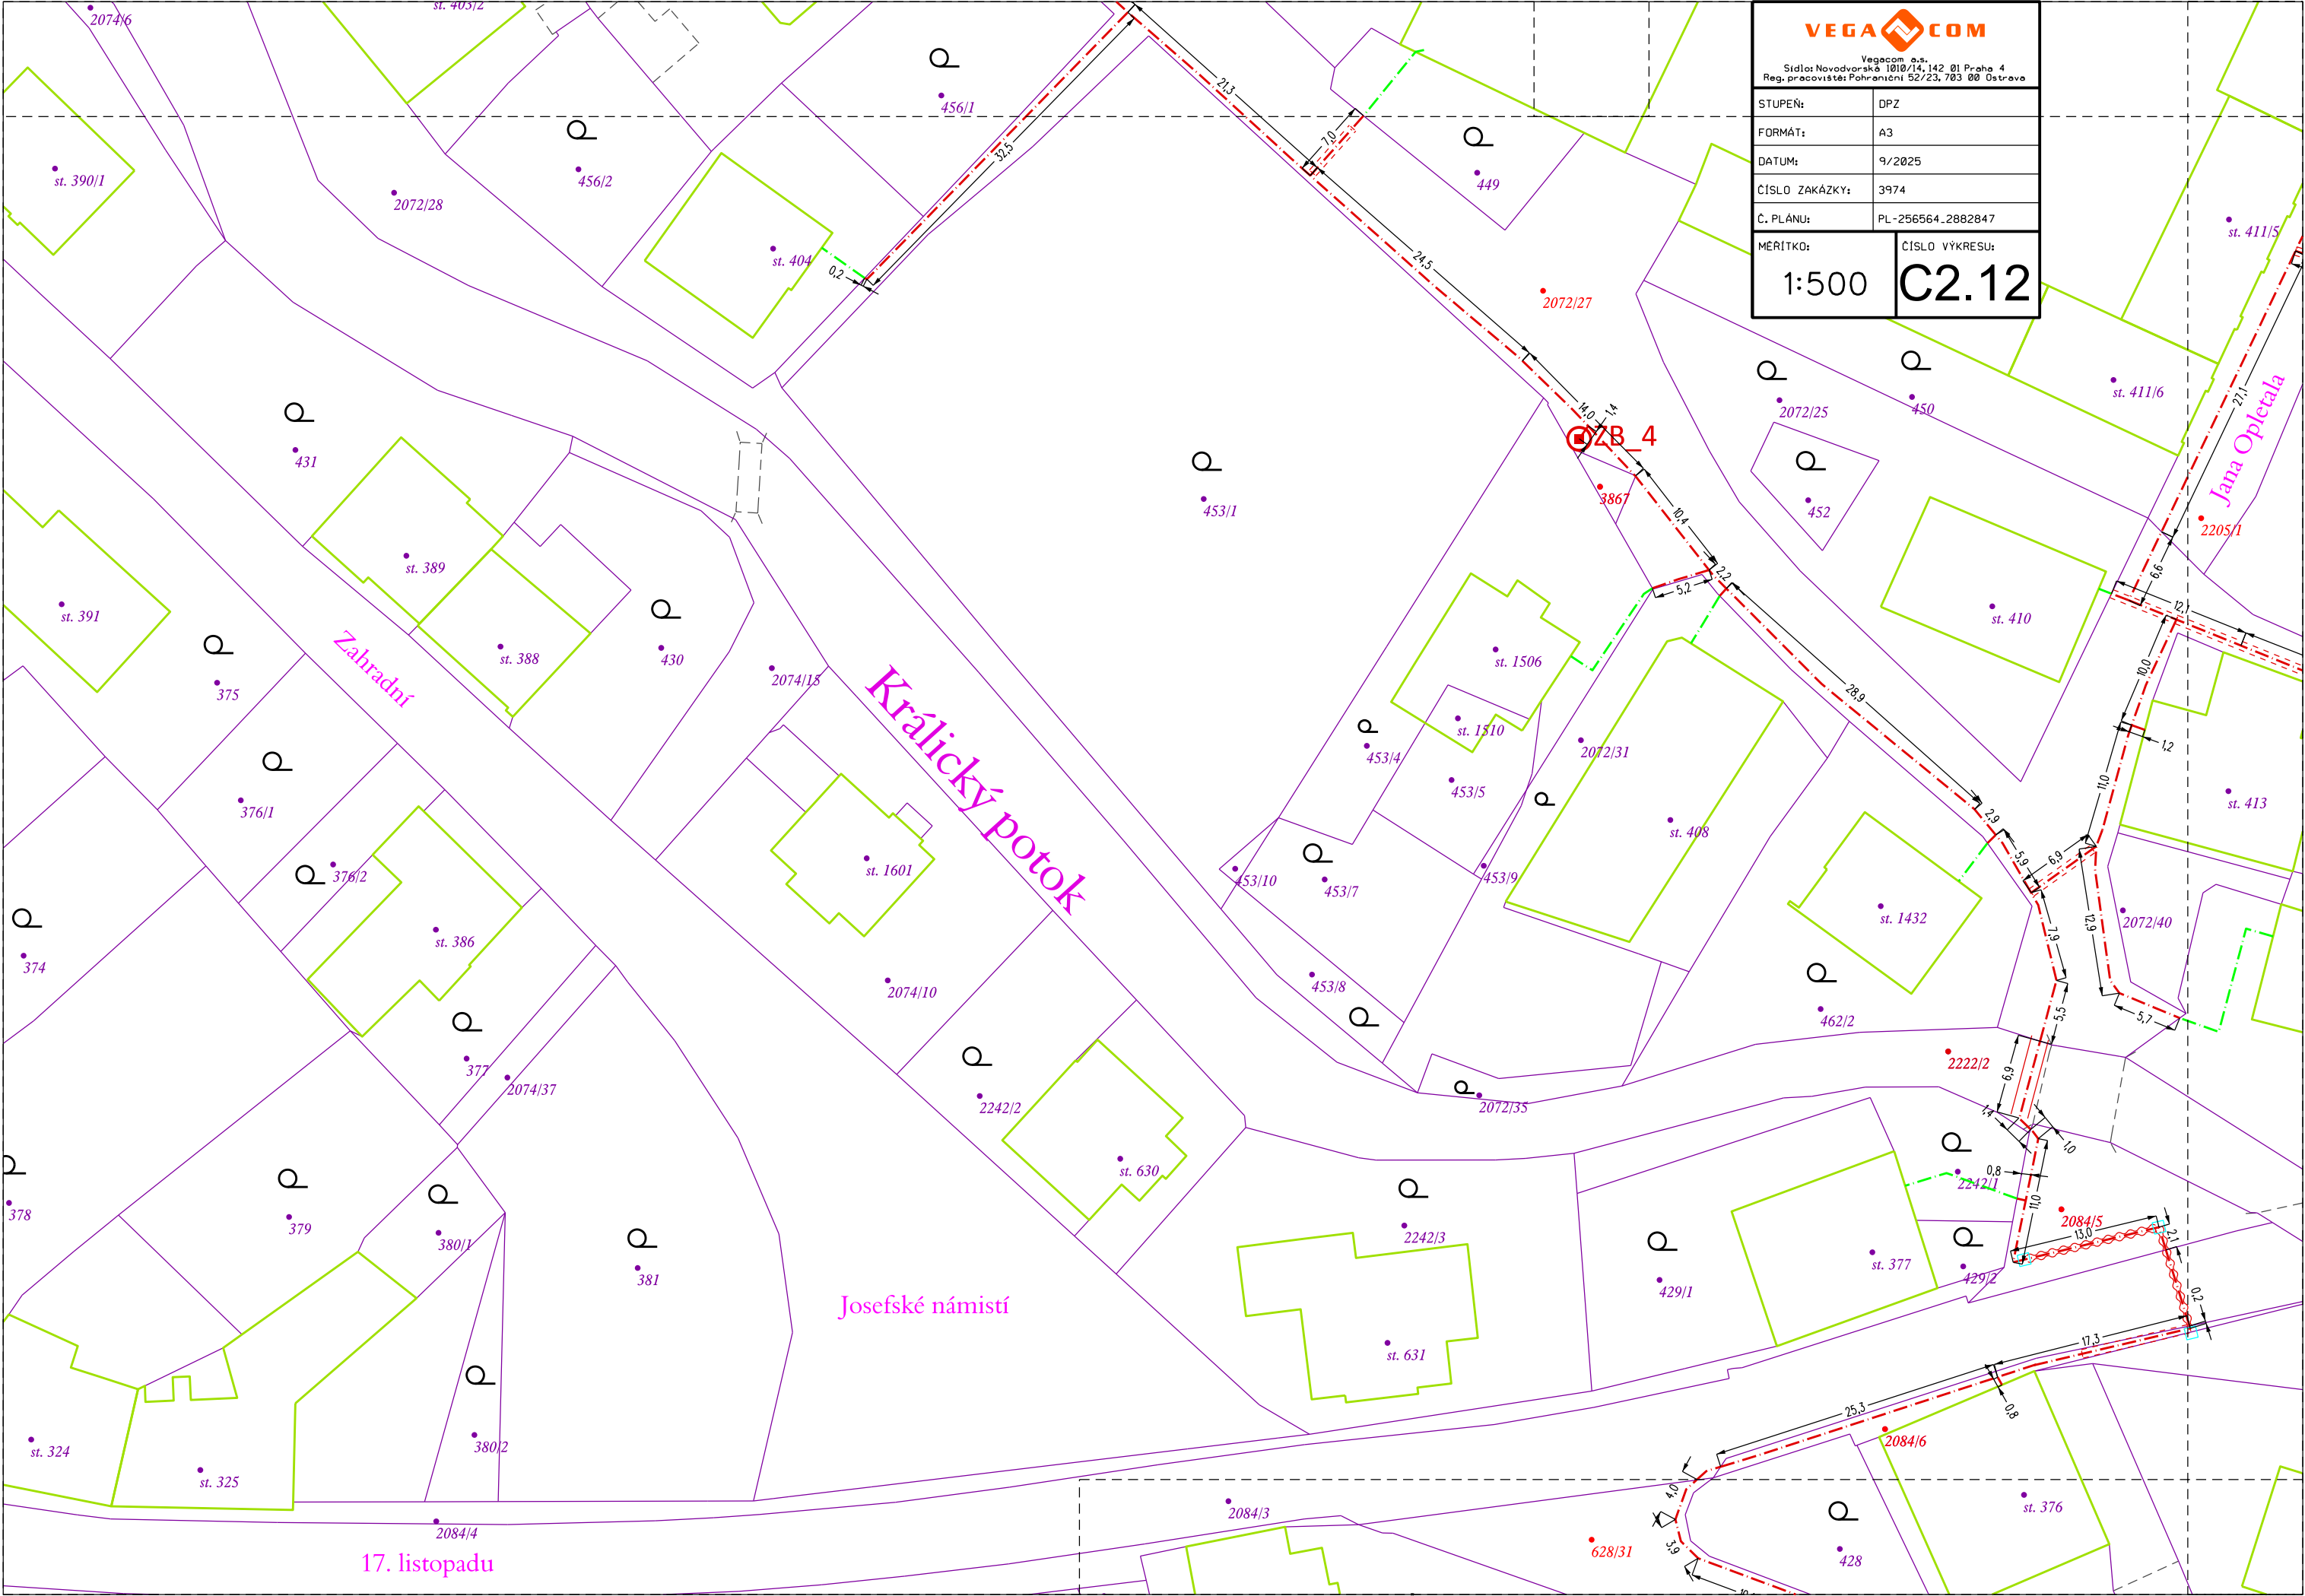

VEGA COM Vegacom a.s. Sídlo: Novodvorská 1010/14, 142 01 Praha 4 Reg. pracoviště: Pohraniční 52/23, 703 00 Ostrava	
STUPĚŇ:	DP2
FORMÁT:	A3
DATUM:	9/2025
ČÍSLO ZAKÁZKY:	3974
Č. PLÁNU:	PL-256564-2882847
MĚŘÍTKO:	1:500
ČÍSLO VÝKRESU:	C2.12

17. listopadu

