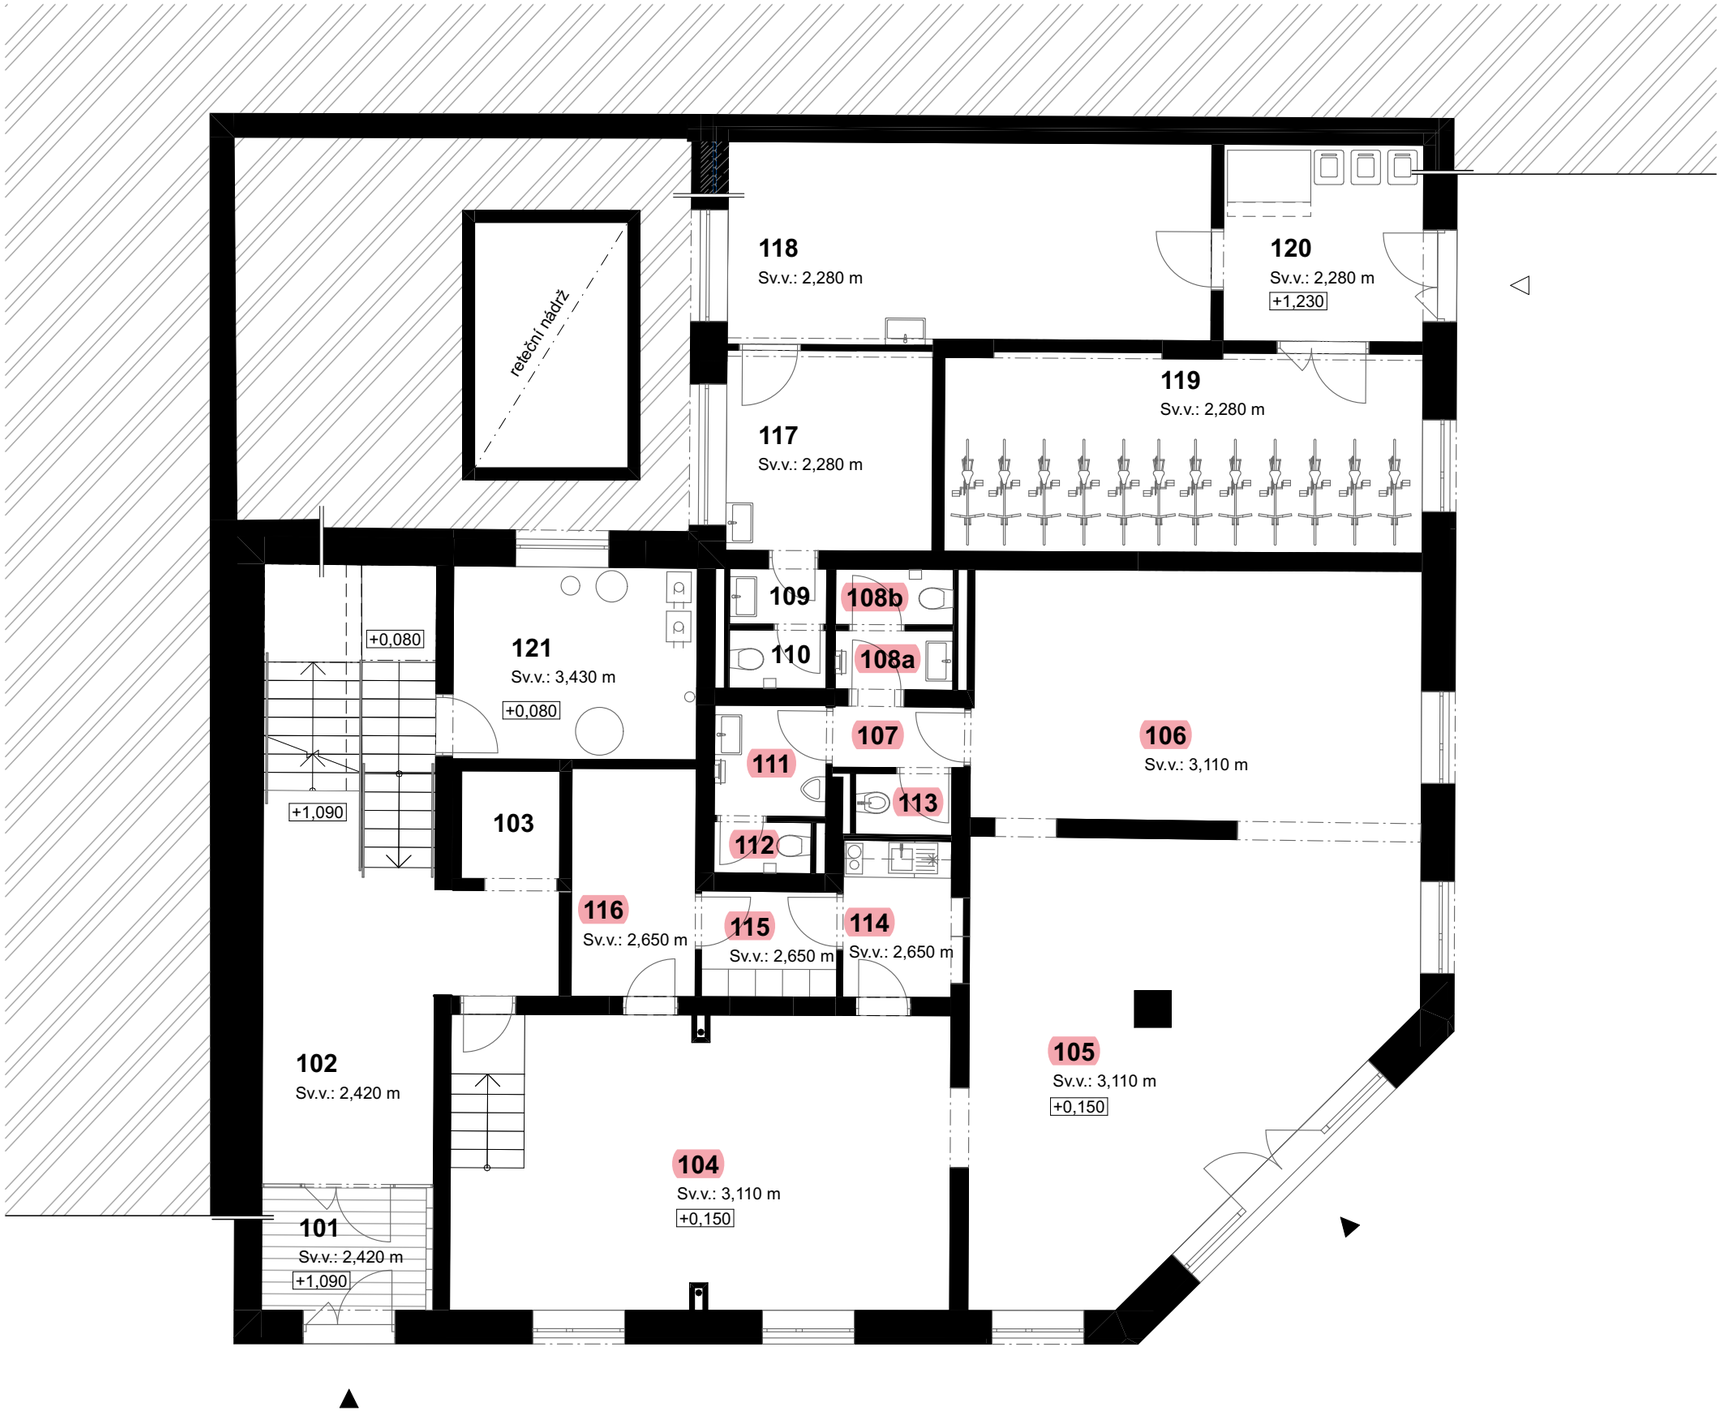

Tabulka místností 1.NP

č.	název místnosti	plocha (m2)
101	Zádvěří	5,95
102	Schodišťový prostor	31,53
103	Výtahová šachta	2,80
104	Pronajímatelný pr. 1	39,33
105	Pronajímatelný pr. 1	45,48
105	Spořitelna - pobočka	356,91
106	Pronajímatelný pr. 1	29,95
107	WC - chodba	2,14
108a	WC předsíň - ženy	1,84
108b	WC ženy	1,73
109	WC předsíň	1,43
110	WC	1,50
111	WC muži - předsíňka	3,29
112	WC muži	1,32
113	Úklidová komora	1,57
114	Kuchyňka	4,69
115	Šatna	3,80
116	Zázemí pobočky	7,67
117	Pronajímatelný pr. 2	10,97
118	Pronajímatelný pr. 2	25,64
119	Kolárna	25,26
120	Popelnice	10,47
121	Technická místnost	12,44
		627,71 m²

PŮDORYS 1.NP
1:100