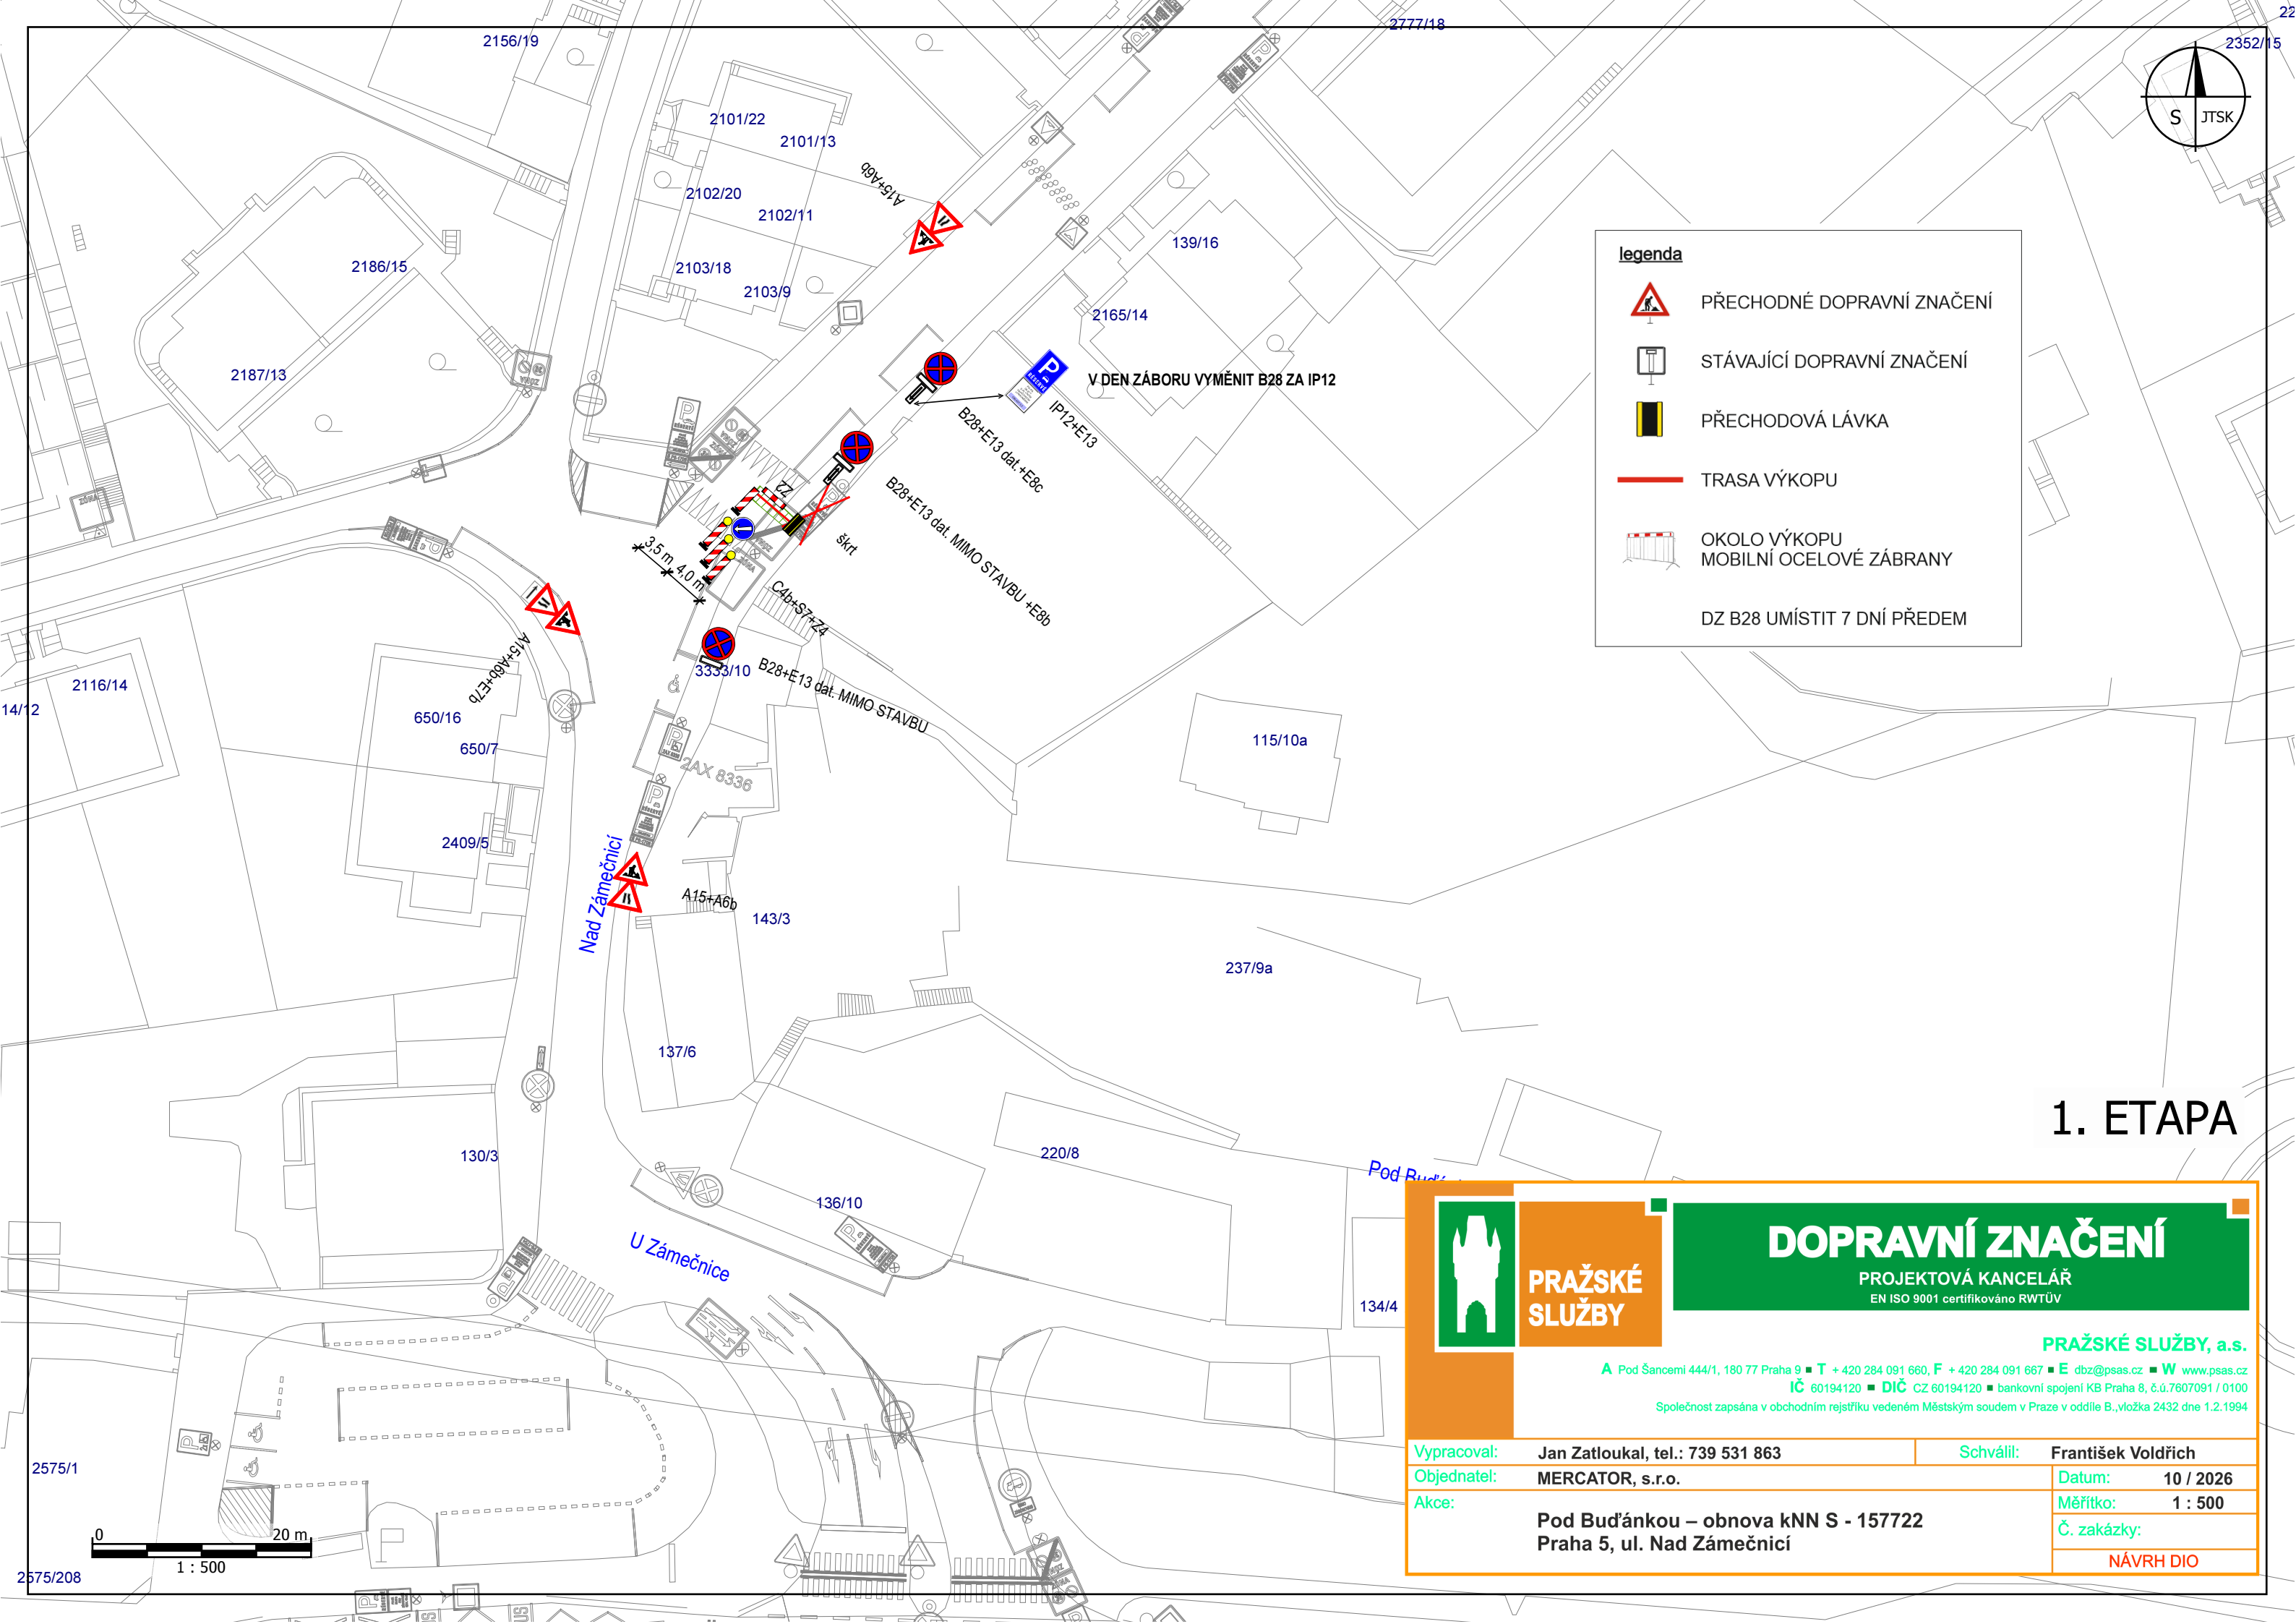


legenda

PŘECHODNÉ DOPRAVNÍ ZNAČENÍ

STÁVAJÍCÍ DOPRAVNÍ ZNAČENÍ

PŘECHODOVÁ LÁVKA

TRASA VÝKOPU

OKOLO VÝKOPU
MOBILNÍ OCELOVÉ ZÁBRANY

DZ B28 UMÍSTIT 7 DNÍ PŘEDEM

1. ETAPA

PRAŽSKÉ
SLUŽBY



DOPRAVNÍ ZNAČENÍ

PROJEKTOVÁ KANCELÁŘ
EN ISO 9001 certifikováno RWTÜV

PRAŽSKÉ SLUŽBY, a.s.

A Pod Šancemi 444/1, 180 77 Praha 9 ■ T + 420 284 091 660, F + 420 284 091 667 ■ E dbz@psas.cz ■ W www.psas.cz
IČ 60194120 ■ DIČ CZ 60194120 ■ bankovní spojení KB Praha 8, č.ú.7607091 / 0100
Společnost zapsána v obchodním rejstříku vedeném Městským soudem v Praze v oddíle B., vložka 2432 dne 1.2.1994

Vypracoval:	Jan Zatloukal, tel.: 739 531 863	Schválil:	František Voldřich
Objednatel:	MERCATOR, s.r.o.	Datum:	10 / 2026
Akce:	Pod Budřankou – obnova kNN S - 157722 Praha 5, ul. Nad Zámečnicí	Měřítko:	1 : 500
		Č. zakázky:	NÁVRH DIO

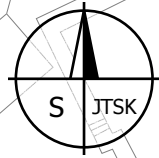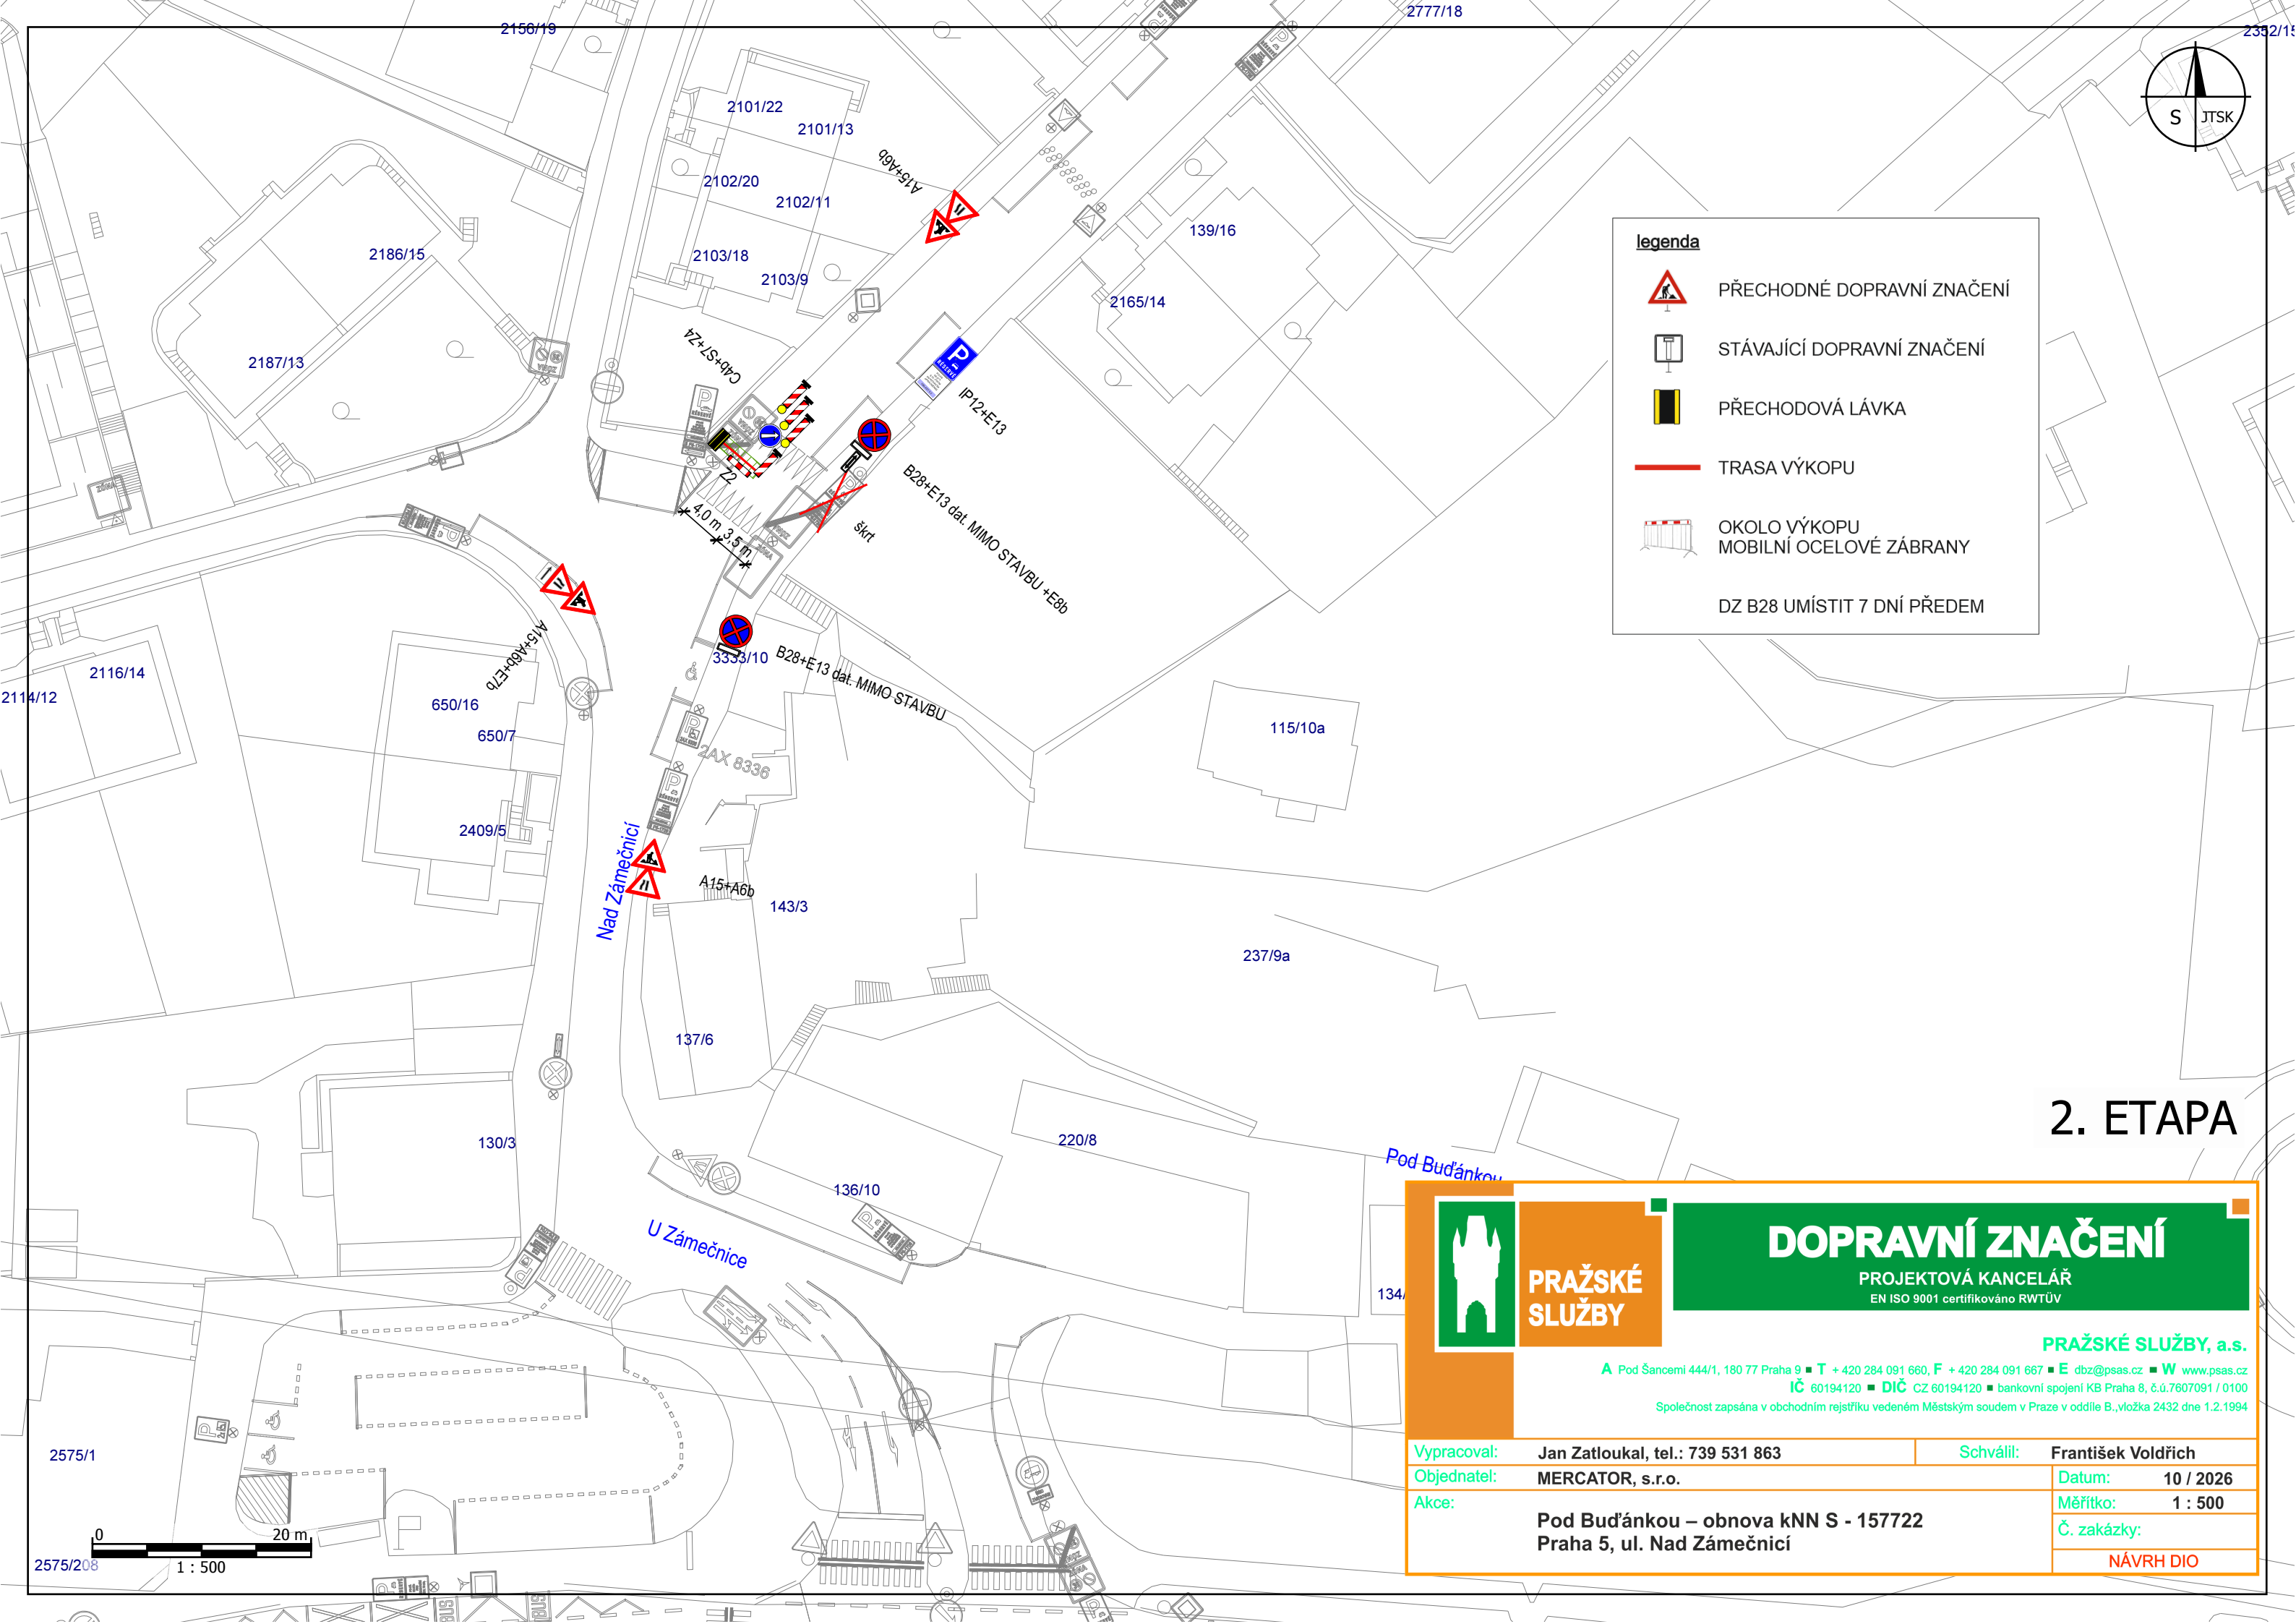

legenda

- PŘECHODNÉ DOPRAVNÍ ZNAČENÍ
- STÁVAJÍCÍ DOPRAVNÍ ZNAČENÍ
- PŘECHODOVÁ LÁVKA
- TRASA VÝKOPU
- OKOLO VÝKOPU MOBILNÍ OCELOVÉ ZÁBRANY
- DZ B28 UMÍSTIT 7 DNÍ PŘEDEM

2. ETAPA


PRAŽSKÉ SLUŽBY

DOPRAVNÍ ZNAČENÍ
PROJEKTOVÁ KANCELÁŘ
EN ISO 9001 certifikováno RWTÜV

PRAŽSKÉ SLUŽBY, a.s.
A Pod Šancemi 444/1, 180 77 Praha 9 ■ T + 420 284 091 660, F + 420 284 091 667 ■ E dbz@psas.cz ■ W www.psas.cz
IČ 60194120 ■ DIČ CZ 60194120 ■ bankovní spojení KB Praha 8, č.ú.7607091 / 0100
Společnost zapsána v obchodním rejstříku vedeném Městským soudem v Praze v oddíle B., vložka 2432 dne 1.2.1994

Vypracoval:	Jan Zatloukal, tel.: 739 531 863	Schválil:	František Voldřich
Objednatel:	MERCATOR, s.r.o.	Datum:	10 / 2026
Akce:	Pod Budánkou – obnova kNN S - 157722 Praha 5, ul. Nad Zámečnicí	Měřítko:	1 : 500
		Č. zakázky:	NÁVRH DIO



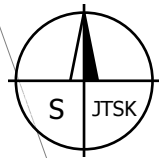

legenda



PŘECHODNÉ DOPRAVNÍ ZNAČENÍ



STÁVAJÍCÍ DOPRAVNÍ ZNAČENÍ



PŘECHODOVÁ LÁVKA



TRASA VÝKOPU



OKOLO VÝKOPU
MOBILNÍ OCELOVÉ ZÁBRANY

DZ B28 UMÍSTIT 7 DNÍ PŘEDEM

3. ETAPA



**PRAŽSKÉ
SLUŽBY**

DOPRAVNÍ ZNAČENÍ

PROJEKTOVÁ KANCELÁŘ
EN ISO 9001 certifikováno RWTÜV

PRAŽSKÉ SLUŽBY, a.s.

A Pod Šancemi 444/1, 180 77 Praha 9 **T** + 420 284 091 660, **F** + 420 284 091 667 **E** dbz@psas.cz **W** www.psas.cz

IČ 60194120 **DIČ** CZ 60194120 **bankovní spojení** KB Praha 8, č.ú.7607091 / 0100

Společnost zapsána v obchodním rejstříku vedeném Městským soudem v Praze v oddíle B, vložka 2432 dne 1.2.1994

Vypracoval: Jan Zatloukal, tel.: 739 531 863

Schválil: František Voldřich

Objednatel: MERCATOR, s.r.o.

Datum: 10 / 2026

Akce:

**Pod Bud'ankou – obnova kNN S - 157722
Praha 5, ul. Nad Zámečnicí**

Měřítko: 1 : 500

Č. zakázky:

NÁVRH DIO

0 20 m
1 : 500