


SITUACE PŘECHODNÉHO DOPRAVNÍHO ZNAČENÍ
Brno, Železniční - rekonstrukce kanalizace a vodovodu

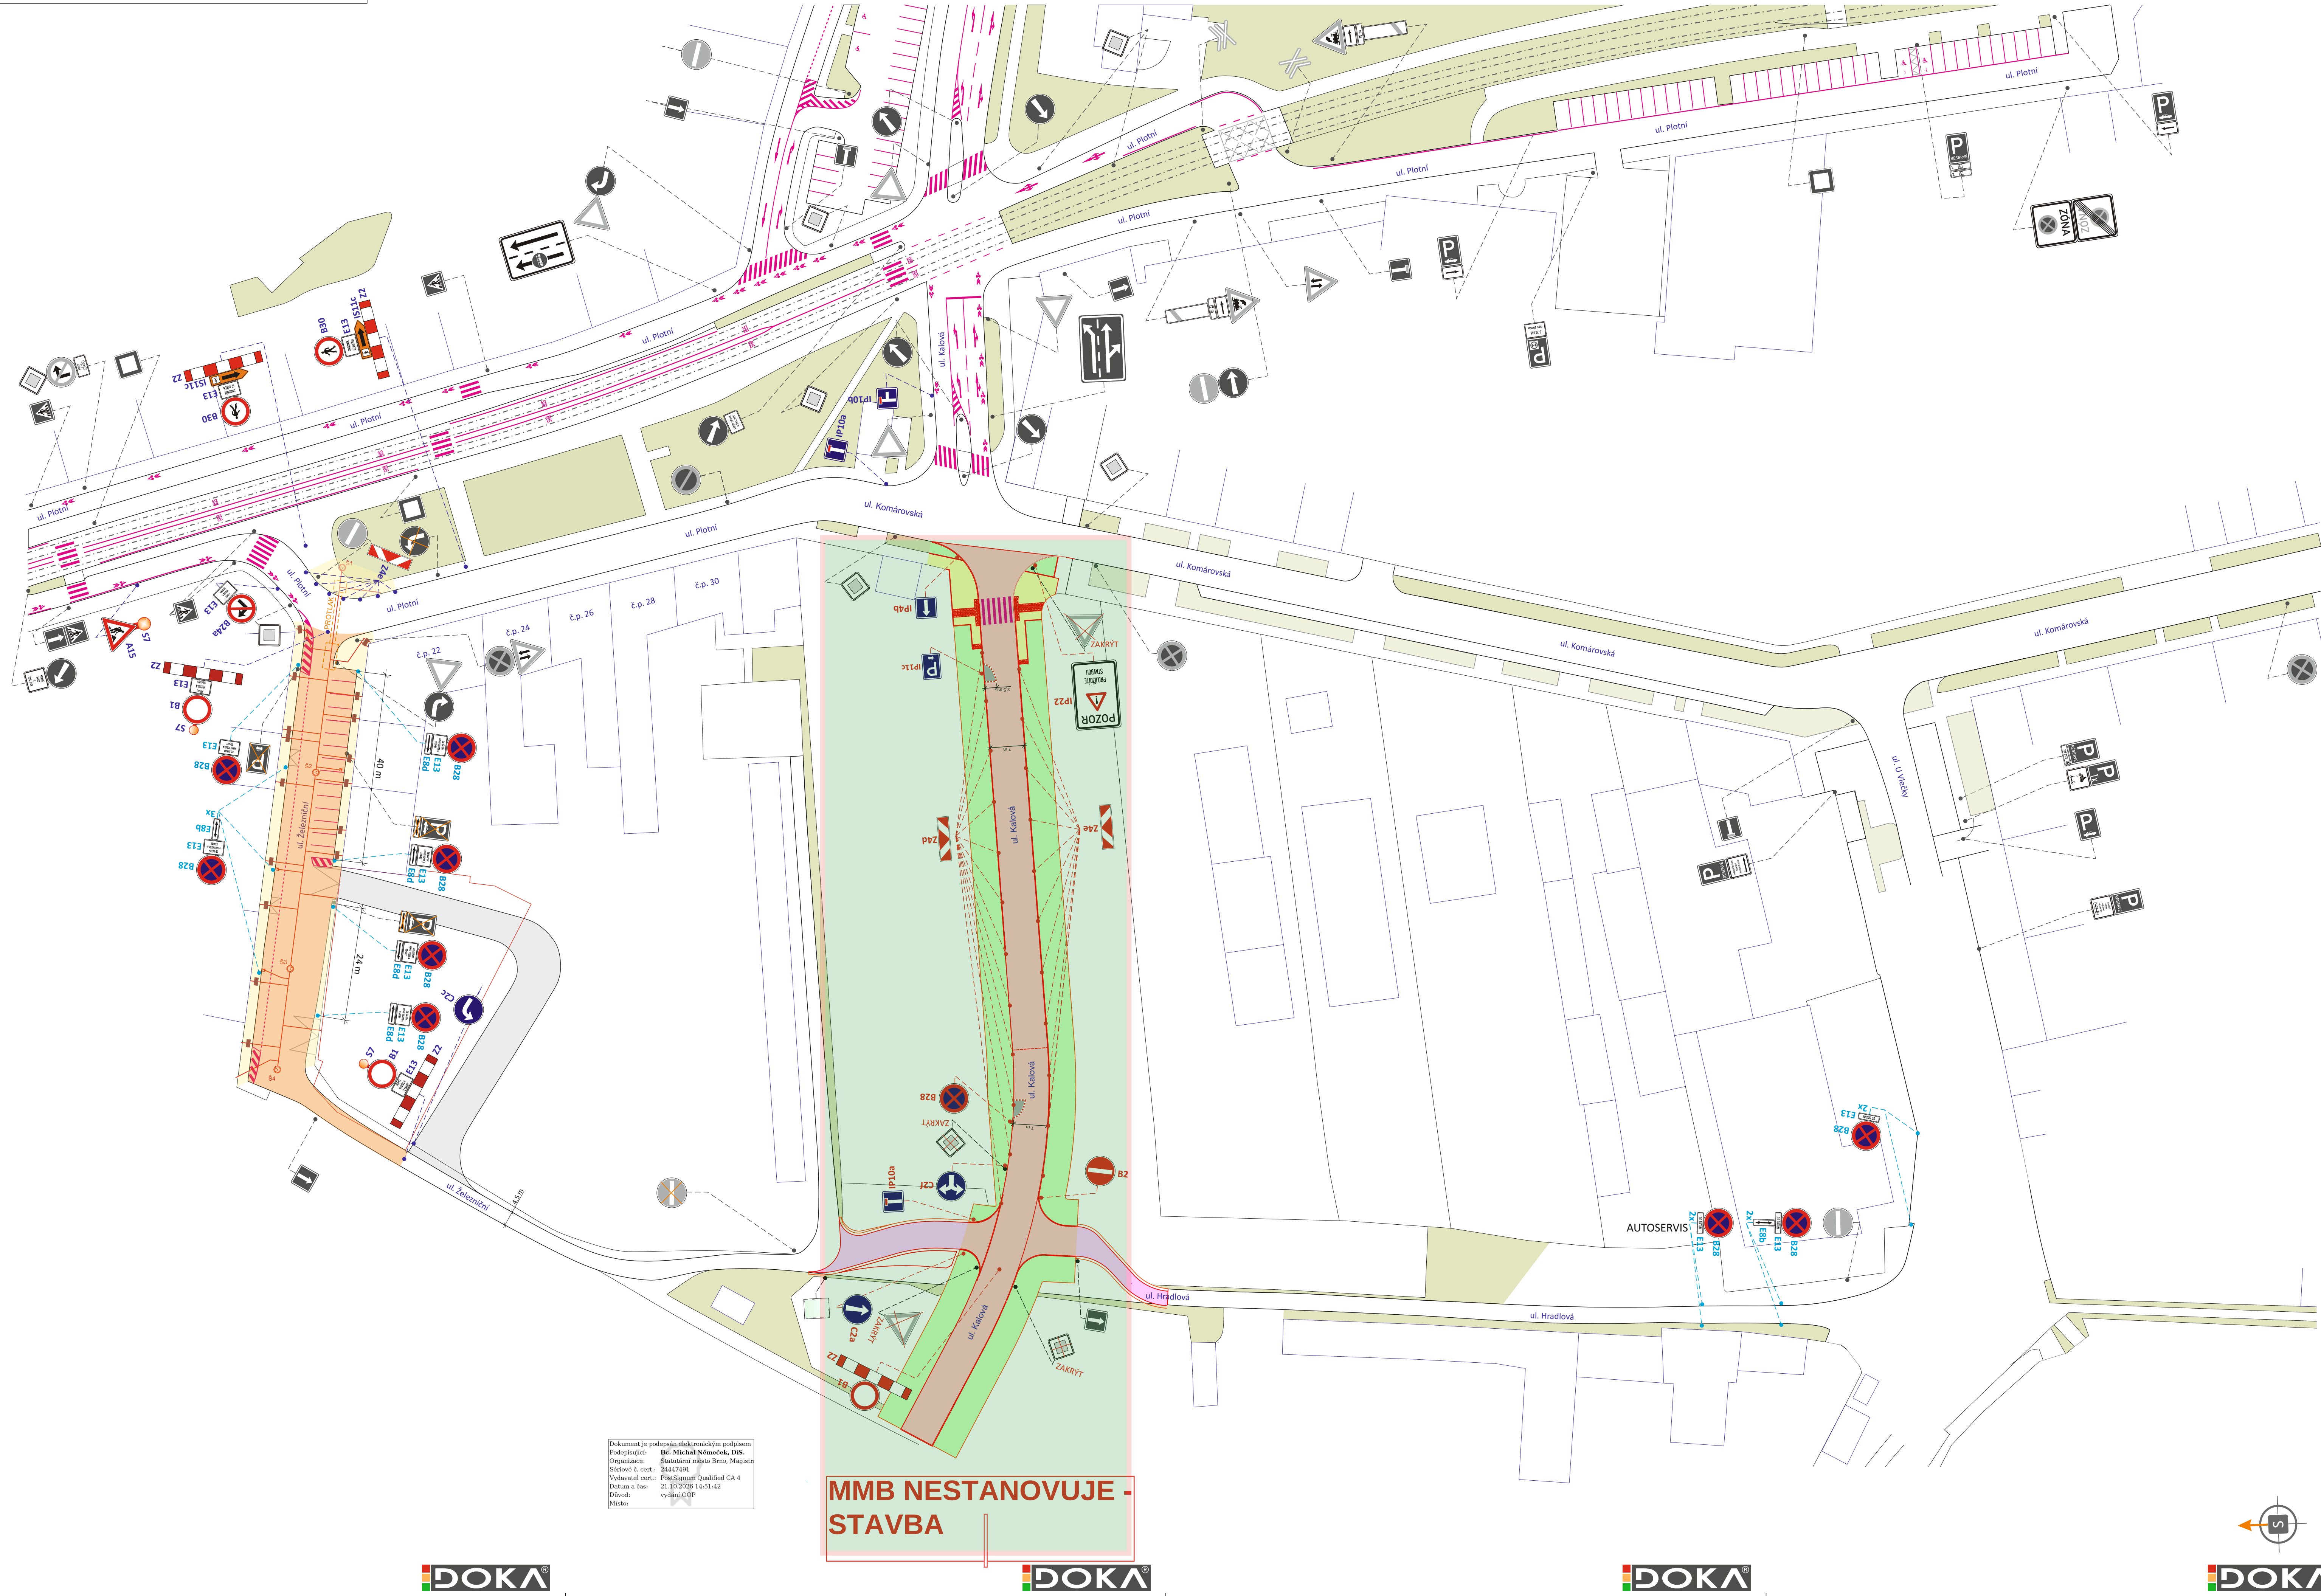

LEGENDA

- TRVALÉ SVISLÉ DOPRAVNÍ ZNAČENÍ

- PŘECHODNÉ SVISLÉ DOPRAVNÍ ZNAČENÍ - OSAZENO DLE TP 65 A 66
STANOVENO/OSAŽENO V RÁMCI AKCE „PŘESTAVBA ŽELEZNIČNÍHO UZLU BRNO
- PRODLOUŽENÍ ULICE KALOVA“

- PŘECHODNÉ SVISLÉ DOPRAVNÍ ZNAČENÍ - OSAZENO DLE TP 65 A 66
STANOVÍ MMB OD

- PŘECHODNÉ SVISLÉ DOPRAVNÍ ZNAČENÍ - OSAZENO DLE TP 65 A 66
B28 BUDE OSAŽENO 7 DNÍ PŘEDEM
STANOVÍ MMB OD

- PRACOVNÍ ZÁBOR (VOZOVKA, PARKOVACÍ STÁNÍ)

- PRACOVNÍ ZÁBOR (CHODNÍK)

- PŘECHODOVÁ LÁVKA

- TRVALÉ VODOROVNÉ DOPRAVNÍ ZNAČENÍ

- TRVALÉ VODOROVNÉ DOPRAVNÍ ZNAČENÍ - PROVEDENO VE ŽLUTÉ BARVĚ

- ČERVENO-BÍLÝ PLASTOVÝ OBRUBNÍK SE ZÁMKOVÝM SPOJEM - BUDE VOLNĚ POLOŽENO
A VYPLNĚNO ASFALTOVÝM RECYKLÁTEM

POZNÁMKY
PŘECHODNÉ DOPRAVNÍ ZNAČENÍ BUDE OSAŽENO DLE TP 65 A 66.
PŘECHODNÉ DOPRAVNÍ ZNAČENÍ, JEŽ BUDE V ROZPORU S PŘECHODNOU ÚPRAVOU PROVOZU, BUDE DOČASNĚ ZNEPLATNĚNO.
STAVBA ZAJISTÍ BEZPEČNÝ POHYB CHODCŮ V PROSTORU CHODNÍKU.

POTVRZENÍ PLATNOSTI DOKUMENTACE:
POLICIE ČESKÉ REPUBLIKY - DOPRAVNÍ INSPEKTORÁT BRNO-MĚSTO:

POLICIE ČESKÉ REPUBLIKY
Městské ředitelství policie Brno
Dopravní inspektorát, pracoviště dopravního inženýrství

Pod é. j.: KRPB-197524-2/ČJ-2026-0602DI
v kontextu é. j.: KRPB-145686-1/ČJ-2021-0602DI

Dle § 77 z. č. 361/2000 Sb.
§ 25 z. č. 13/1997 Sb.

Bc. Vojtěch
Matal

Digitálně podepsal
Vojtěch Matal
Datum: 2026.10.16
0912244 422707

DOKA **TOLET**
PRO VÁS NA ZNAČKÁCH

- Svislé dopravní značení
- Vodorovné dopravní značení
- Provizorní dopravní značení
- Projektování dopravního značení

ZODPOVĚDNÝ PROJEKTANT	Bc. Jakub LACH		DOKA DOKA, s.r.o. Na návesi LU5, Holýšův, 620 00 Brno IČ: 63471752, DIČ: CZ63471752 e-mail: info@dokadr.cz www.dokadr.cz mob.: 603 881 905
VYPRACOVAL	Jiří PEŠTA		DATUM 09/2026
KRESLIL	Jiří PEŠTA		FORMÁT 10 x A4
KONTROLOVAL	Bc. Matěj ČERVENÍK		MĚŘITKO -----
KRAJ: JIHOVÝCHODNÍ	OKRES: BRNO-MĚSTO	KÚ: KOMÁROV	ÚČEL RDS
STAVBA:	Brno, Železniční - rekonstrukce kanalizace a vodovodu		ARCHIVNÍ ČÍS. 2026223
NÁZEV VÝKRESU:	SITUACE PŘECHODNÉHO DOPRAVNÍHO ZNAČENÍ		ČÍS. SOUPRAVY ČÍS. PŘÍLOHY I