


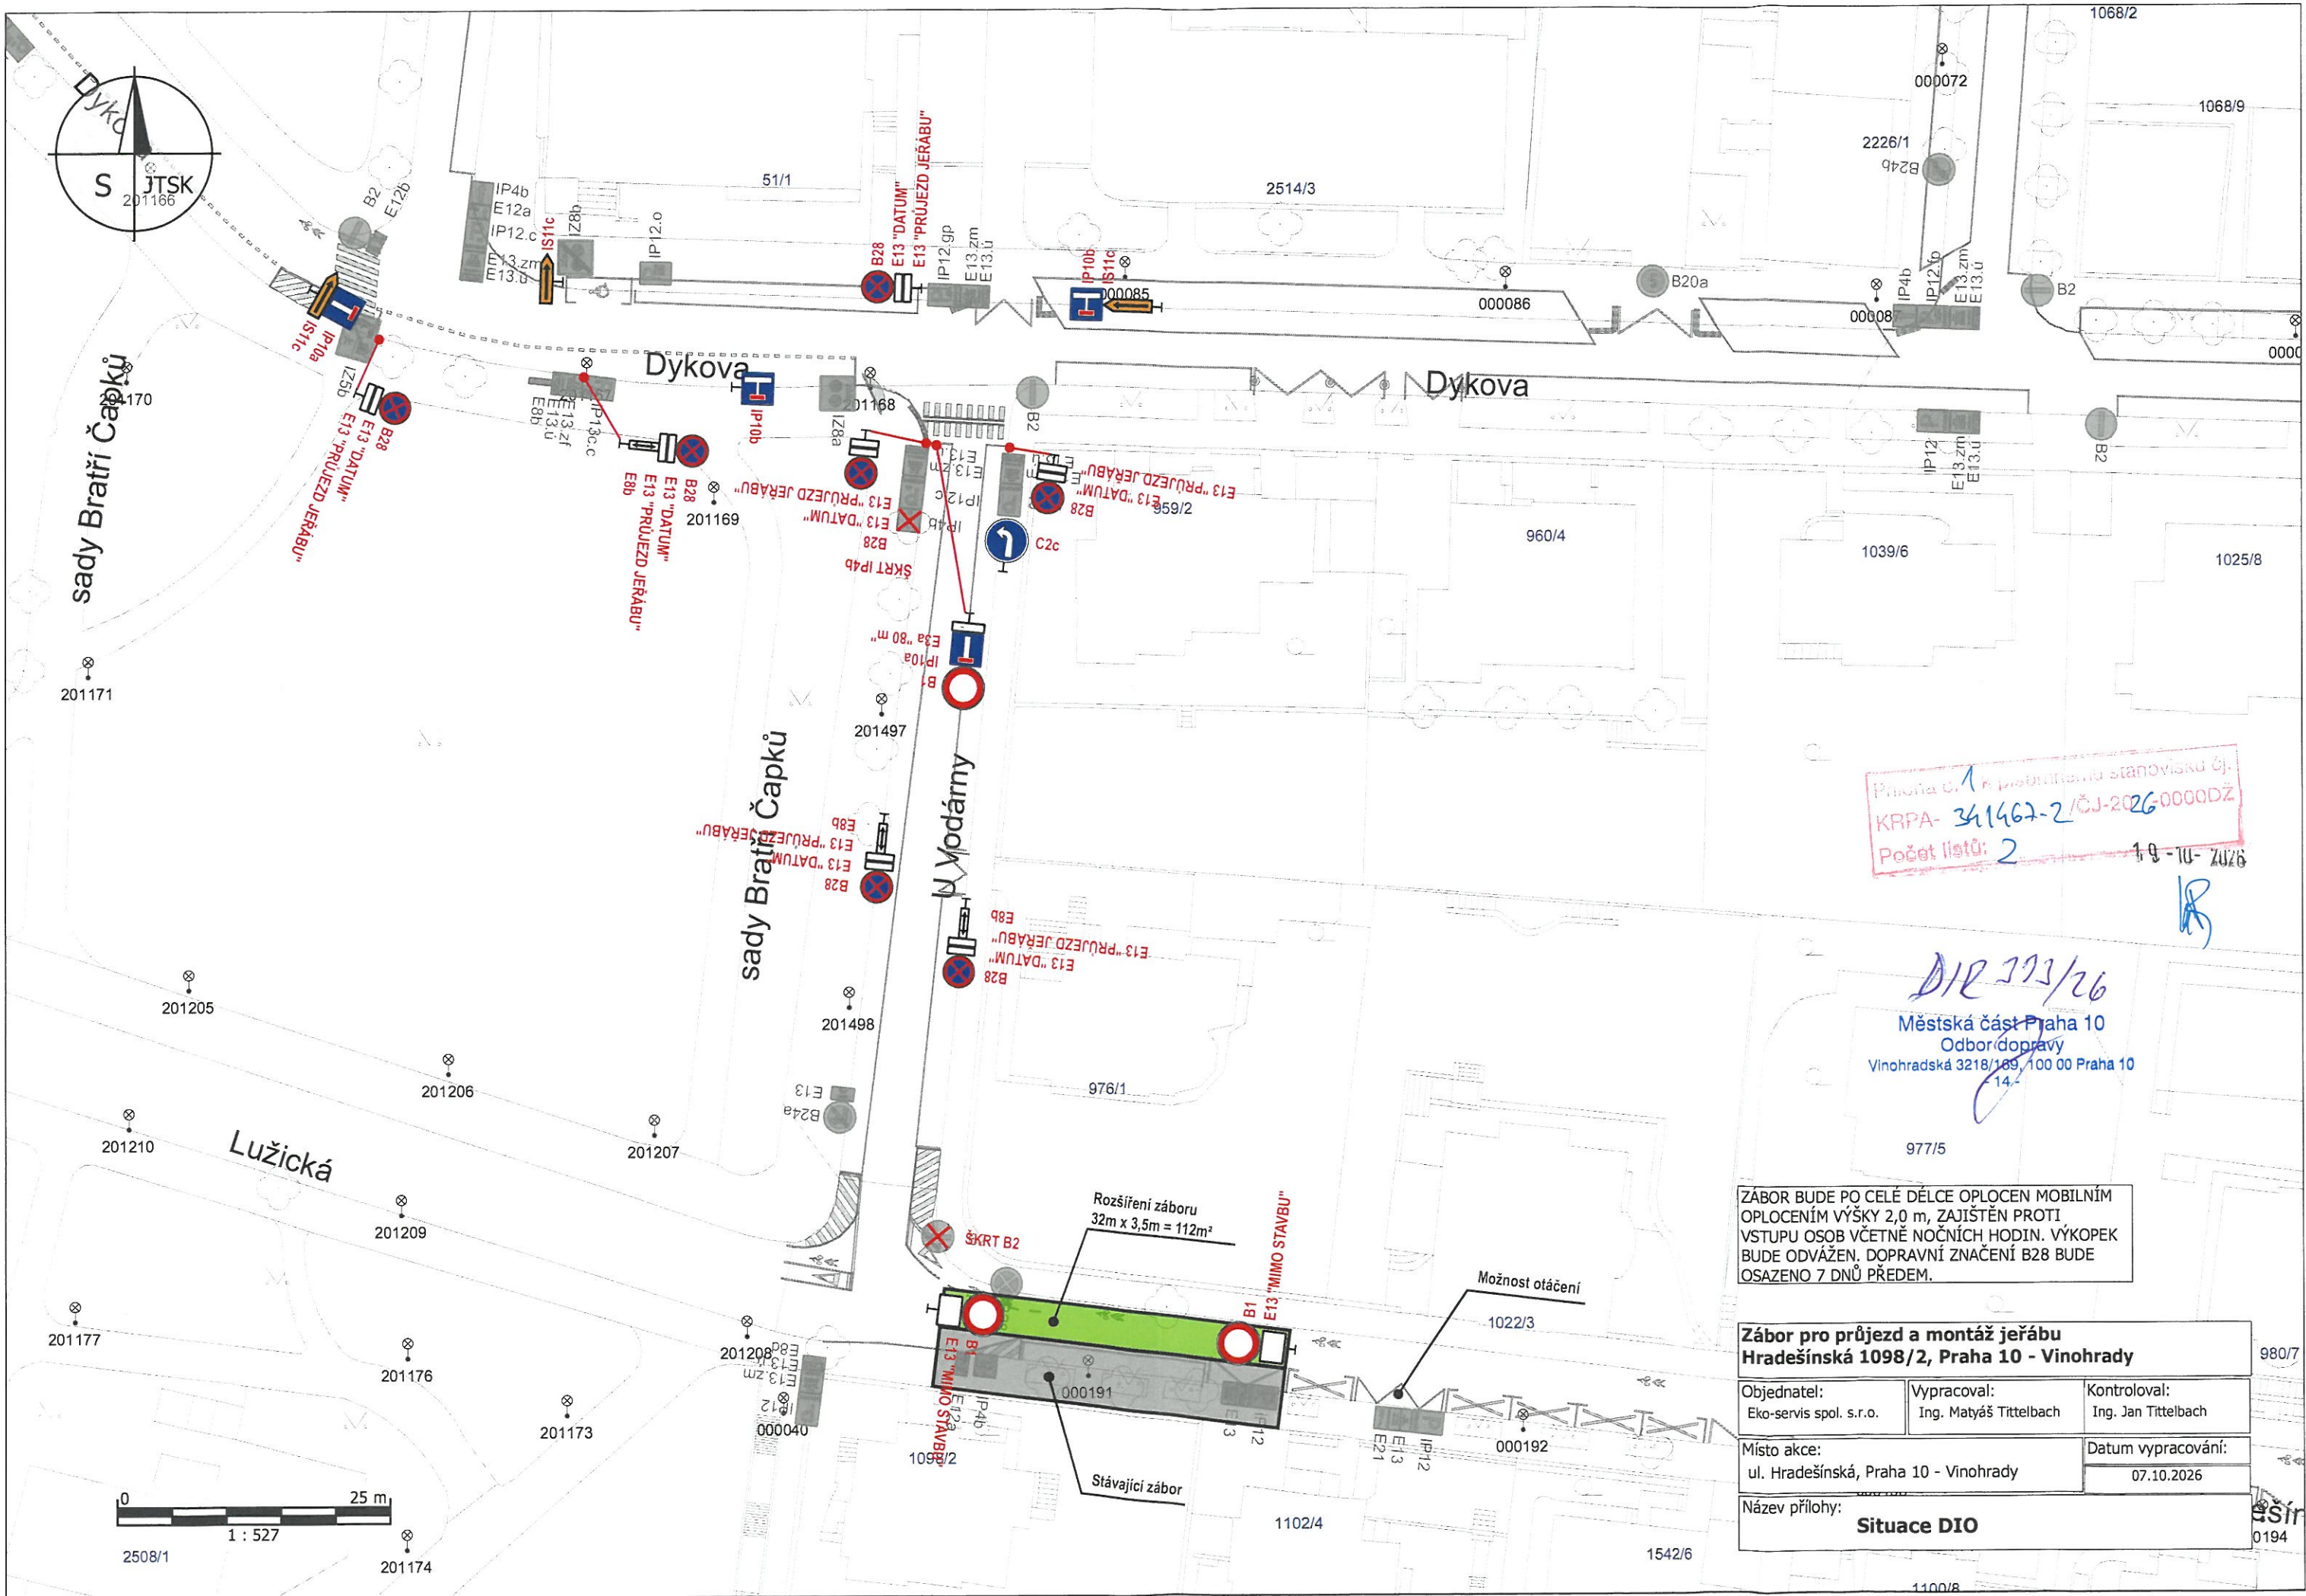


Průběh č. 1 k pracovnímu stanovišti č.
KRPA- 341462-2/ČJ-2026-0000DŽ
Počet listů: 2 1-9-10-2026

DIE 223/26
Městská část Praha 10
Odbor dopravy
Vinohradská 3218/189, 100 00 Praha 10
14.

ZÁBOR BUDE PO CELÉ DÉLCE OPLOČEN MOBILNÍM
OPLOČENÍM VÝŠKY 2,0 m, ZAJIŠTĚN PROTI
VSTUPU OSOB VČETNĚ NOČNÍCH HODIN. VÝKOPEK
BUDE ODVÁŽEN. DOPRAVNÍ ZNAČENÍ B28 BUDE
OSAŽENO 7 DNŮ PŘEDEM.

Zábor pro průjezd a montáž jeřábu Hradešinská 1098/2, Praha 10 - Vinohrady		
Objednatel: Eko-servis spol. s.r.o.	Vypracoval: Ing. Matyáš Tittelbach	Kontroloval: Ing. Jan Tittelbach
Místo akce: ul. Hradešinská, Praha 10 - Vinohrady		Datum vypracování: 07.10.2026
Název přílohy: Situace DIO		

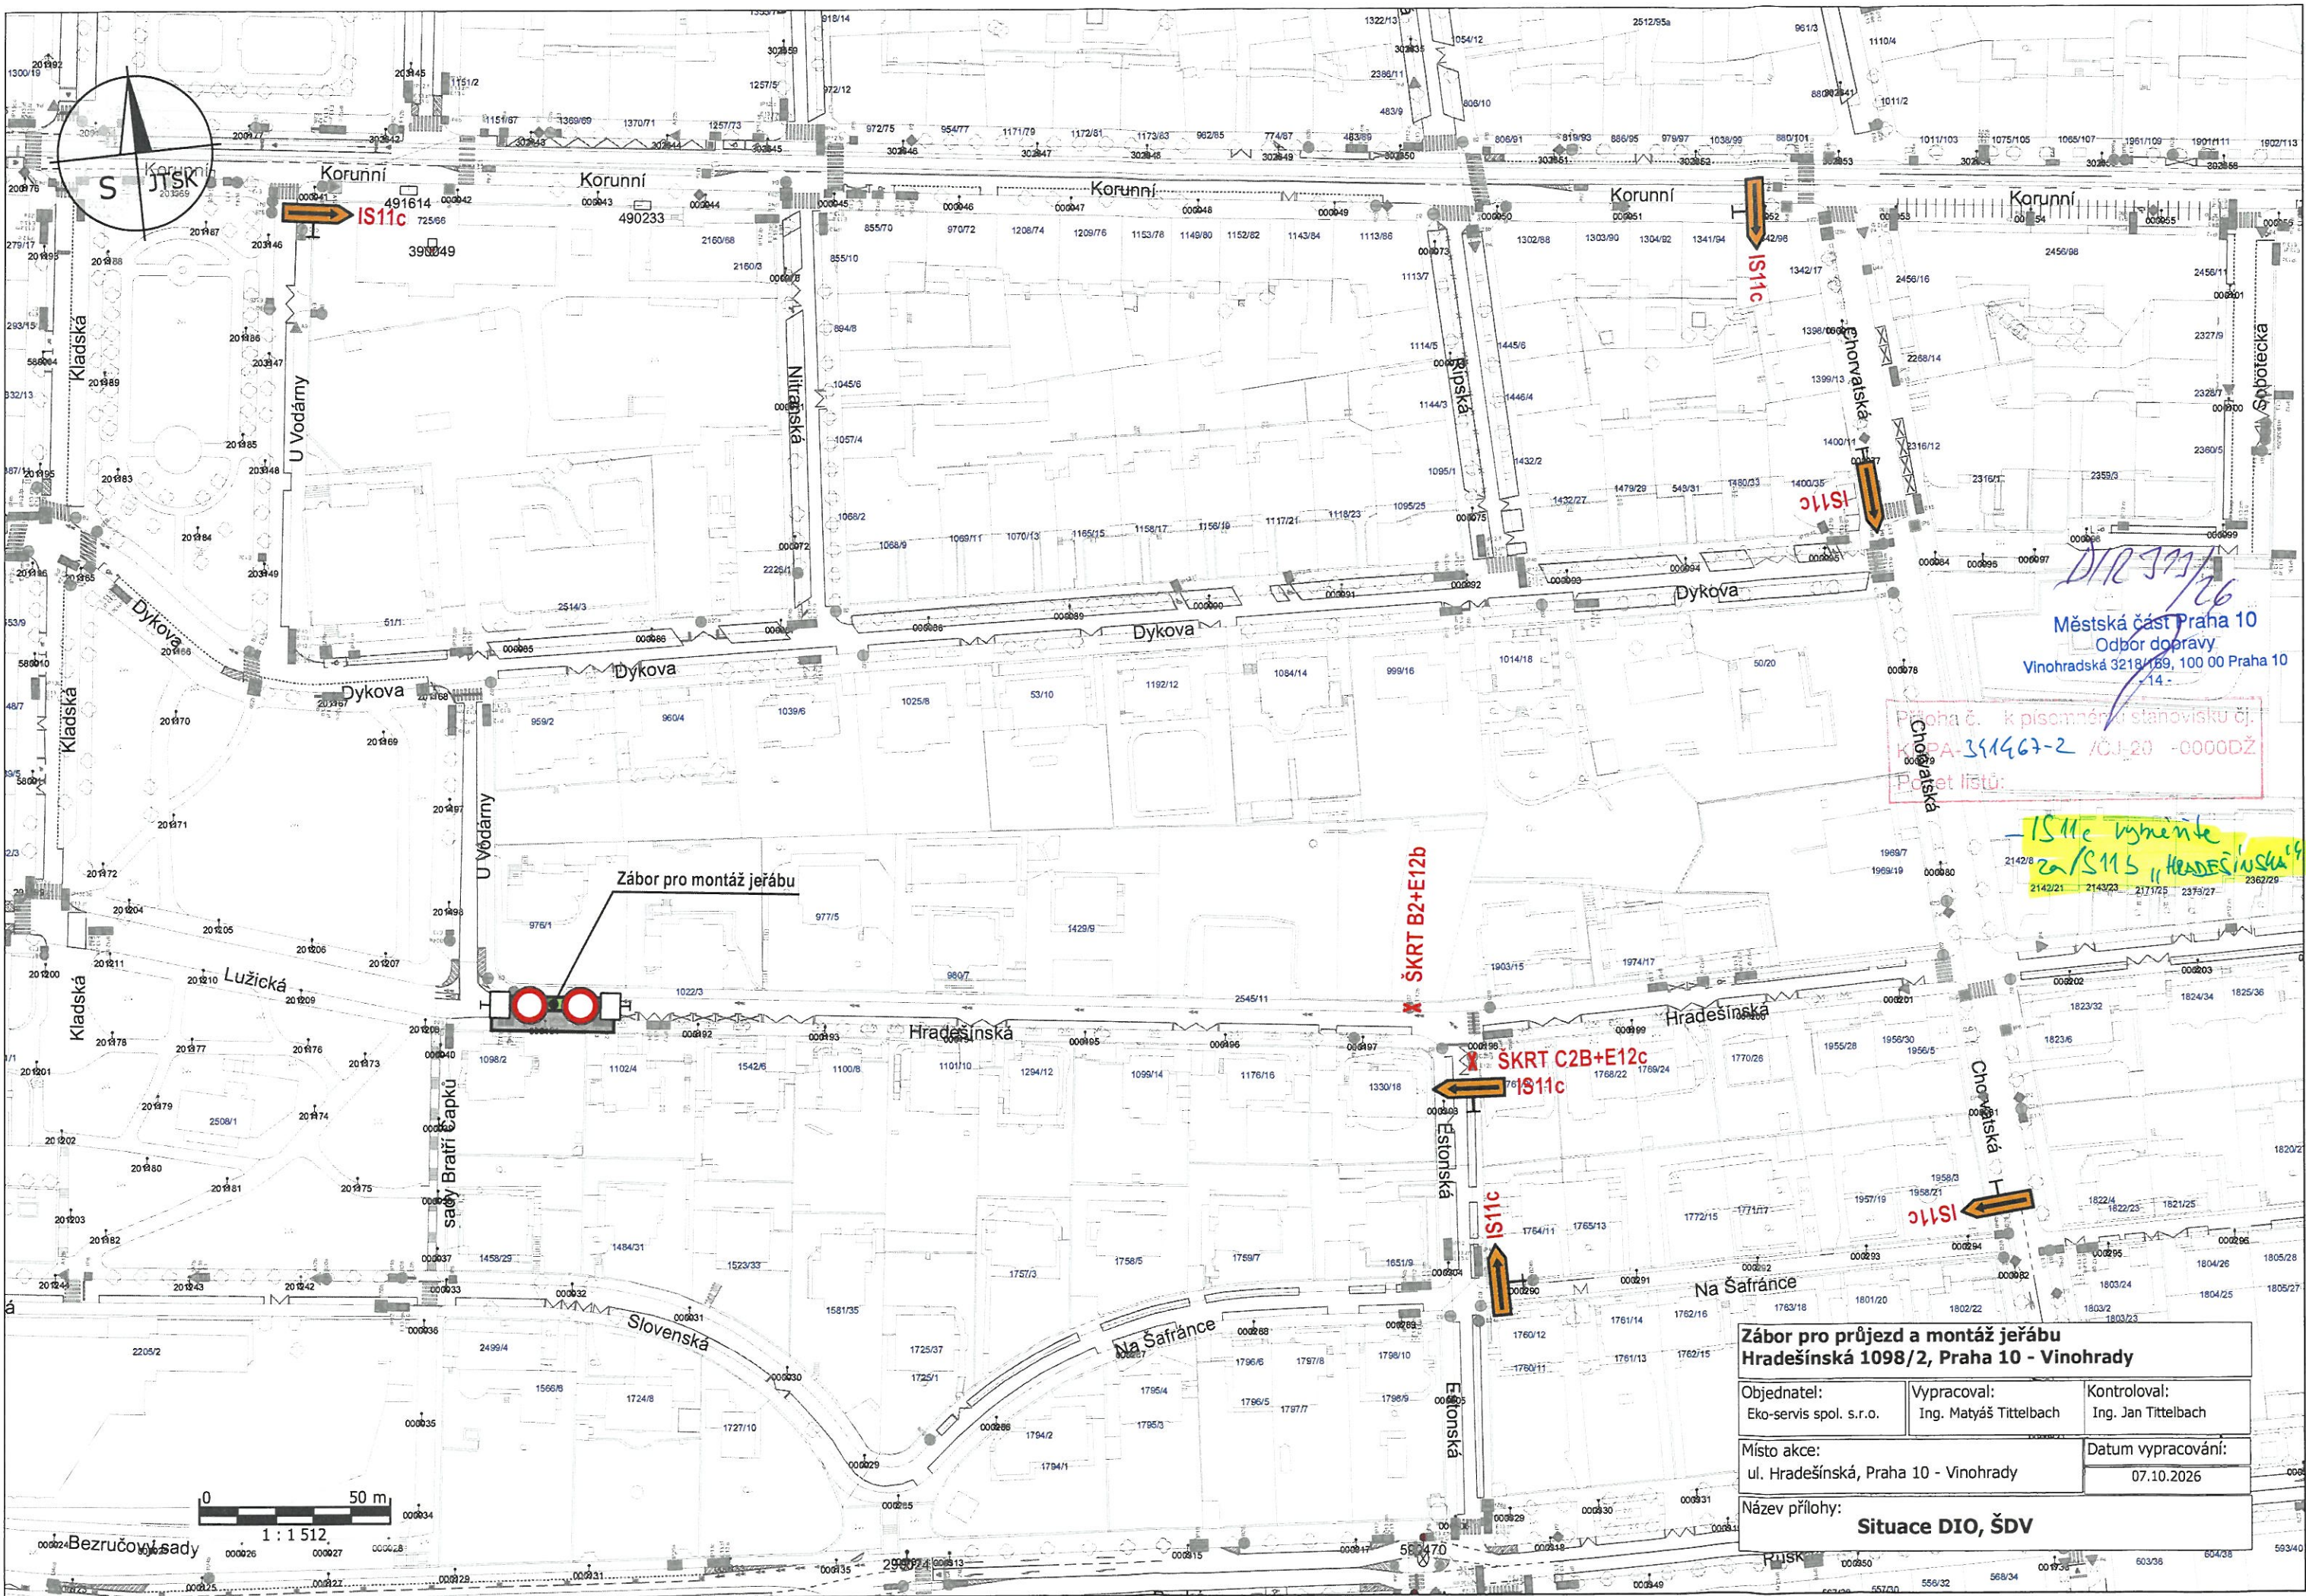

DIR 377/26
Městská část Praha 10
Odbor dopravy
Vinohradská 3218/169, 100 00 Praha 10
-14-

Příloha č. k písemnému stanovisku č.
KÚPA-351467-2 /CJ-20 -0000DŽ
Počet listů:

IS11c vynechano
za IS115 "HRADEŠINSKÁ"

Zábor pro průjezd a montáž jeřábu Hradešinská 1098/2, Praha 10 - Vinohrady		
Objednatel: Eko-servis spol. s r.o.	Vypracoval: Ing. Matyáš Tittelbach	Kontroloval: Ing. Jan Tittelbach
Místo akce: ul. Hradešinská, Praha 10 - Vinohrady		Datum vypracování: 07.10.2026
Název přílohy: Situace DIO, ŠDV		