


SITUACE

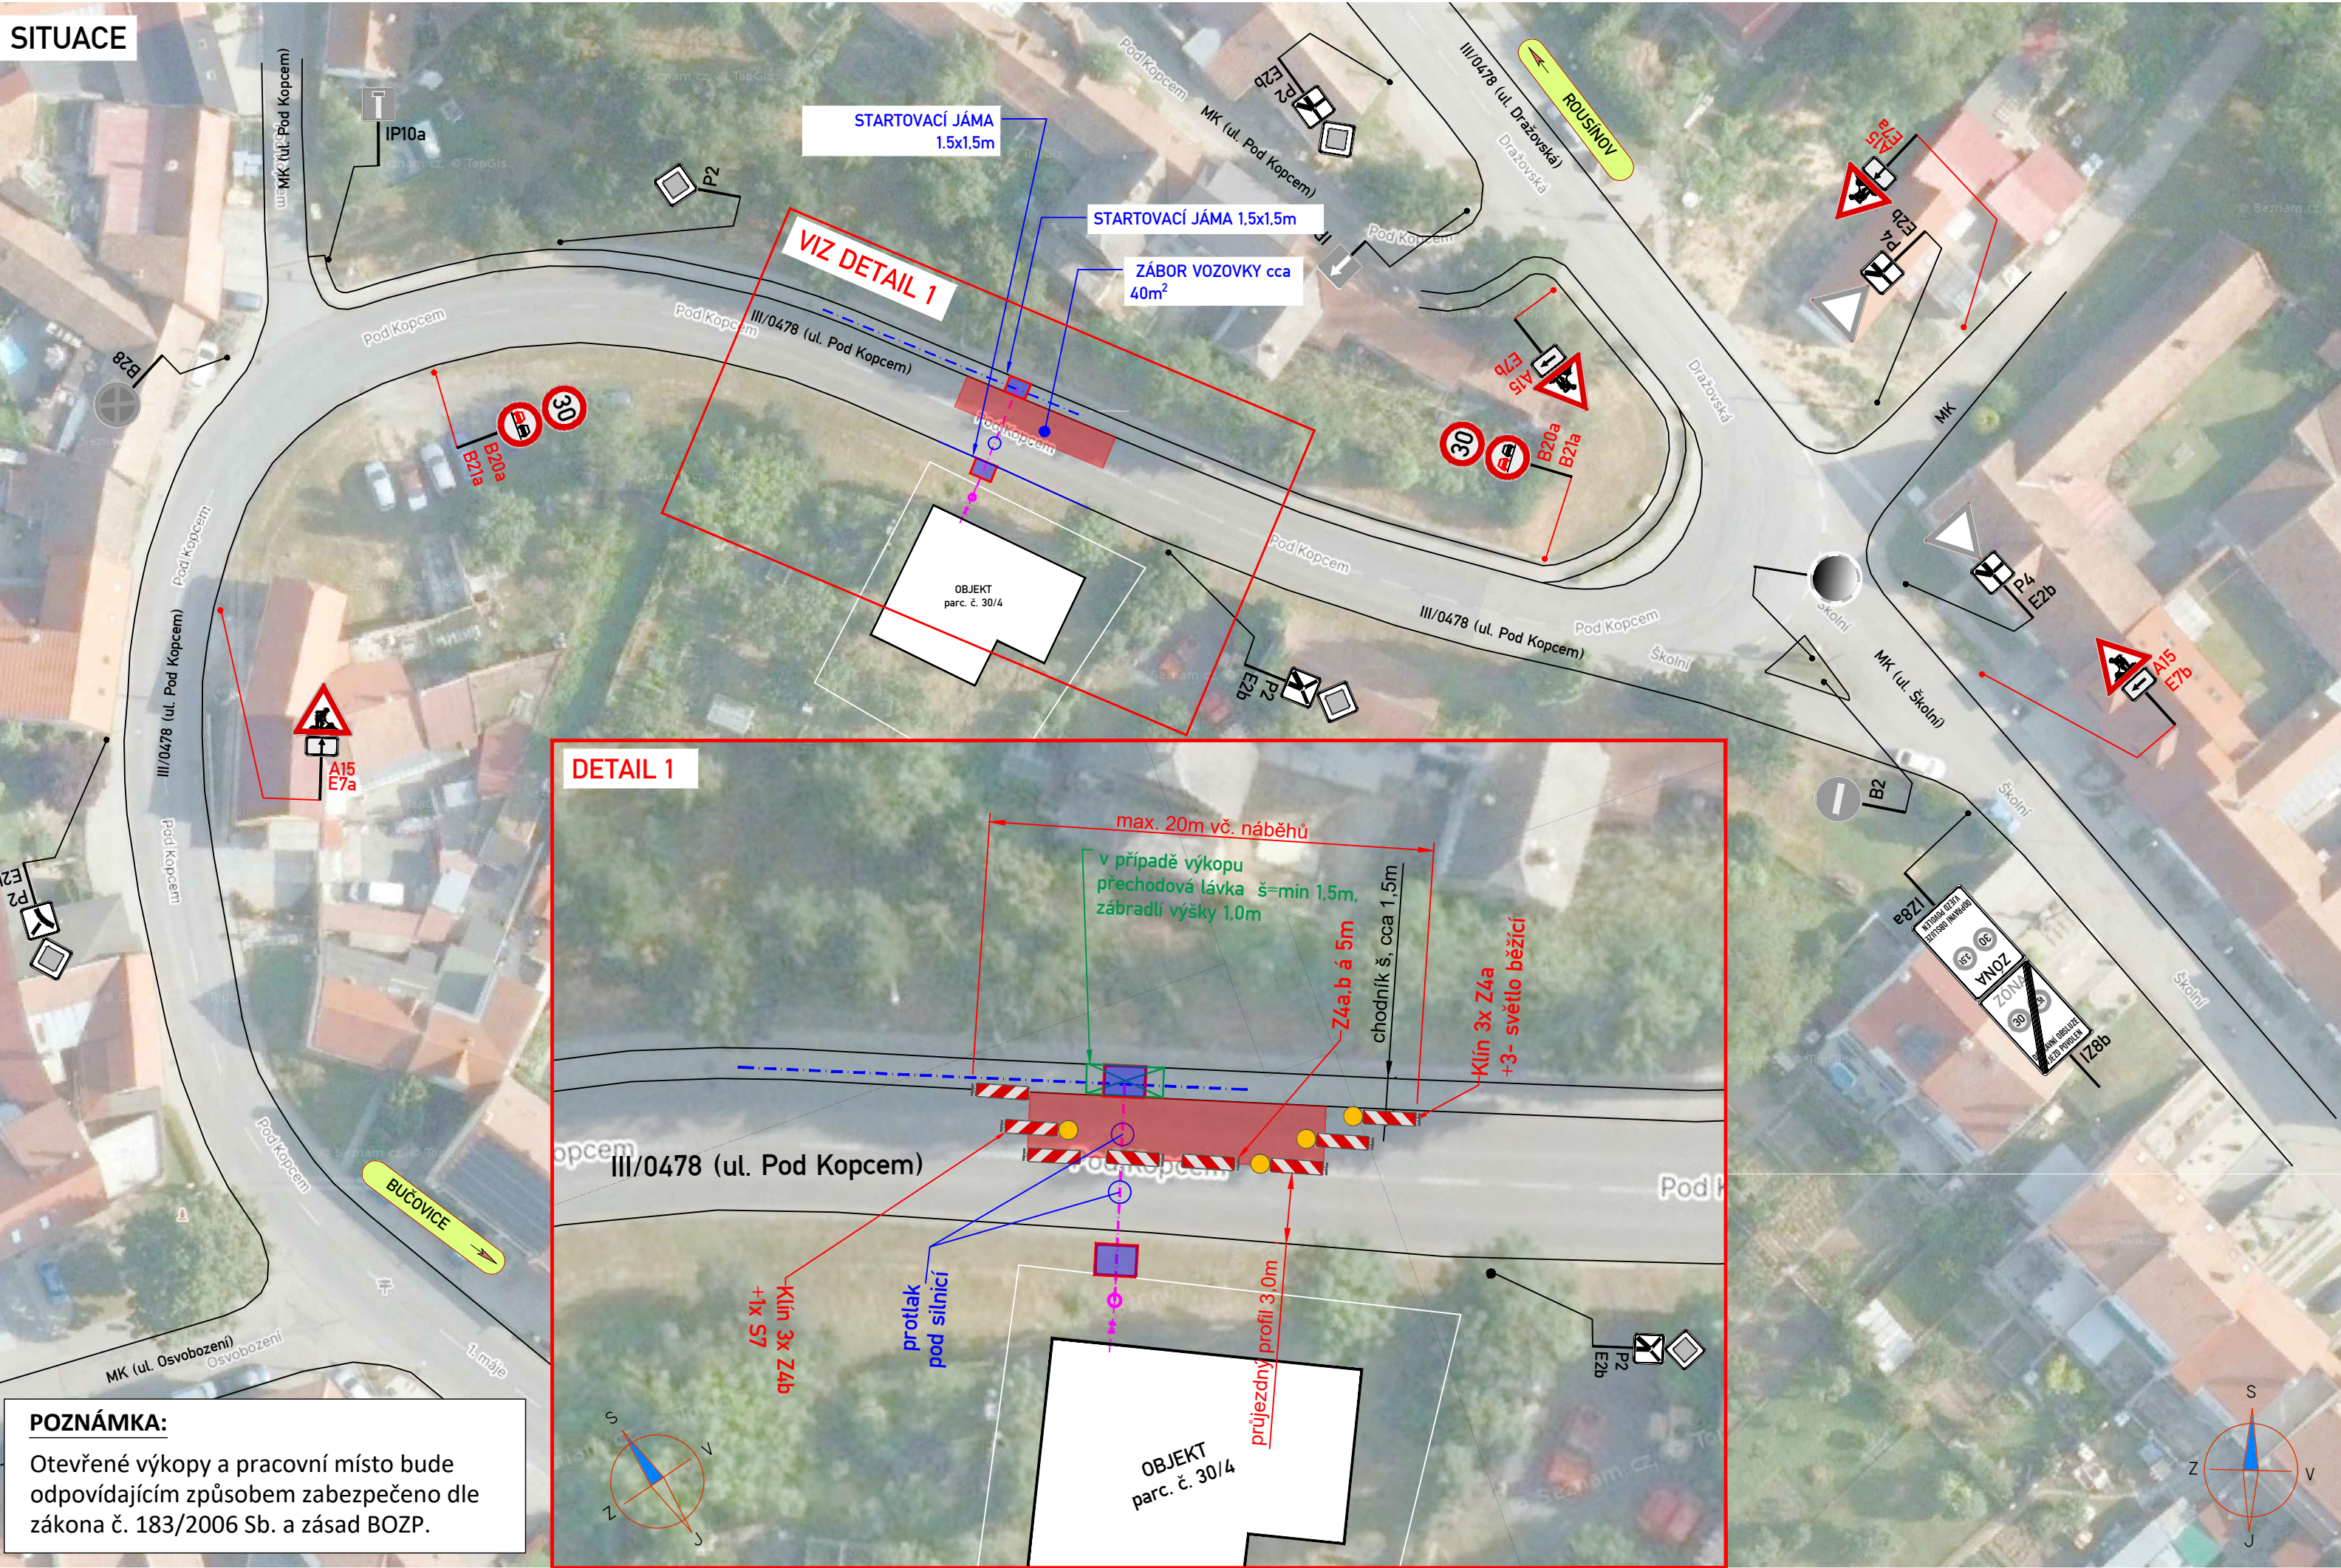

POZNÁMKA:
Otevřené výkopy a pracovní místo bude odpovídajícím způsobem zabezpečeno dle zákona č. 183/2006 Sb. a zásad BOZP.

LEGENDA:

**A15**

PŘECHODNÉ DOPRAVNÍ ZNAČENÍ

**IP4**

STÁVAJÍCÍ DOPRAVNÍ ZNAČENÍ

**IP4**

STÁVAJÍCÍ DOPRAVNÍ ZNAČENÍ DOČASNĚ ZRUŠENÉ



VÝKOP / STARTOVACÍ JÁMA



ZÁBOR VOZOVKY



PŘECHODOVÁ LÁVKA PRO PĚŠÍ



STÁVAJÍCÍ KANALIZACE




KANALIZAČNÍ PŘÍPOJKA (NOVÁ)

POZNÁMKA:

- Umístění přechodného dopravního značení dle TP č. 65, TP č. 66
- Stávající dopravní značení v rozporu s přechodnou úpravou provozu bude zneplatněno škrtnutím nebo zakryto.
- Pracovní místo bude odpovídajícím způsobem zabezpečeno dle zákona č. 183/2006 Sb. a zásad BOZP.

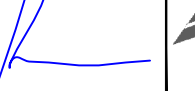

ZNAKOM s.r.o. – OLOMOUCká 1177/178, 627 00 BRNO, IČO: 2626 4641, TEL.: +420 602 332 710, E-MAIL: ZNAKOM@ZNAKOM.CZ, WEB: WWW.ZNAKOM.CZ			
Narytí/vypracoval: Daniel JANCÍK podpis: 	Zodpovědný projektant: Daniel JANCÍK podpis: 	Ředitel: Petr BEDNÁŘ podpis: 	
podpis:			

Kraj:	JIHOMORAVSKÝ	Čís. zakázky:	26Z10515
Okres:	VYŠKOV	Čís. revize:	01
Objednatel:	p. LUKÁŠ ŠTELC, č.p.439, 79058 Velká Kraš	Datum:	02/2026
Akce:	Letonice, par.č. 304 - protlak kanalizace	Formát:	297x640
		Měřítko:	—
		Stupeň:	Souprava:
		RDS	
		Čís. přílohy:	
Příloha:	SITUACE - DOPRAVNÍ OPATŘENÍ	1.0	