


KANALIZACE A ČOV RUDNÁ

KATASTRÁLNÍ SITUÁČNÍ VÝKRES č.1 1:1000

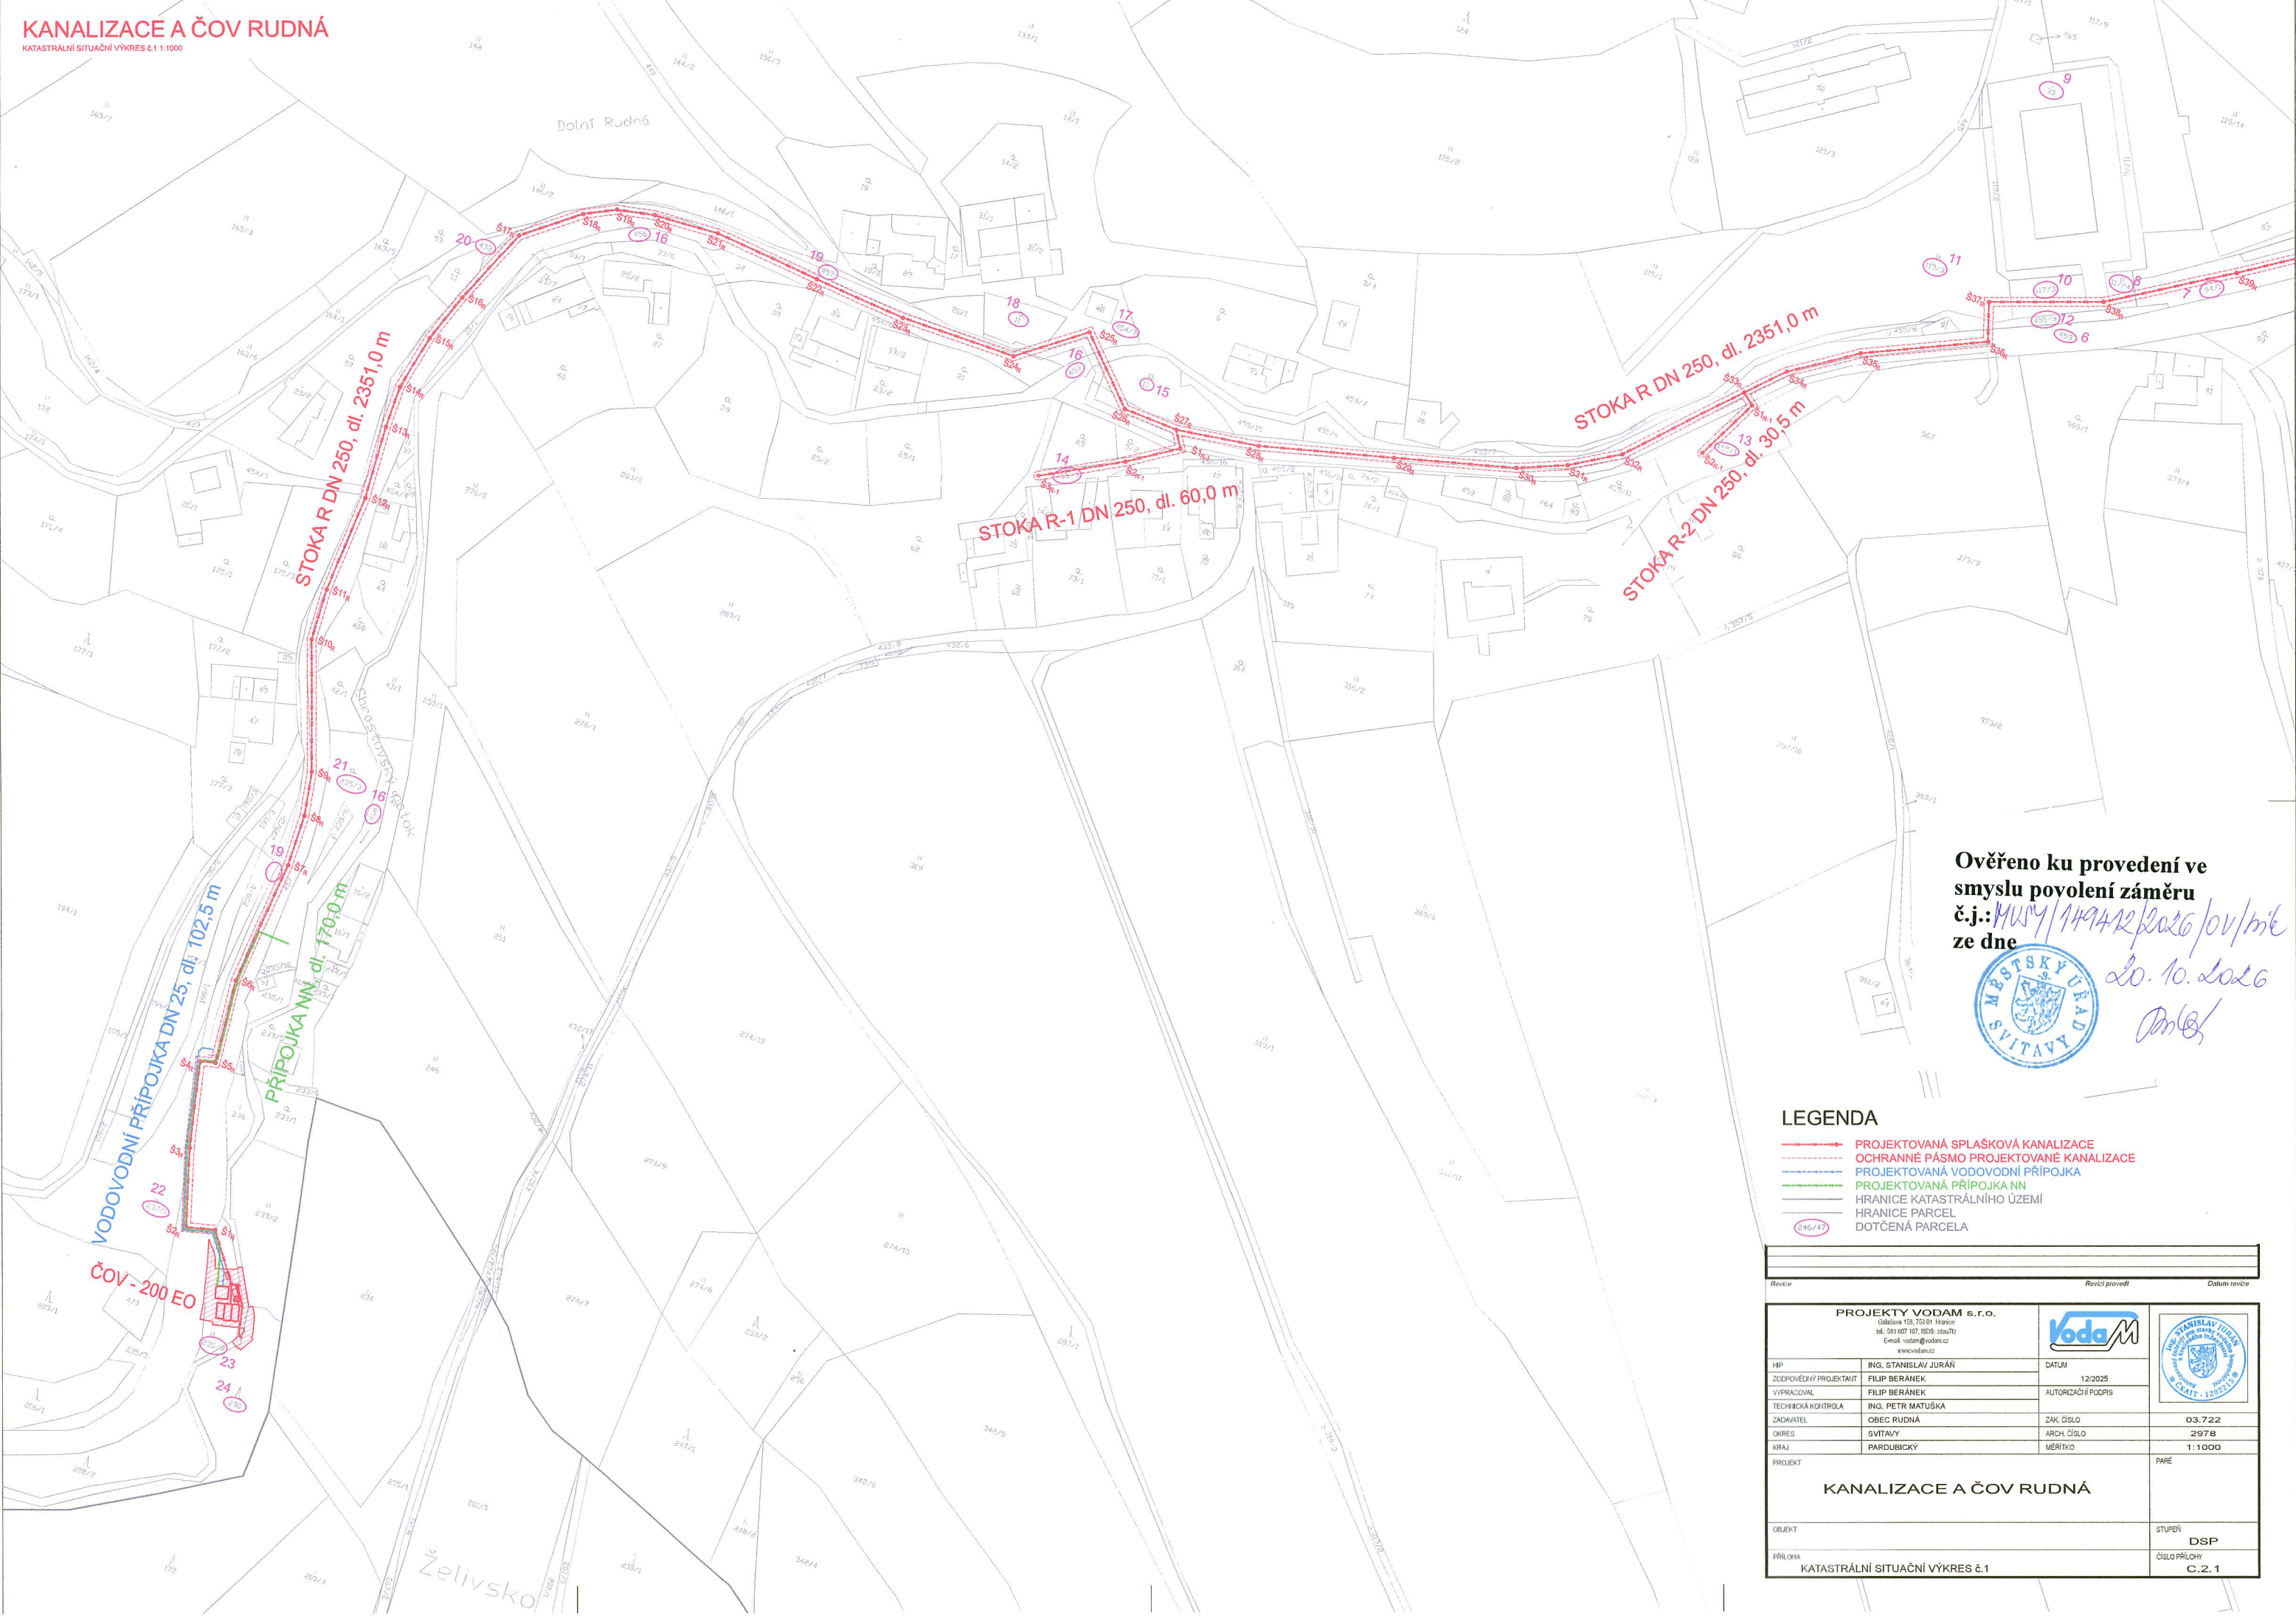

Ověřeno ku provedení ve
smyslu povolení záměru
č.j.: M/14942/2026/0V/mě
ze dne 20. 10. 2026



Handwritten signature and date: 20. 10. 2026

LEGENDA

- PROJEKTOVANÁ SPLAŠKOVÁ KANALIZACE
- OCHRANNÉ PÁSMO PROJEKTOVANÉ KANALIZACE
- PROJEKTOVANÁ VODOVODNÍ PŘÍPOJKA
- PROJEKTOVANÁ PŘÍPOJKA NN
- HRANICE KATASTRÁLNÍHO ÚZEMÍ
- HRANICE PARCEL
- DOTČENÁ PARCELA

Revize	Revizí provedl	Datum revize
--------	----------------	--------------

PROJEKTY VODAM s.r.o. Gliščova 158, 753 01 Hranice tel.: 581 607 107, ISOS: 26au7tz E-mail: vodam@vodam.cz www.vodam.cz			
HP	ING. STANISLAV JURÁN	DATUM	
ZODPOVĚDNÝ PROJEKTANT	FILIP BERÁNEK	12/2025	
VÝPRACOVAL	FILIP BERÁNEK	AUTORIZAČNÍ PODPIS	
TECHNICKÁ KONTROLA	ING. PETR MATUŠKA		
ZADAVATEL	OBEC RUDNÁ	ZAK. ČÍSLO	03.722
OKRES	SVITAVÝ	ARCH. ČÍSLO	2978
KRAJ	PARDUBICKÝ	MĚŘÍTKO	1:1000
PROJEKT			PARE
KANALIZACE A ČOV RUDNÁ			
OBJEKT			STUPEŇ
			DSP
PŘÍLOHA			ČÍSLO PŘÍLOHY
KATASTRÁLNÍ SITUAČNÍ VÝKRES č.1			C.2.1