


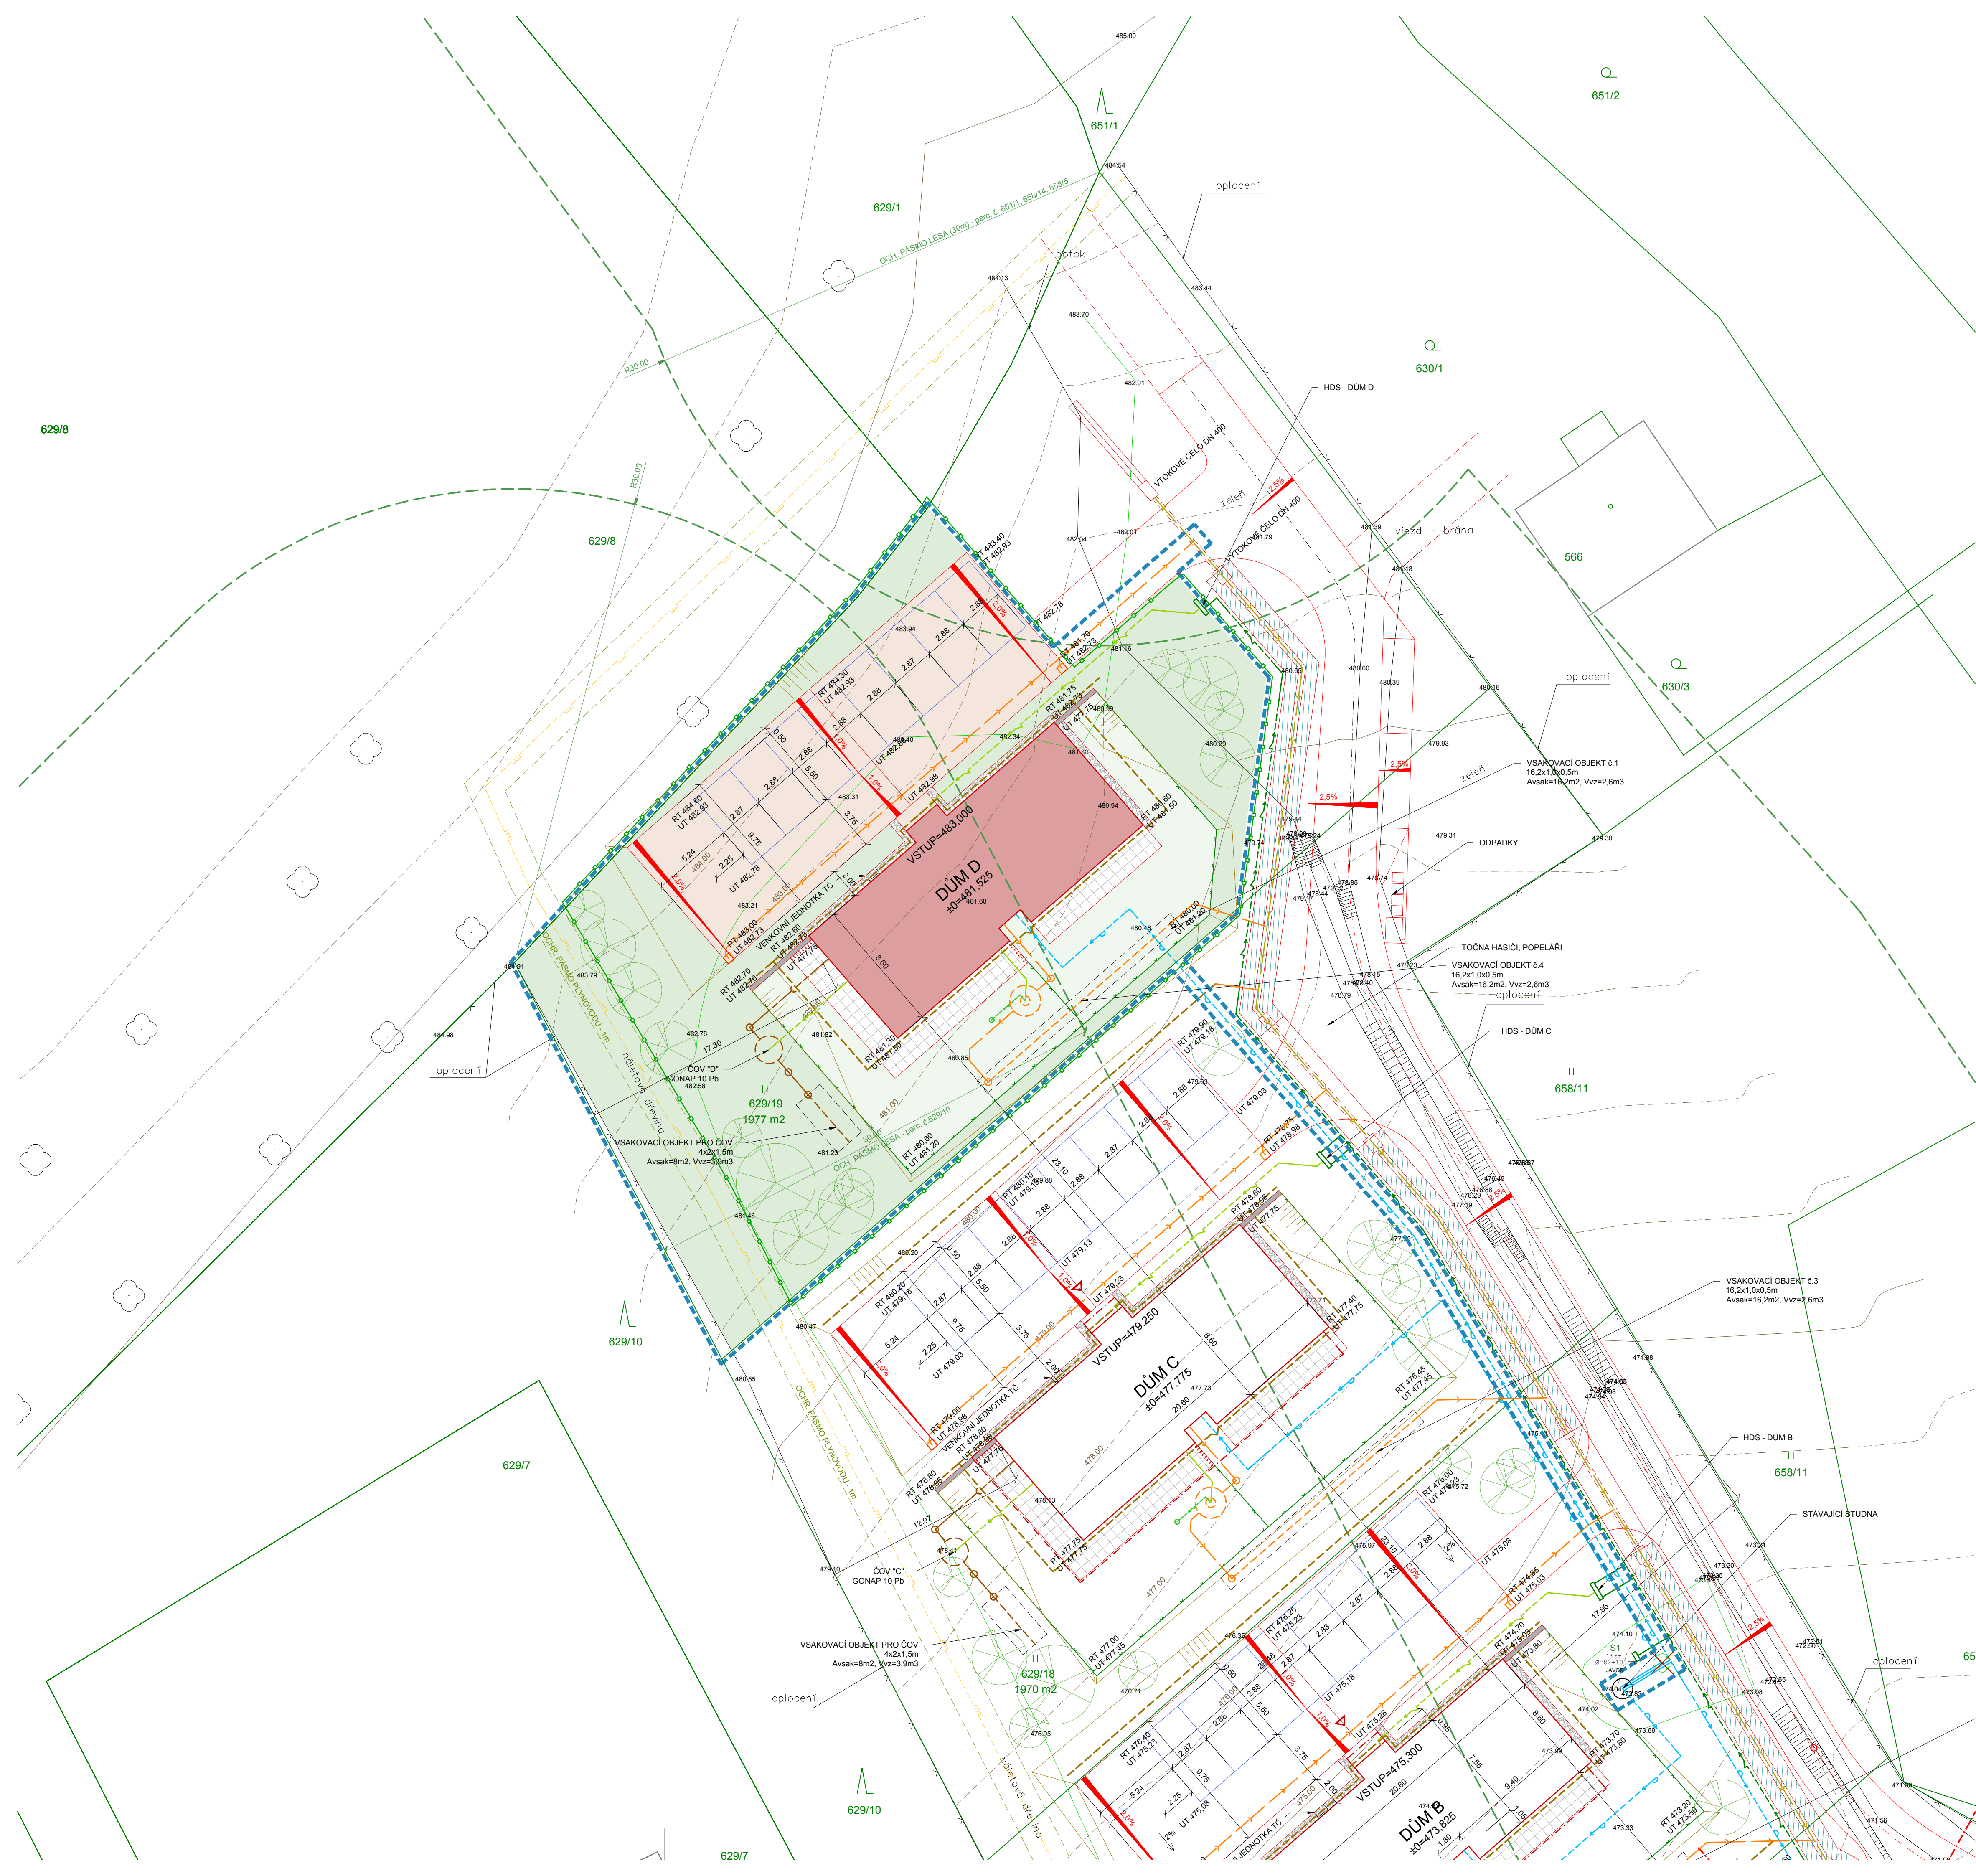

- LEGENDA
- KATASTRÁLNÍ MAPA, HRANICE PARCEL
 - VRSTEVNICE á 5m / 1m
 - DŘEVINY - STÁVAJÍCÍ / KÁCENÉ / NOVÉ
 - HRANICE ŘEŠENÉHO ÚZEMÍ
 - HRANICE STAVENISTÉ
 - OCHRANNÉ PÁSMO INŽENÝRSKÝCH SÍTÍ
 - ÚZEMNÍ PLAN - REZERVA, PLOCHA VEŘEJNÉHO KOMUNIKAČNÍHO PROSTORU
 - OCHRANNÉ PÁSMO LESA (30 m)
 - OPLOČENÍ STÁVAJÍCÍ
 - OPLOČENÍ NÁVRH - POPLASTOVANÉ PLETIVO, VÝŠKA 1,0 m + PODHRABOVÁ DESKA
 - OPLOČENÍ NÁVRH - PLETIVO + ŽIVÝ PLOT, VÝŠKA 1,0 m
 - PROTIHLUKOVÁ STĚNA, NÁVRH - BETONOVÝ PLOT, S DŘEVĚNÝMI PRVKY, VÝŠKA 2,0 m
 - SVAHOVÁNÍ
 - DOČASNÉ ZPEVNĚNÉ PLOCHY PRO NAJETÍ VOZIDEL STAVBY - BETONOVÉ PANELE

- STÁVAJÍCÍ OBJEKTY A SÍTĚ
- STÁVAJÍCÍ OKOLNÍ ZÁSTAVBA
 - STÁVAJÍCÍ KOMUNIKACE, ASFALT
 - BUDOVUJÍ VODOVOD - OBECNÍ (stavba: Rozšíření vodovodního řadu "Valašská cesta" - pro 30RD)
 - SÍLOVÉ VEDENÍ NN, NADZEMNÍ, ČEZ
 - SDĚLOVACÍ VEDENÍ, NADZEMNÍ, ČETIN
 - STL PLYNOVOD
 - STUDNA

- NOVÉ OBJEKTY A SÍTĚ
- NOVOSTAVBA RD
 - ZPEVNĚNÁ PLOCHA DOMU - POJÍZDNÁ, BETONOVÁ DLAŽBA
 - PRESBETON HYDROOLINE, KOFICIENT VSAKOVÁNÍ 0,37 (SKLON 1 - 5%)
 - TERASA RD - BETONOVÁ DLAŽBA
 - OKAPOVÝ CHODNÍK - KAČÍREK
 - OPĚRNÉ STĚNY
 - PLOCHY PŘEDZAHRADEK
 - SADOVÉ ÚPRAVY
 - SPLAŠKOVÁ KANALIZACE
 - DEŠŤOVÁ KANALIZACE
 - VNĚJŠÍ ROZVOD VODOVODU, PITNÁ
 - VNĚJŠÍ ROZVOD VODOVODU, UŽITKOVÁ
 - VENKOVNÍ ROZVOD NN, PODZEMNÍ

- NOVÉ OBJEKTY A SÍTĚ
(řešeno samostatně, není součástí stavebního řízení)
- NOVOSTAVBA RD
 - NEVĚŘEJNÁ ÚČELOVÁ KOMUNIKACE, BETONOVÁ DLAŽBA
 - PRESBETON HYDROOLINE, SKLADBA HBZ, KOEF. VSAKOVÁNÍ 0,5 (SKLON NAD 5%)
 - VSAKOVACÍ PRŮLEH
 - DEŠŤOVÁ KANALIZACE
 - PŘÍPOJKA NN, PODZEMNÍ (ČEZ Distribuce a.s.)
 - PROPUSTEK POD KOMUNIKACÍ

STAVBA VILADOMY ČELADNÁ - DŮM D K.Ú. ČELADNÁ	OBJEKT	REVIJE	PŘEDMĚT REVIJE	DATUM	PROVEDL
INVESTOR BYTY ČELADNÁ II s.r.o. SUVOŘOVOVA 46/3 700 30 OSTRAVA - ZÁBŘEH	PROVOZNÍ SOUBOR				
STUPEŇ OKUMENTACE PRO POVOLENÍ STAVBY	ČÁST C. SITUAČNÍ VÝKRESY	OBESAH KOORDINAČNÍ SITUÁČNÍ VÝKRES			
PROJEKT PETR LICHNOVSKÝ ING. ARCH. PETR LICHNOVSKÝ SUVOŘOVOVA 3, OSTRAVA - ZÁBŘEH	VYPRACOVAL BC. VERONIKA VÁVROVÁ				
DATUM 09/2025	FORMÁT A1	MĚŘÍTKO 1:200	ČÍSLO VÝKRESU 01/25	SP C	003 0

Ing. arch.
Petr Lichnovský
Podpsal Ing. arch.
Petr Lichnovský
DN: cn=Ing. arch. Petr Lichnovský, c=CZ, o=ČESKÁ KOMORA ARCHITEKTŮ, ou=Elektronické autorizace razítko, Datum: 2025.10.24 14:53:35 +02'00'