


KOORDINAČNÍ SITUACE
M 1:500

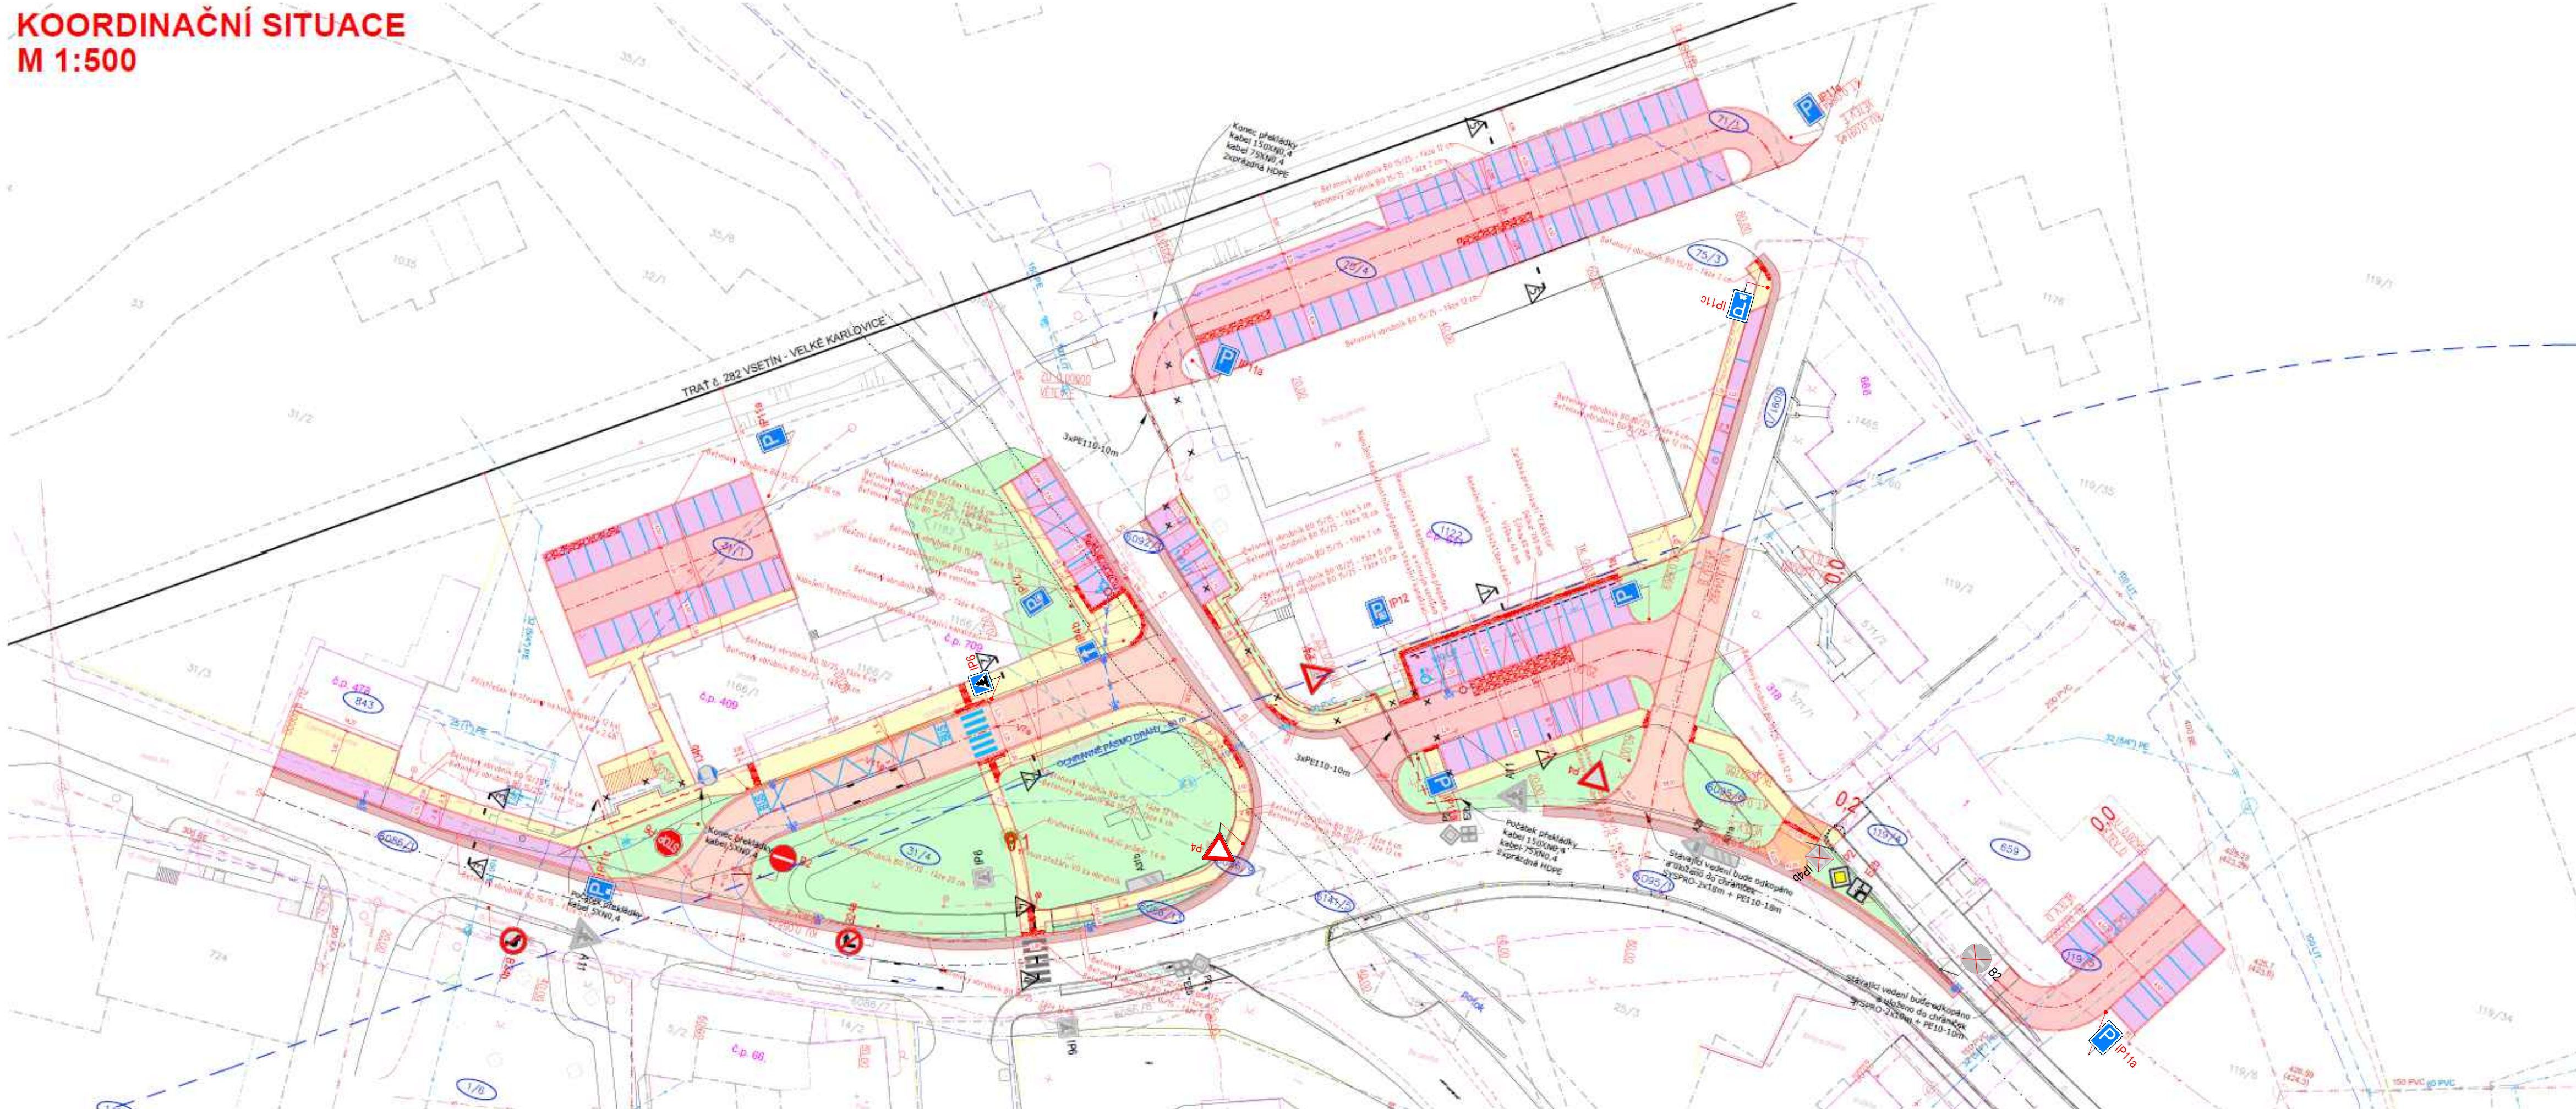

LEGENDA INŽENÝRSKÝCH SÍTÍ:

stav	návrh	
		KANALIZACE
		VODOVOD
		PLYNOVOD
		DISTRIB. ROZVOD NN-VZDUŠNÝ
		DISTRIB. ROZVOD NN-ZEMNÍ
		DISTRIB. ROZVOD VN-VZDUŠNÝ
		ROZVOD VO-ZEMNÍ
		SPELOVACÍ KABELY
		HRANICE PARCEL-DLE KN
		OBVOD STAVENÍŠTĚ

LEGENDA OBJEKTŮ:

stav	návrh	
		RODINNÉ DOMY
		STROMY

LEGENDA PLOCH:

stav	návrh	
		VOZOVKA - ŽIVČNÝ POVRCH
		VOZOVKA - VODOPRUPUSTNÁ DLAŽBA tl. 80 mm - antracit
		PARKOVISTĚ - VODOPRUPUSTNÁ DLAŽBA tl. 80 mm - šedá
		CHODNÍK - VODOPRUPUSTNÁ DLAŽBA tl. 80 mm - šedá
		CHODNÍK (ČERVENÁ BARVA) - VODOPRUPUSTNÁ DLAŽBA tl. 80 mm
		VJEZD - VODOPRUPUSTNÁ DLAŽBA tl. 80 mm - šedá
		CHODNÍK - PŘEDLAŽDĚNÍ
		ZATRAVNĚNÁ PLOCHA-dotčená staveb. pracemi
		VOZOVKA - PŘEFILÉZOVÁNÍ
		RETENČNÍ OBJEKT - DK 32/63
		HMATOVÁ DLAŽBA
		BETONOVÝ OBRUBNÍK 80 10/25
		BETONOVÝ OBRUBNÍK 80 15/25
		BETONOVÝ OBRUBNÍK 80 15/15

SOUŘADNICOVÝ SYSTÉM: JTK
VÝKONOVÝ SYSTÉM: JTK
POLNÁ STAVBAH INŽENÝRSKÝCH SÍŤ JE INFORMATIVNÍ

VYPRACOVAL:	ZODP.PROJEKT:	KRESLIL:	VED.PROJEKCE:	NELL PROJEKT s. r. o. Kvítková 3687 780 01 Zlín
Ing. Aleš Trněný	Ing. Karel Kuchař	Ing. Aleš Trněný	Zuzana Kuchařová	
KRAJ: ZLÍNSKÝ		KAT. ÚZEMÍ: HALEŇKOV		FORMÁT: 4xA4
STAVEBNÍK: OBEC HALEŇKOV				DATUM: 2/2022
AKCE:				STUPEŇ: DUSP, PDPS
REVITALIZACE NÁVSI V OBCI HALEŇKOV				ZAKÁZK. ČÍSLO: -/2022
OBSAH:				MÉRITKO: 1:500
KOORDINAČNÍ SITUACE				ČÍSLO VÝKRESU: C.3.