


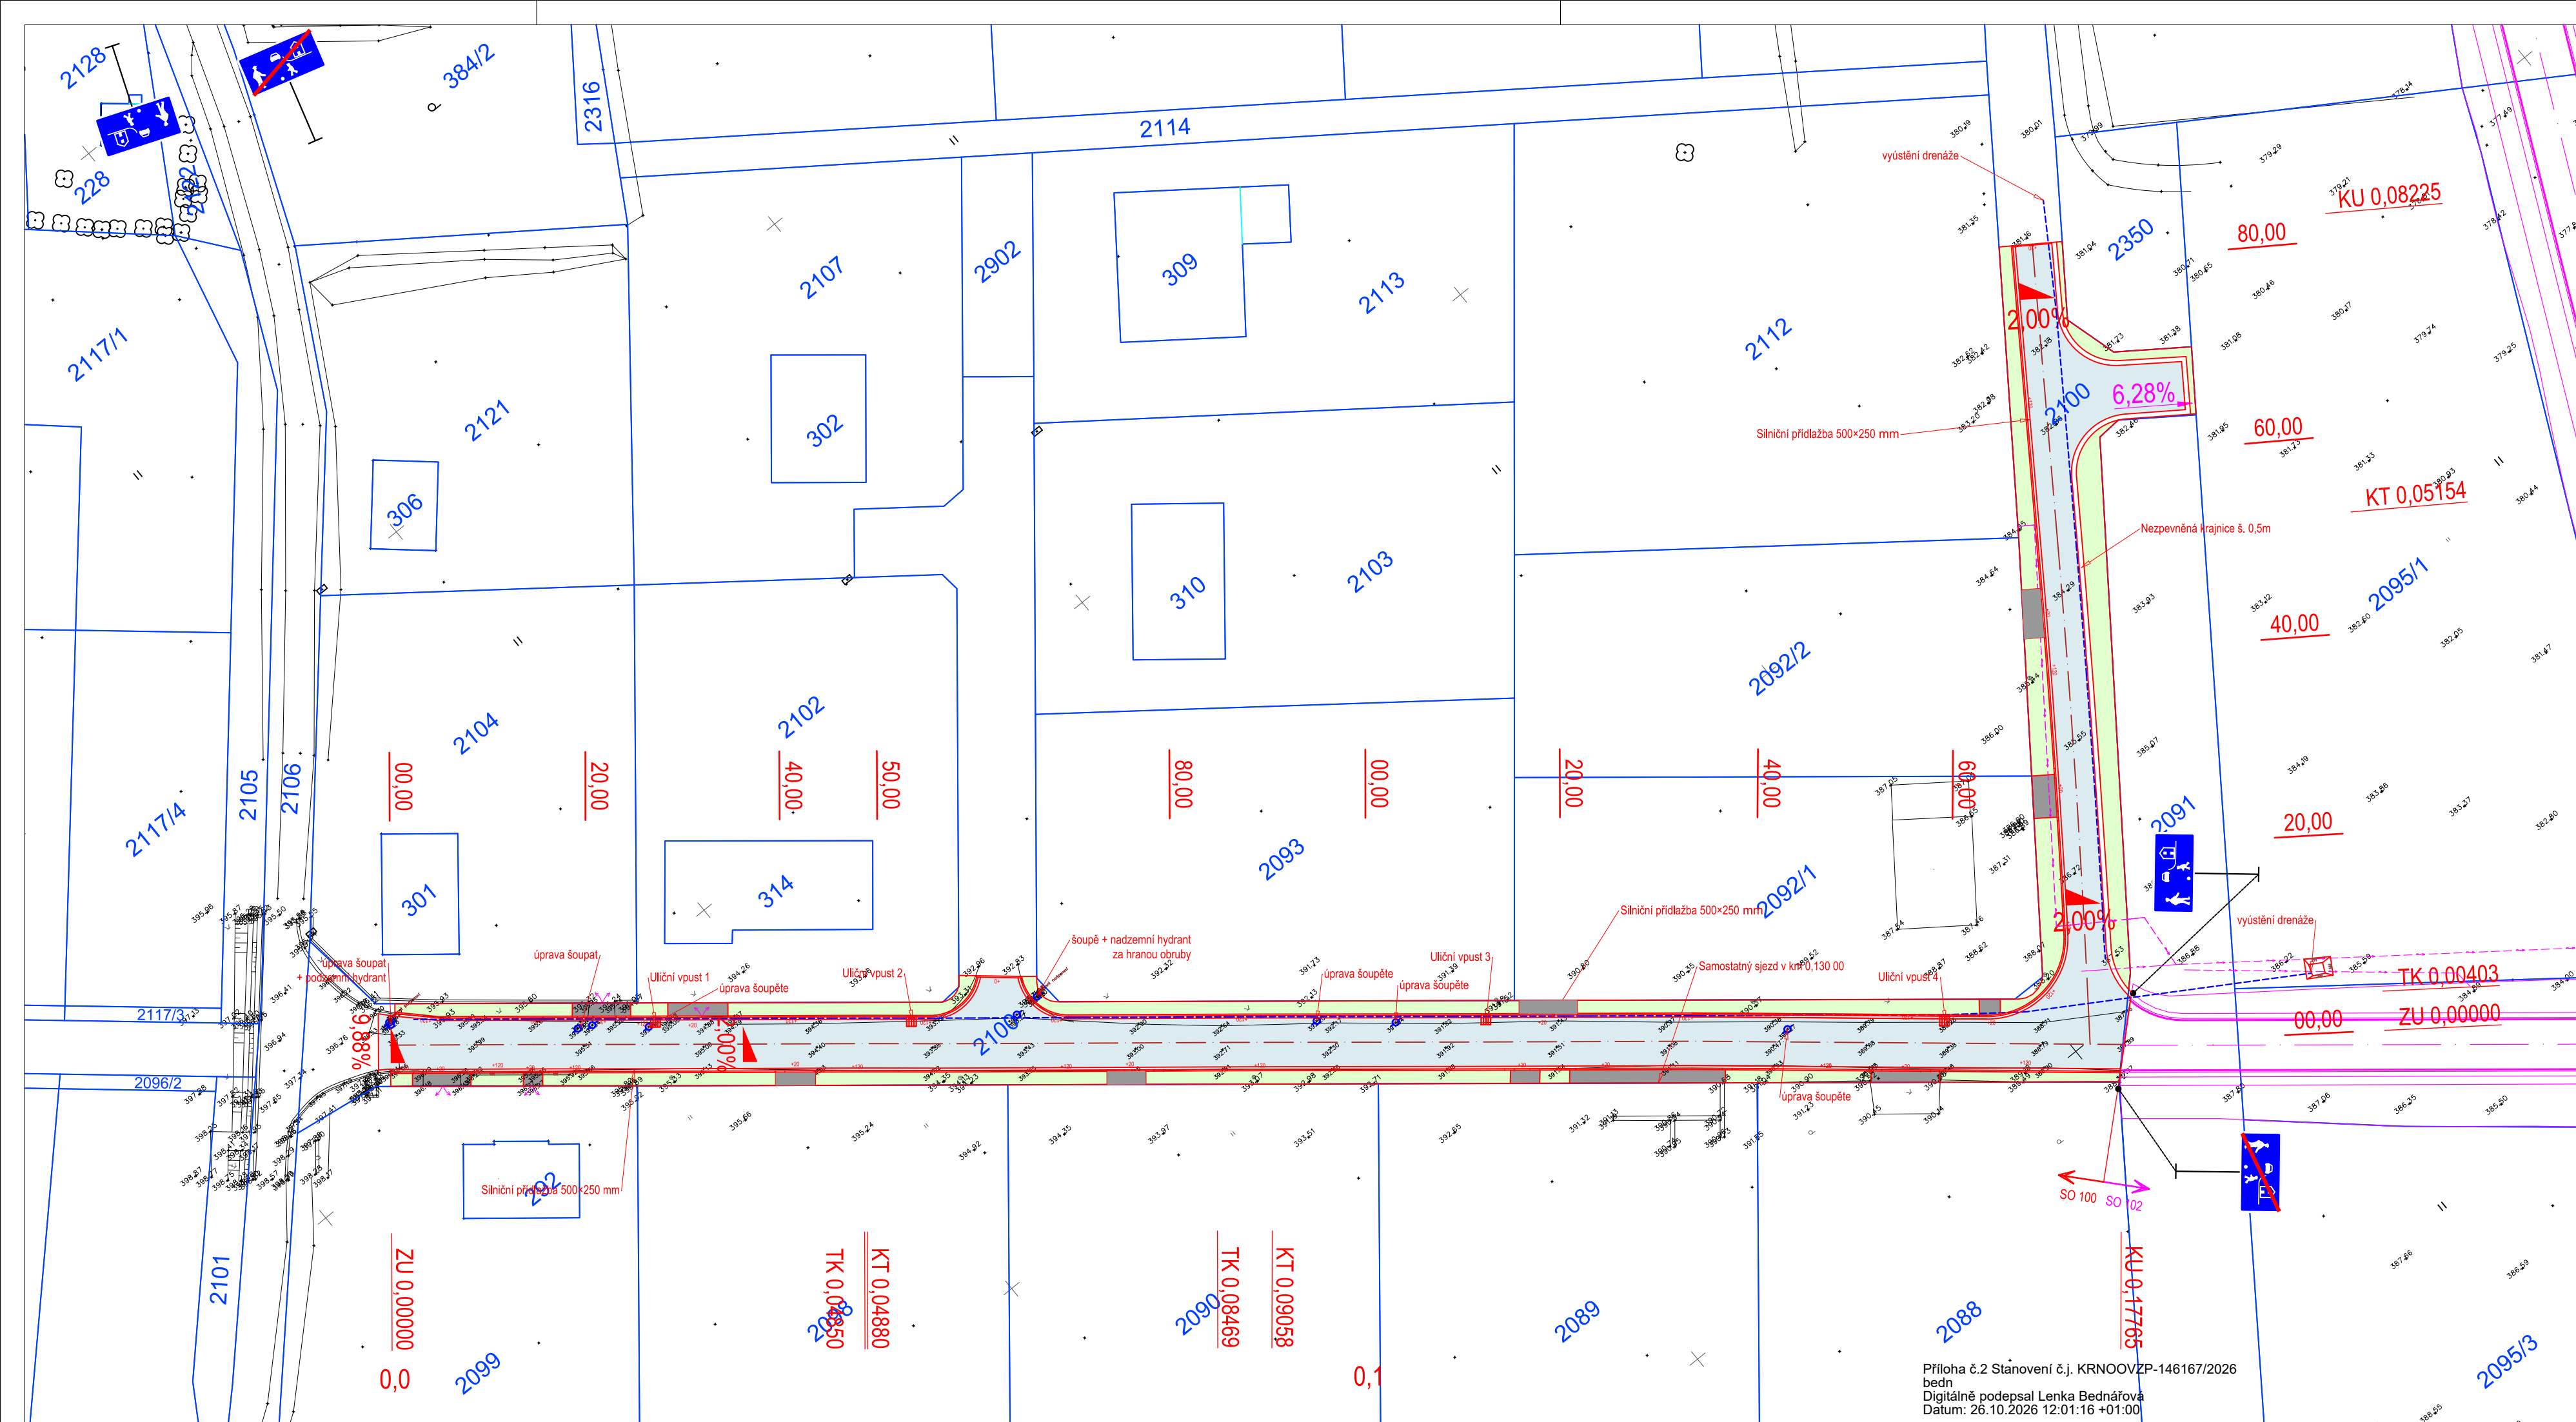

LEGENDA



PŮVODNÍ STAV



STÁVAJÍCÍ STAV



KATASTR NEMOVITOSTÍ




• LOCH




ASFALTOVÝ BETON



ASFALTOVÝ RECYKLÁT

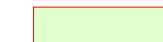

ZELE

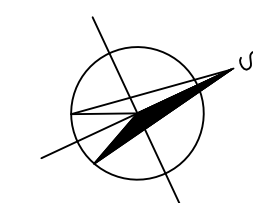

ZAKÁZKA		LOKALITA
LEVOBŘEŽNÍ SILNICE, OHO		Čaková, Zátor
PARCELY	Čaková: 2100, 2116/4, 2116/3, 2115/5, 2115/4, 2095/4, 2091; Loučky u Zátoru: 891, 892/5, 973/6, 974/4	KATASTRÁLNÍ ÚZEMÍ Čaková, Loučky u Zátoru

INVESTOR		Povodí Odry
STUPEŇ DOKUMENTACE	X	1

STUPEN DOKUMENTACE

SKUTEČNÉ PROVEDENÍ STAVBY

INVESTOR:	ZHOTOVITEL:	ZPRACOVATEL PD:	Ing. Jan Hvorecký
-----------	-------------	-----------------	-------------------



Povodi Odra
státní podnik



TA

DOKUMENTACE OBJEKTŮ	D	SO 100
---------------------	---	--------

Ing. Jan Hvorecký HVprojekt Železná 110 793 26 Vrbno pod Práchešem Tel. : +420 774 846 742 E-mail: hvorecky@hv-projekt.cz www.hvprojekt.cz	ZODPOVĚDNÝ PROJEKTANT Ing. Jan Hvorecký
	VYPRACOVAL Ing. Jan Hvorecký Jaroslav Kotásek

NÁZEV VÝKRESU	DATUM	11/2025
	MĚŘÍTKO	1:500
	ČÍSLO VÝKRESU	PARÉ

SITUACE POZEMNÍ KOMUNIKACE D.2.2

Příloha č.2 Stanovení č.j. KRNOOVZP-146167/2026
bedn
Digitálně podepsal Lenka Bednářová
Datum: 26.10.2026 12:01:16 +01:00