
 


SITUACE DOPRAVNÍHO ZNAČENÍ
M 1:500
sekce 4


DETAIL
M 1:100

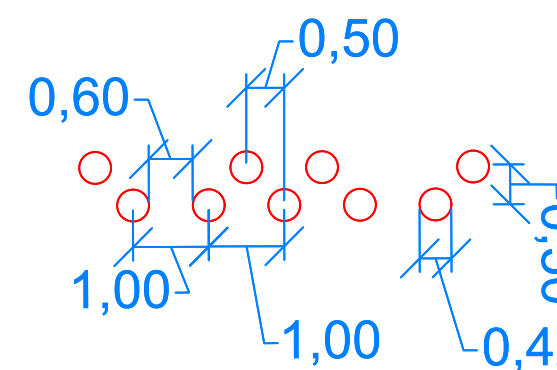

LEGENDA

- | | |
|---|---|
|  | SIGNÁLNÍ PÁS - HMATOVÁ ÚPRAVA |
|  | VAROVNÝ PÁS - NAVRŽENA OPRAVA NA RELIÉFNI DLAŽI |
|  | OPRAVA OHRUBNÉ VRSTVY |
|  | ZPOMALOVACÍ POLŠTÁŘE - DETAIL VIZ SITUACE 3 |
|  | VODOROVNÉ DOPRAVNÍ ZNAČENÍ |
|  | PLASTOVÉ BARIÉROVÉ SLOUPKY (BÍLÉ PRUHY) |

KLAD VÝKRESŮ

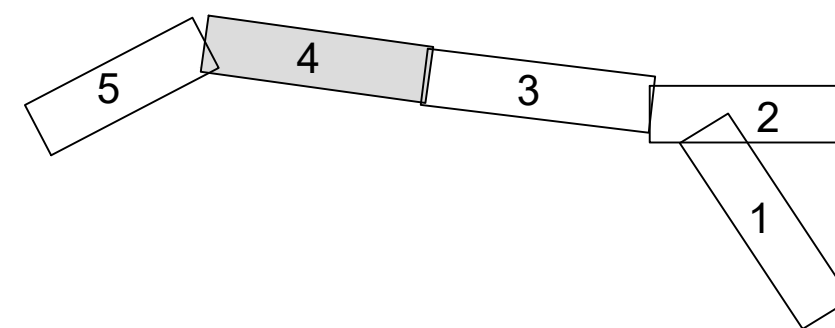

Výškový systém: Bpv
Souřadnicový systém: S-JTSK

Objednatel:	 Technická správa komunikací hl. m. Prahy, a.s. Veletřní 1623/24 170 00 Praha 7 - Holešovice
-------------	--

Zhotovitel:	Valbek, spol. s r.o., středisko Praha Vinohradská 3217/167 100 00 Praha 10 - Strašnice	HIP:	ING. MARTIN MÁŠA
-------------	--	------	------------------

	Vypracoval Ing. Oskar Dvořák	Ing. Oskar Dvořák <i>Dvořák</i>	Zak. číslo 24PH11001
	Zodp. projektant Ing. Martin Máša	Ing. Martin Máša <i>Máša</i>	Datum 04/2026
	Tech. kontrola 		Stupeň DVZ
	Akce Za Elektrárnou, č. akce 1629 – Projektant		Počet formátů 7 x A4 Meřítko 1:500 Č. přílohy Paré
Zhotovitel: Valbek, spol. s r.o., středisko Praha Vnohradská 3217/16f 100 00 Praha 10 - Strašnice	Příloha SITUACE DZ, sekce 4		2.4.2