



SITUACE DOPRAVNÍHO ZNAČENÍ
M 1:500
sekce 3

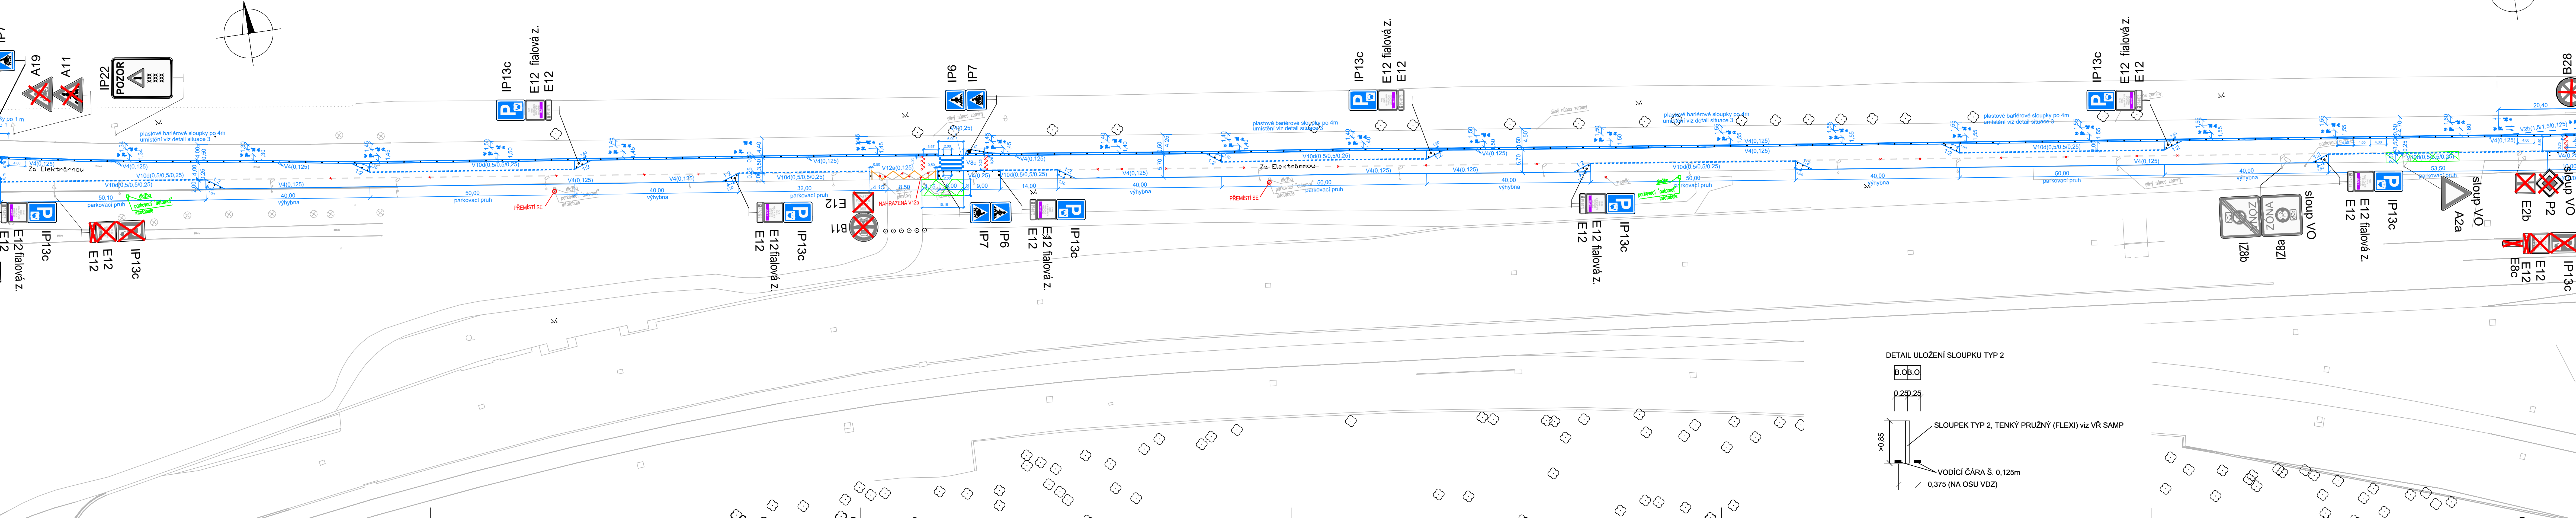

- LEGENDA:
- OPRAVA OBRUSNÉ VRSTVY
 - ZPOMALOVACÍ POLSTÁRE - DETAIL VIZ SITUACE 3
 - VODOROVNÉ DOPRAVNÍ ZNAČENÍ
 - PLASTOVÉ BARIÉROVÉ SLOUPKY (BÍLÉ PRUHY)

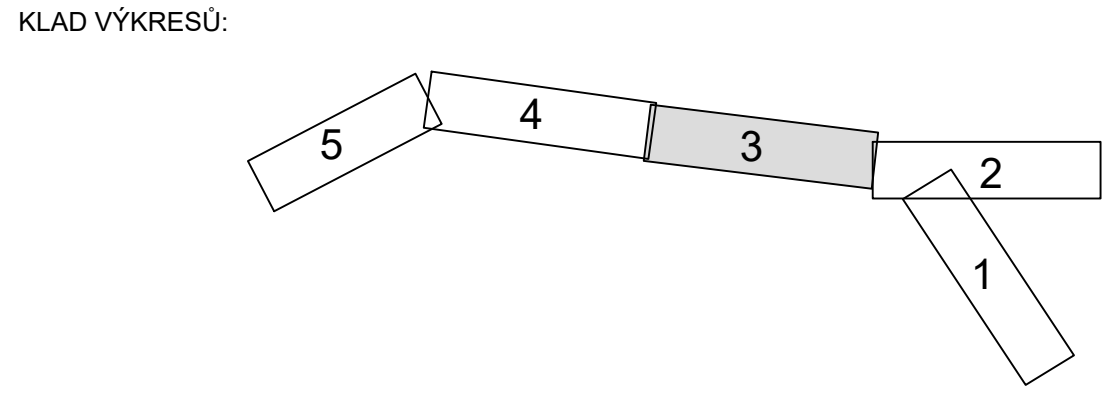

Výškový systém: Bpv
Souřadnicový systém: S-JTSK

Objednatel:	Technická správa komunikací hl. m. Prahy, a.s. Veletřní 1623/24 170 00 Praha 7 - Holešovice
-------------	---

Zhotovitel:	Valbek, spol. s r.o., středisko Praha Vinohradská 3217/167 100 00 Praha 10 - Strašnice	HIP:
-------------	--	------

	Vypracoval	Ing. Oskar Dvořák		Zak. číslo	24PH11001		
	Zodp. projektant	Ing. Martin Máša		Datum	04/2026		
	Tech. kontrola			Stupeň	DVZ		
	Akce	Za Elektrárnou, č. akce 1629 – Projektant			Počet formátů	7 x A4	
					Měřitko	1:500	
			Č. přílohy	Paré			
Zhotovitel:	Příloha			2.3.2			
Valbek, spol. s r.o., středisko Praha Vinohradská 3217/167 100 00 Praha 10 - Smolná	SITUACE DZ, sekce 3						

