
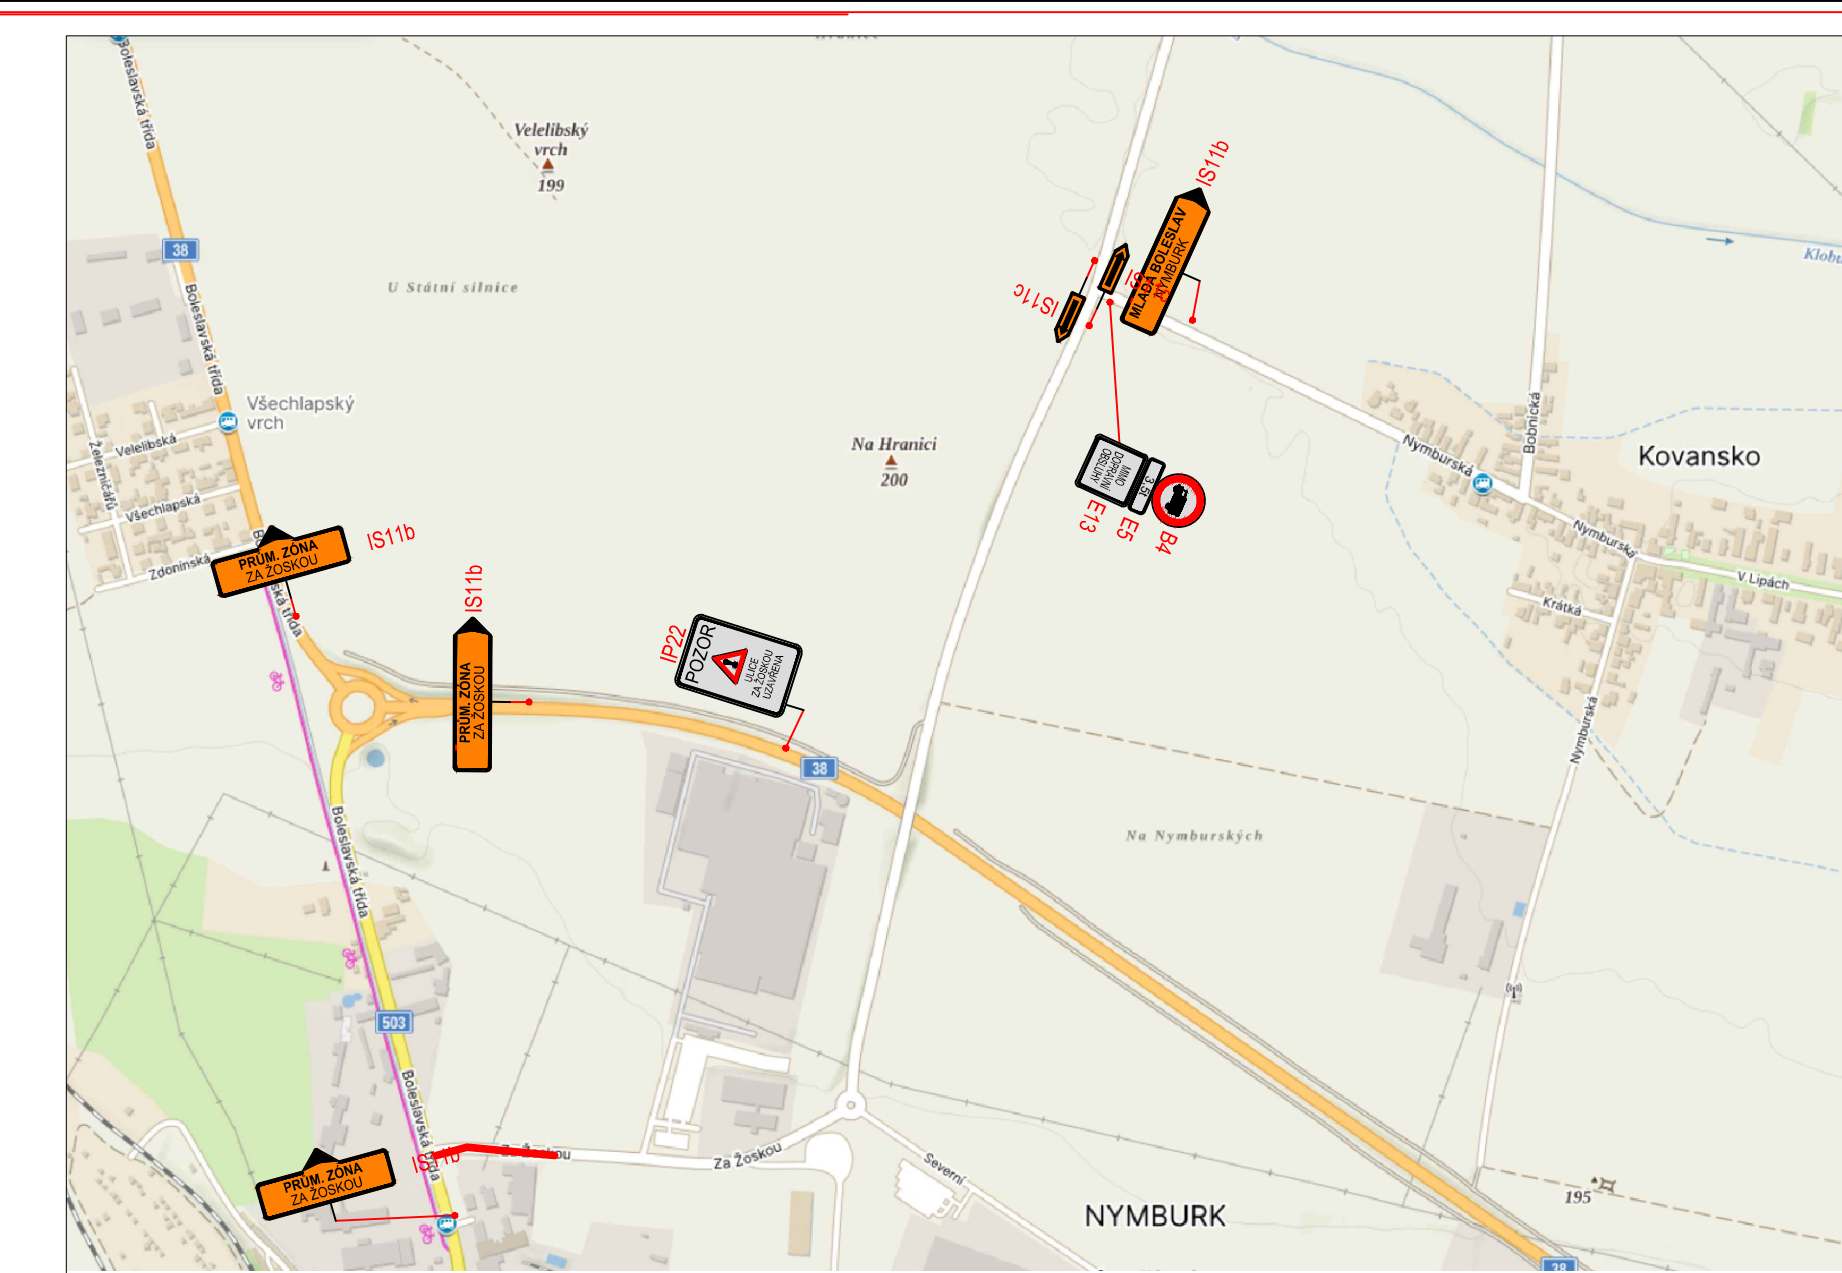


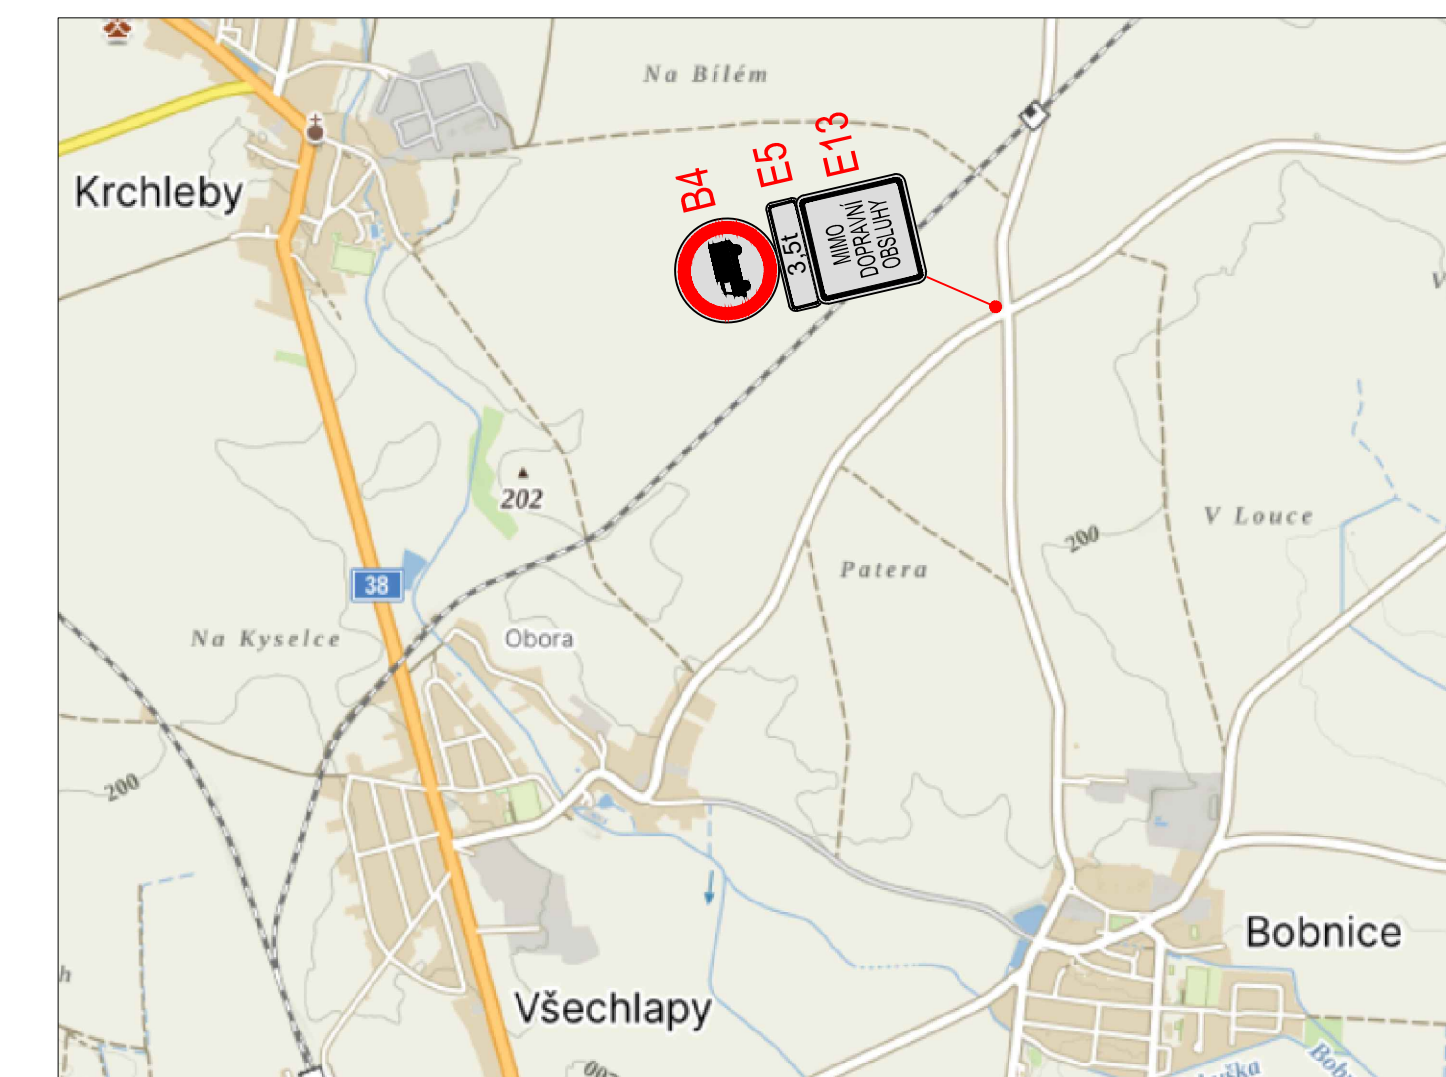

ETAPA 3 **ZNAČKY V ROZPORU S DIO
BUDOU ZNEPLATNĚNY**

[illegible]